


NOTAS:  
 TODAS LAS VIGAS DE CIMENTACION SON TIPO VC - 1 (0.25 x 0.15)  
 TODAS LAS COLUMNAS SON TIPO C - 1 (0.20 x 0.15)


## PLANTA DE EJES, CIMENTOS Y DESAGUES

ESCALA 1 : 50

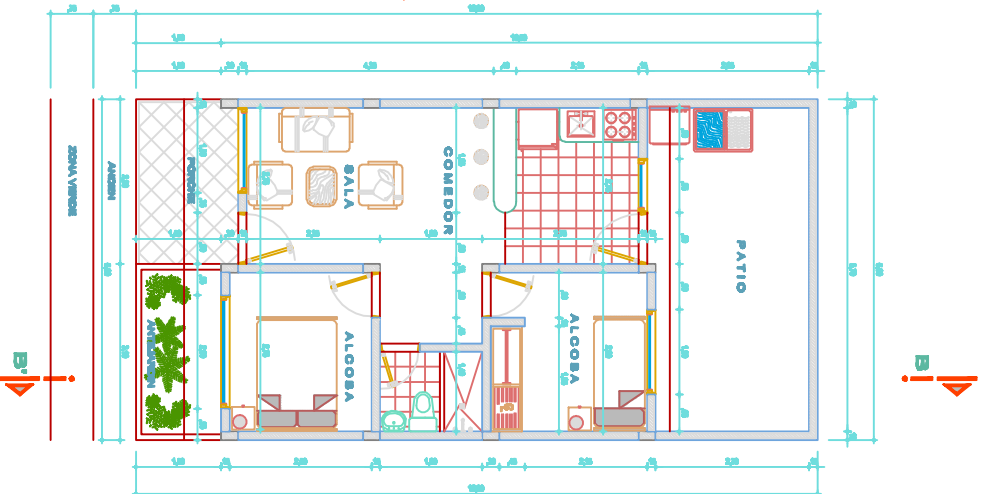

## PLANTA ARQ. UNICA

ESCALA 1 : 50

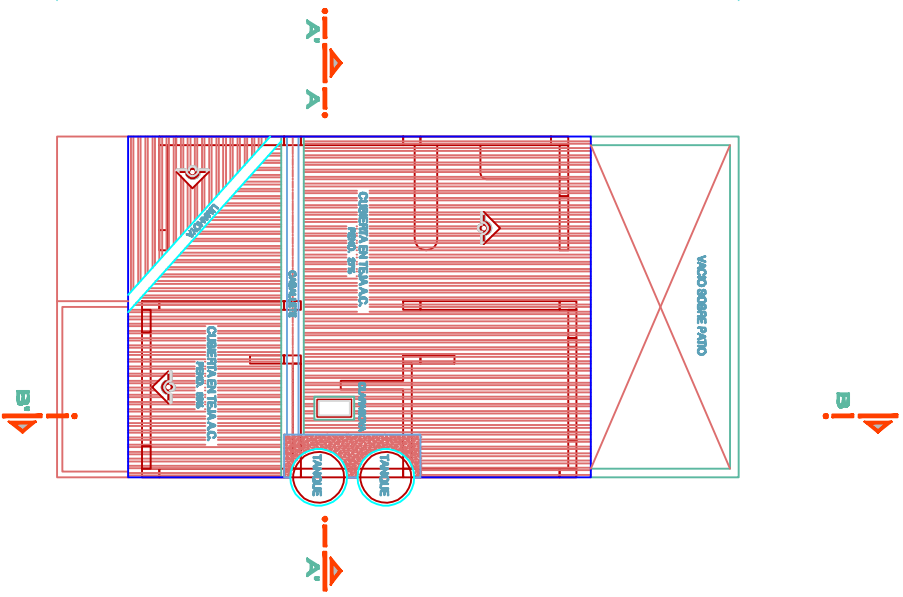

## PLANTA DE CUBIERTAS

ESCALA 1 : 50

CUADRO DE AREAS	
DESCRIPCION	A. UNID.
AREA LOTE	72,00 m <sup>2</sup>
AREA CONSTRUCCION CUBIERTA	47,700 m <sup>2</sup>
AREA LIBRE	24,300 m <sup>2</sup>

<b>PROYECTO</b> URBANIZACION <b>MAKATTOA II</b> CONSTRUCCION CASAS VIV 1 NIVEL. MANZANAS 8-9/13-18/23-27 MUNICIPIO DE GRANADA - META	<b>PROYECTADO</b> ALCALDIA DE GRANADA - META	<b>CLIENTE</b> JORGE ENRIQUE PLATA <small>M.A. INGENIERO DE OBRAS</small>	<b>CONTIENE</b> PLANTA DE EJES, CIMENTOS Y DESAGUES PLANTA ARQUITECTONICA UNICA PLANTA DE CUBIERTAS	<b>OBRA VINCULADA</b> 	<b>FECHA</b> 1 : 50 HAYO DE 2012	<b>HOJA</b> 
---	---	---	--	---------------------------	--	-----------------