


Levantamiento Topográfico		
Cuadro de coordenadas		
ID	ESTE	NORTE
Ref. 1	1.042.821	1.087.195
Ref. 2	1.042.801	1.087.232
Ref. 3	1.042.792	1.087.228
Ref. 4	1.042.784	1.087.242
Ref. 5	1.042.813	1.087.257
Ref. 6	1.042.873	1.087.218

SENDEROS DE SAN PABLO
COD CAT 01-00-0046-0014-000
MATRICULA 172-16571
ÁREA: 2540 m2

LOCALIZACIÓN

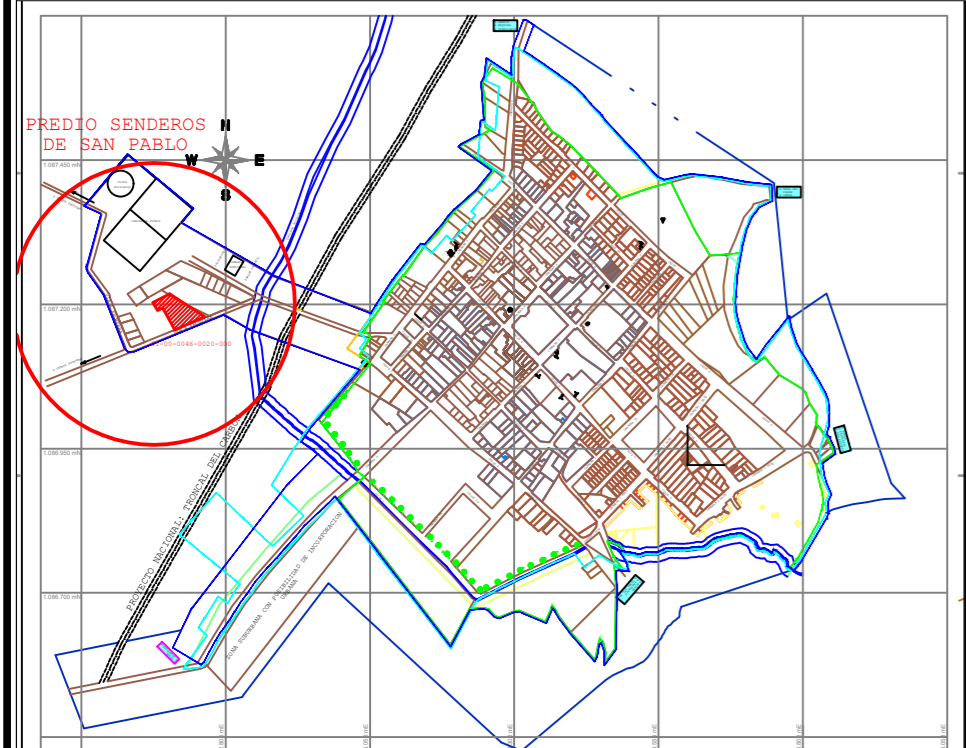

Cuadro de áreas				
ID	Propietario	Área (m2)	Área (Hectareas)	Área (Fanegadas)
Predio El Aduar	Municipio de Guachetá	2540	0,2540	0,3969




Origen de Coordenadas:
 Datum : Bogotá MAGNA
 Latitud : 04° 35' 46.32150" N
 Longitud : 74° 04' 39.02850" W
 Falso Este : 1000000
 Falso Norte : 1000000
 F. Escala : 1.0000

Elipsoide : WGS-84
 Proyección : Gauss Kruger
 Zona : Bogota
 Datum vertical: m.s.n.m

Area:
 País : Colombia
 Departamento : Cundinamarca
 Municipio : Guachetá - Frontera

Origen de coordenadas:
 PUNTO: Estación Permanente BOGA
 IGAC
 PROYECTO : MAGNA

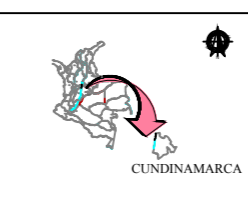

ALCALDÍA MUNICIPAL
 DE GUACHETÁ



Proyecto:
PREDIO CARLOS J CENDALES
 Guachetá Cundinamarca
 Casco Urbano

Plano:
LEVANTAMIENTO TOPOGRÁFICO

Nº de plano:
1 DE 1

Fecha: FEBRERO DE 2017

Escala: 1 : 250

Archivo: Topografía VIP San Pablo.dwg

Diseño:
Hasblady Katherine Ayala
 Ingeniera Civil. TP 15202-181306 BYC

Propietario:
MUNICIPIO DE GUACHETÁ

Aprobó:
Diego Fabian Bautista Bello
 Secretario de Planeación e Infraestructura