


Y = 968500



Y = 968000

Y = 967500

003636 = X

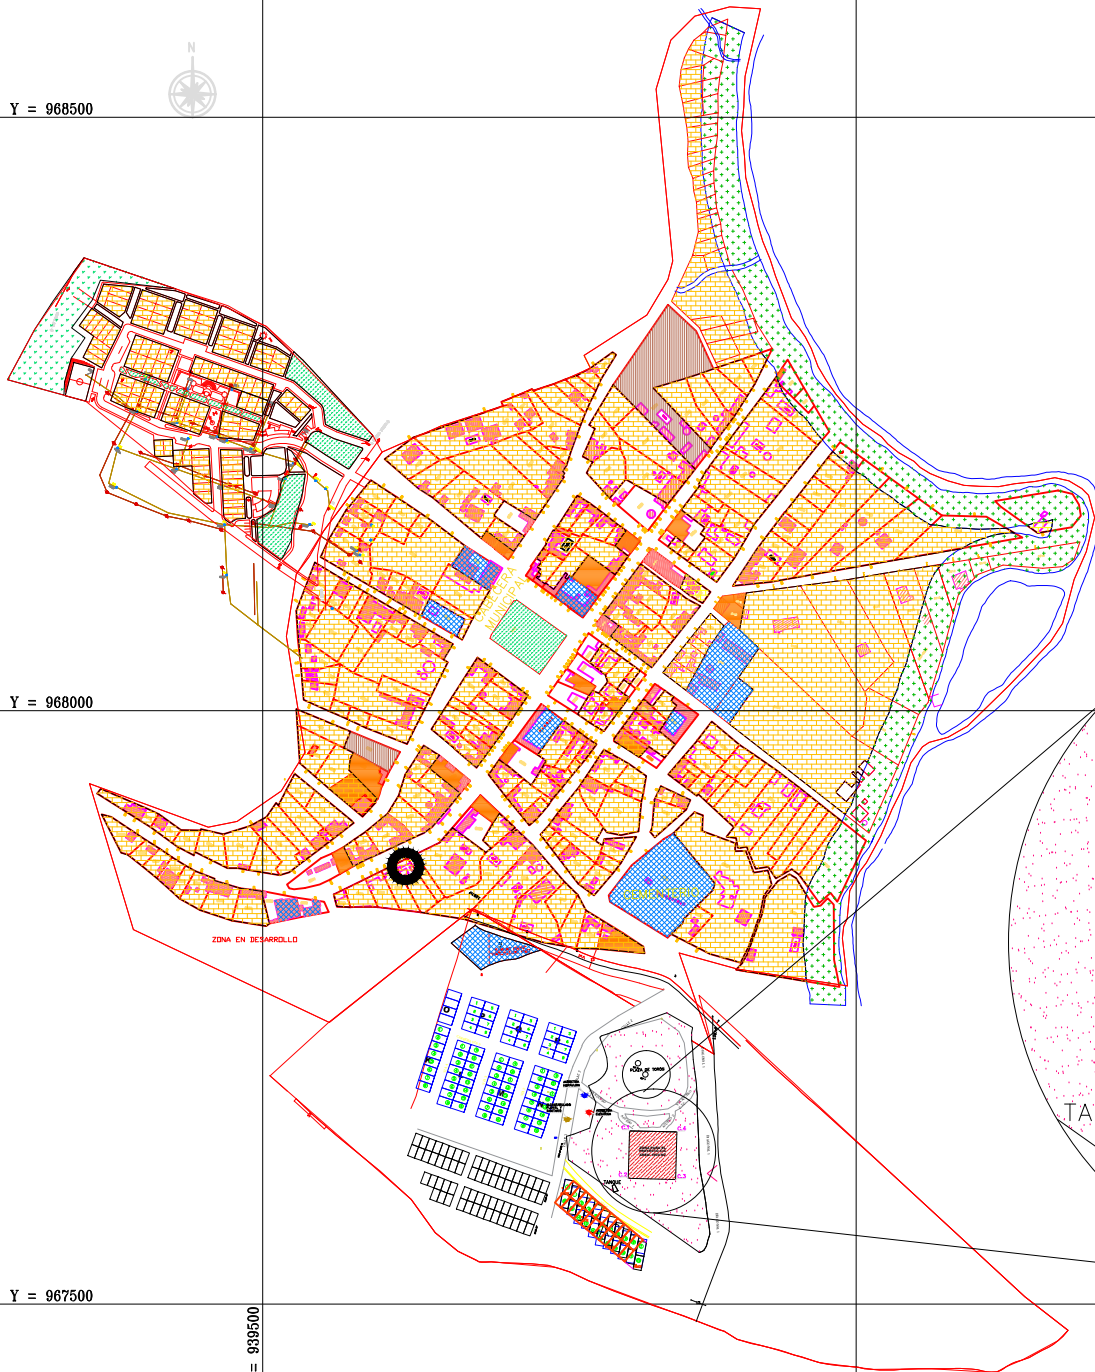

DEPARTAMENTO DE CUNDINAMARCA
MUNICIPIO DE NIÑO

LEYENDA

- ZONA RESIDENCIAL
- ZONA INSTITUCIONAL
- ZONA MIXTA (VIVIENDA-COMERCIO)
- ZONA SERVICIOS
- ZONAS VERDES, PARQUES, POLIDEPORTIVOS.
- ZONA BANDA DEL RIO
- PREDIO PROY. C.I.C TAMARINDO
- IMPLANTACIÓN PROYECTO C.I.C.

CUADRO DE AREAS

AREA PREDIO PROYECTO C.I.C.	18.933 M2
AREA IMPLANTACION PROYECTO C.I.C.	1.600 M2

RESPONSABLE:

OBSERVACIONES:

ESCALA: 1:1000	PLANO No. 1 de 1
FECHA: 21/06/2016	