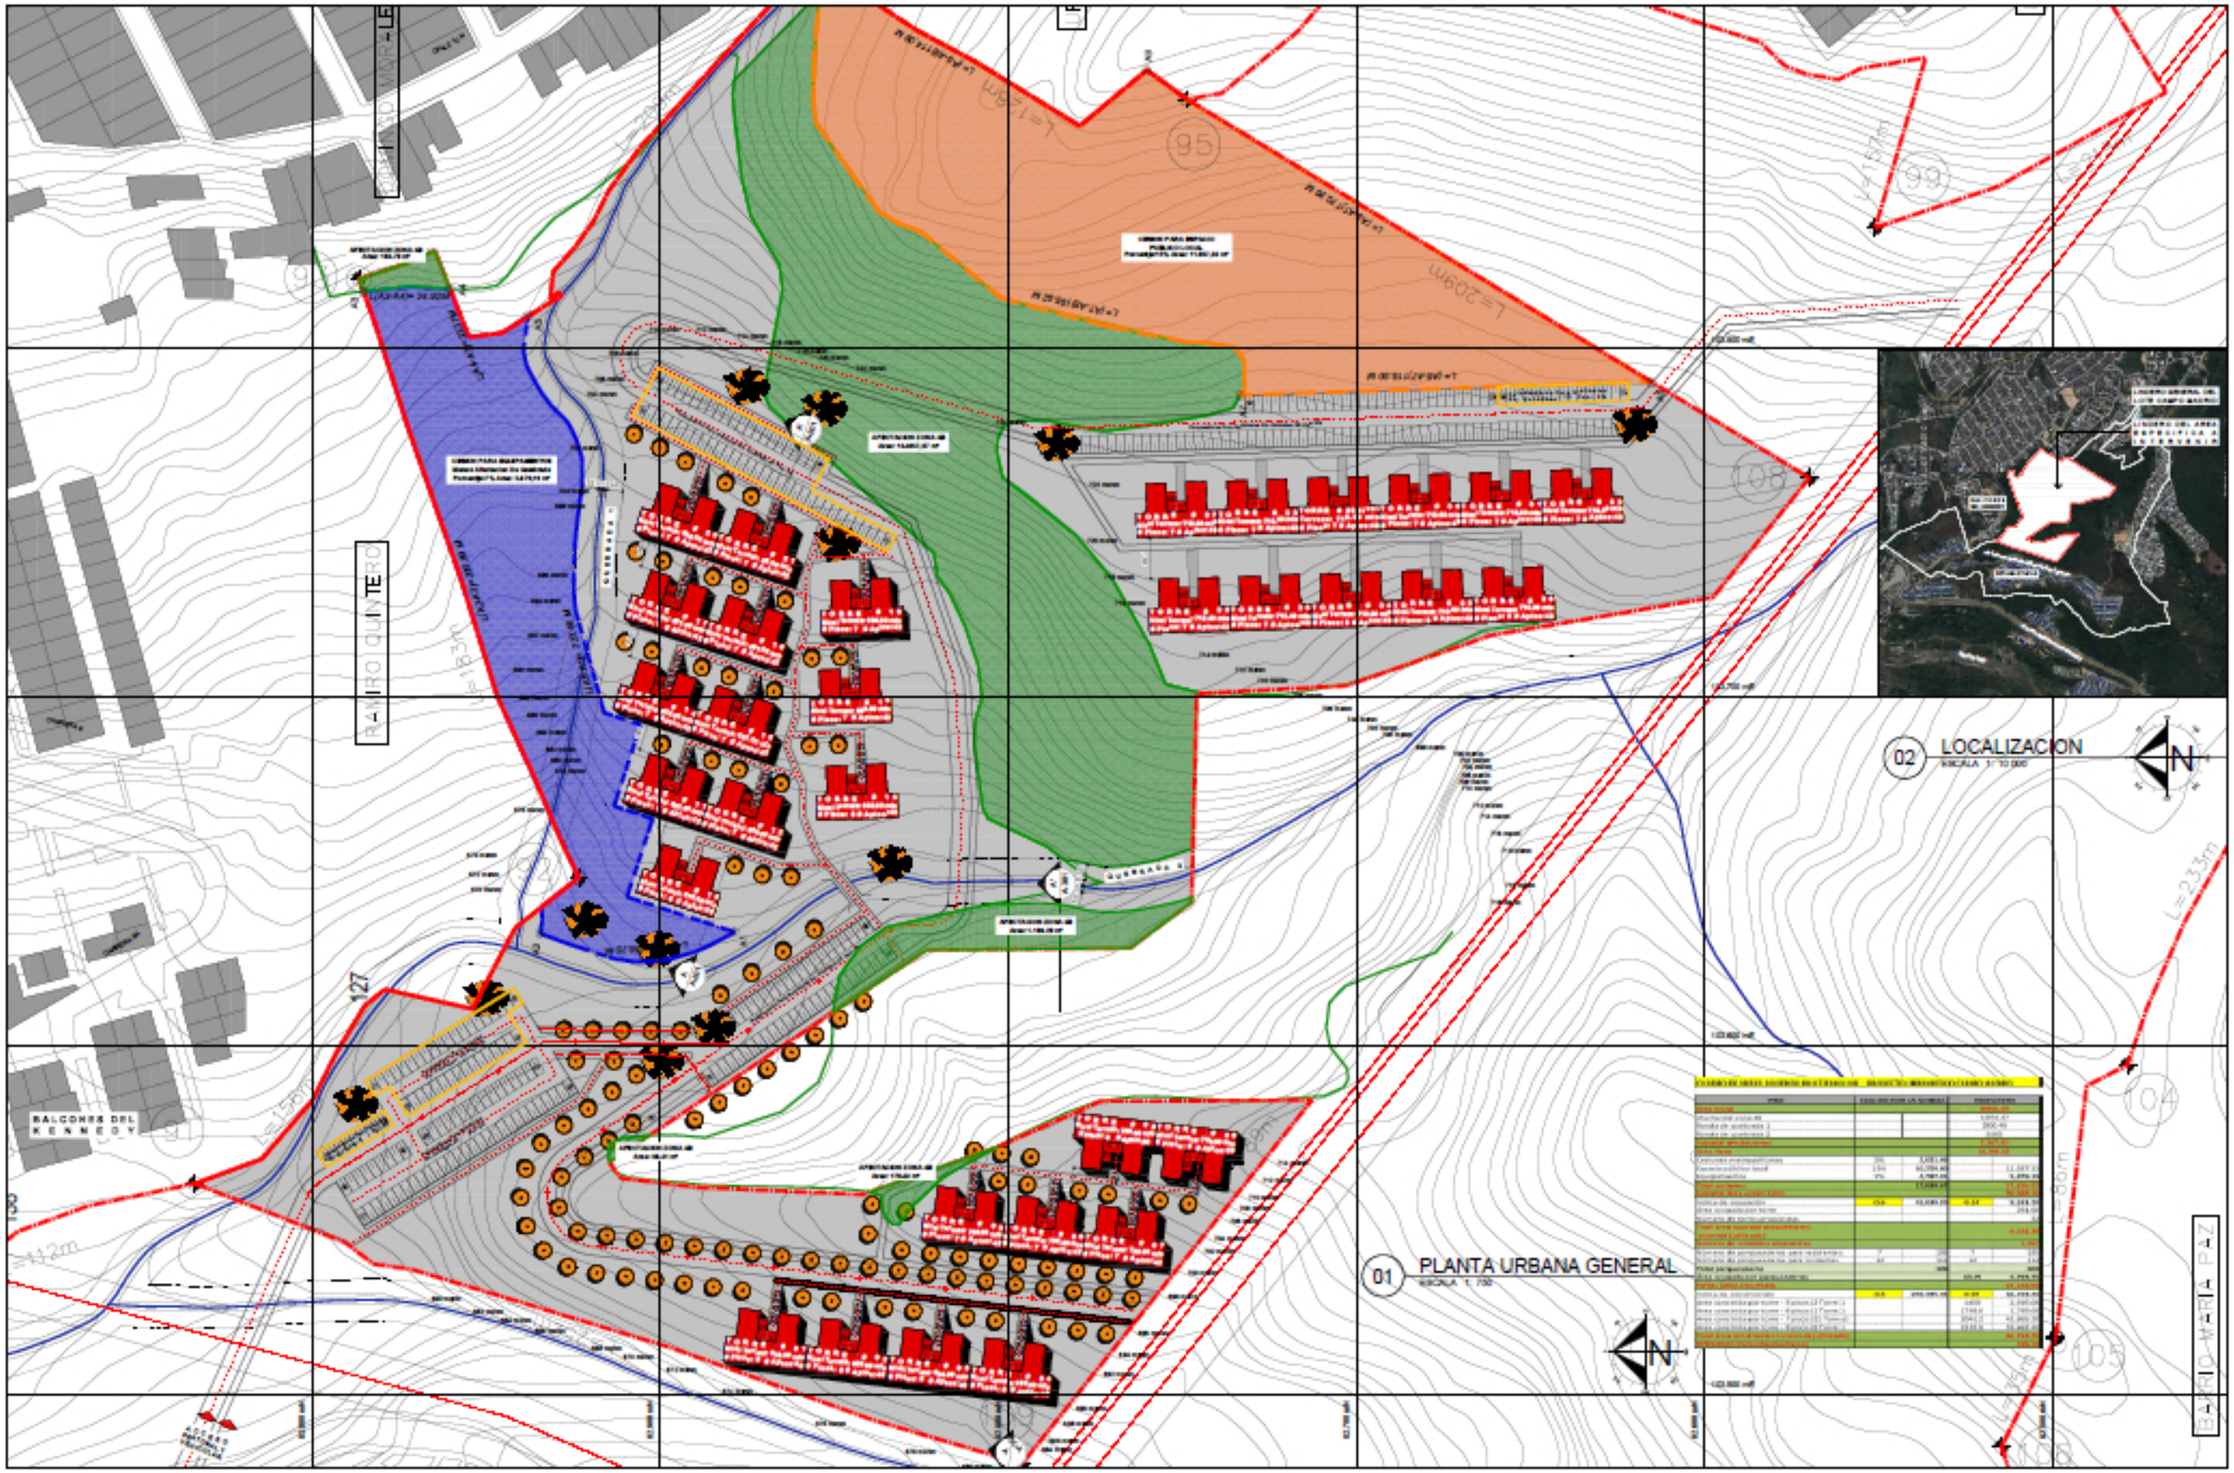

VIVIENDA MULTIFAMILIAR

PROYECTO URBANISTICO CAMPO MADRID

INVISBU

INSTITUTO DE VIVIENDA DE INTERES SOCIAL DEL MUNICIPIO DE BUCARAMANGA
INVISBU

DIRECTOR:
ING. SILVIA JOHANA CAMARGO G.

SUBDIRECTOR TECNICO:
ARQ. RAMON ALBERTO ESPINEL CH.

DISEÑO:
ARQ. RAMON ALBERTO ESPINEL CH
MAT.PROF. N° 180 DE BUCARAMANGA

ESCALA:
1: 750

FECHA:
JULIO/2012

OBSERVACIONES:

CONTENIDO:
URBANISMO
PLANTA URBANA GENERAL

Municipio de Bucaramanga — Bucaramanga

Dr. LUIS FRANCISCO BOHORQUEZ
ALCALDE DE BUCARAMANGA

PLANO No.: **U-01** DE: **02**