
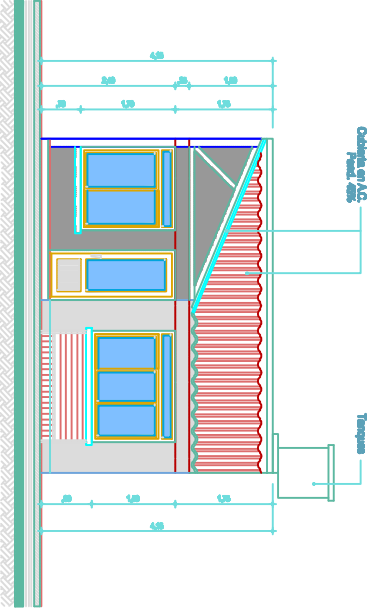
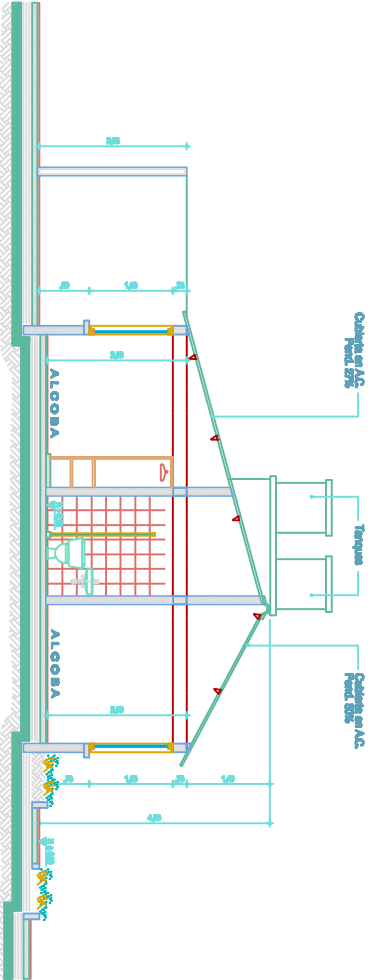


FACHADA PRINCIPAL

ESCALA 1 : 60

FACHADA PRINCIPAL (2 VIVIENDAS)

ESCALA 1 : 60

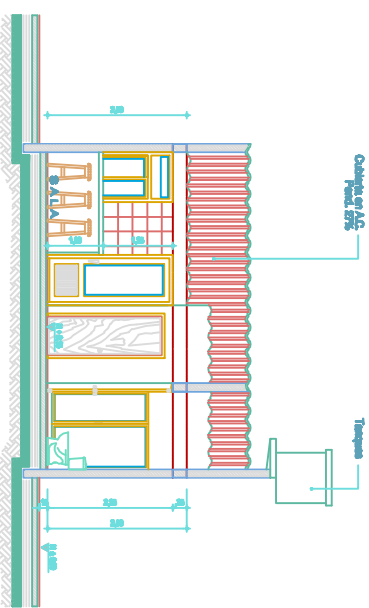

CORTE TRANSVERSAL A - A'

ESCALA 1 : 60

CORTE LONGITUDINAL B - B'

ESCALA 1 : 60

PROYECTO	PROYECTADO	DISEÑO	CONTENIDO	OBSERVACIONES	LEGENDA
URBANIZACION MAKATOA II CONSTRUCCION CASAS V15 1 NIVEL. MANZANAS 8-915-15/23-27 LINDIO DE GRANADA - NIETA	ALCALDIA DE GRANADA - NIETA	JORGE ENRIQUE PLATA M.D. DE ARQUITECTURA	FACHADA PRINCIPAL CORTE TRANSVERSAL A - A' CORTE LONGITUDINAL B - B'		IT. 1000 100 1 : 50 MAYO DE 2012
					2