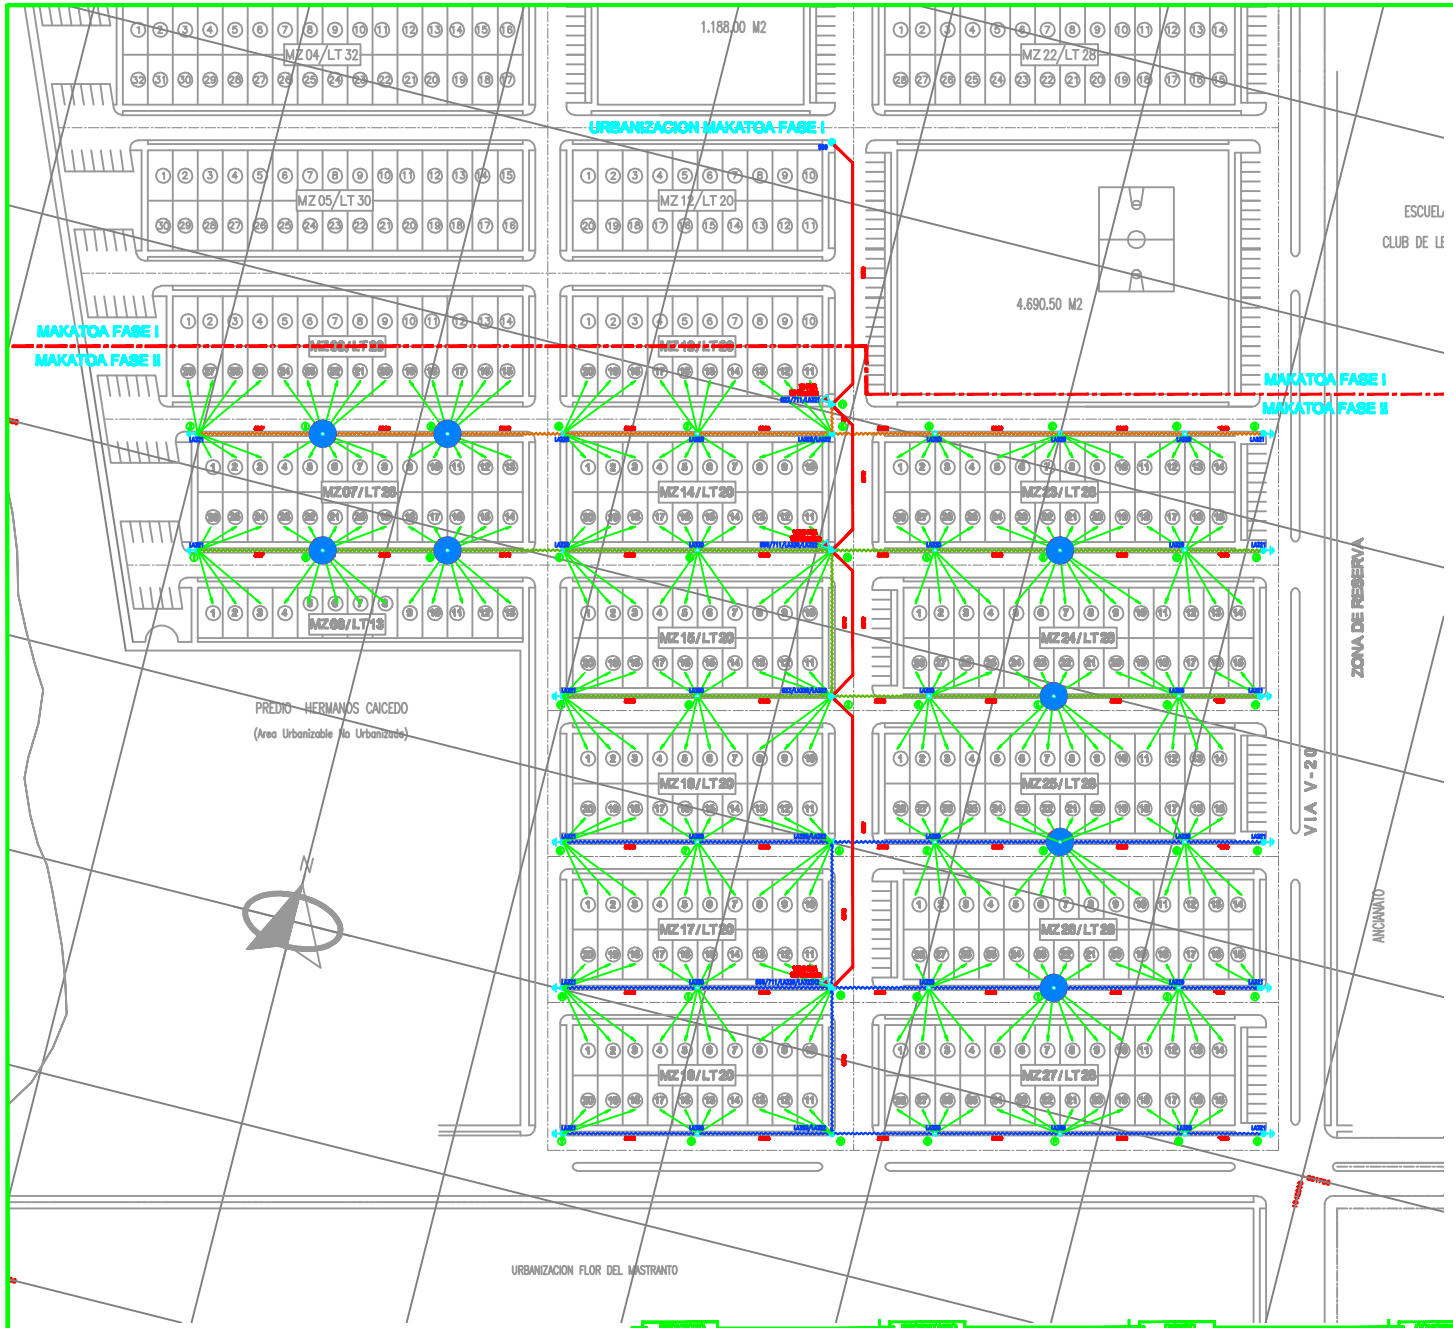

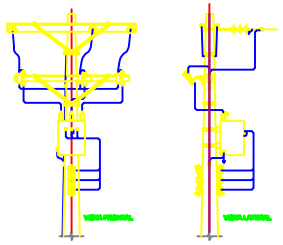

DETALLE SUBESTACION AEREA

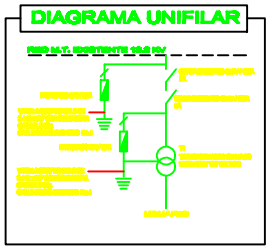

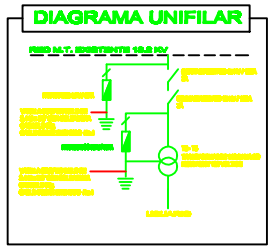

PROYECTO	PROPIETARIO	DISEÑO	CONTIENE	OBSERVACIONES	DIGITO	PLANO No
URBANIZACION MAKATOA II DISEÑO REDES ELECTRICAS MANZANAS 6-9/12-16/22-27 MPIO DE GRANADA - META	ALCALDIA DE GRANADA	JIMMY GUALTEROS ZAPATA INGENIERO ELECTRICISTA MP. 25000-44 CHD	RED EN MEDIA Y BAJA TENSION LOCALIZACION DIAGRAMA UNIFILAR		Mercantes ESCALA 1 : 500 FECHA MAYO DE 2011	E1