



EMPRESA DE ENERGÍA DE ARAUCA ENELAR E.S.P.

NIT 8520994993

Tels (7) 8866389 / 3101

Fax (7) 8866389

Tame Arauca col

ENE-AR-FI - Revisión Nº 0

SOLICITUD DE DISPONIBILIDAD DE SERVICIO EN REDES Y SUBESTACIONES

SOLICITUD DE DISPONIBILIDAD DE SERVICIO	REGISTRO No.	003 - 2012
	FECHA:	22 de mayo de 2012
SOLICITANTE: SECRETARIA DE INFRAESTRUCTURA Y DESARROLLO URBANO (TAME)	IDENTIFICACIÓN:	MUNICIPIO TAME (ARAUCA)
DIRECCIÓN Y/O NOMBRE DEL PREDIO: URBANIZACION LA GUACAMAYA		


CARGA A INSTALAR		FECHA
APROBACIÓN	SI    X    NO	22 de mayo de 2012

OBSERVACIONES PARA LA APROBACIÓN DEL PROYECTO

1. EL PROYECTO DEBE CUMPLIR CON LAS NORMAS DE DISEÑO Y CONSTRUCCIÓN DE LAS INSTALACIONES ELECTRICAS PARA NIVEL I Y II DE LA EMPRESA RETIE Y DEMÁS NORMAS (PRESENTAR DISEÑO ELÉCTRICO A ENELAR ESP)
2. PARA ENERGIZAR LA LÍNEA SE DEBE PRESENTAR EL CERTIFICADO DE CONFORMIDAD DEL RETIE
3. SI LA RED ATRAVIESA POR PREDIOS PRIVADOS, DEBE PRESENTAR EL SERVICIO DE SERVIDUMBRES DE LOS PROPIETARIOS
4. EL CONDUCTOR DE LA ACOMETIDA EN M.T. SERÁ EN ACSR Nº 2 (RED AÉREA)
5. A LA SALIDA DEL TRANSFORMADOR SE DEBE INSTALAR UN TOTALIZADOR DE CORTE
6. LA RED DE DISTRIBUCIÓN EN B.T. DEBE CONSTRUIRSE EN RED TRENZADA (DE ACUERDO DISEÑO)
7. SE AUTORIZA LA DISPONIBILIDAD PARA UNA CARGA DE 90 KVA 13200/220-127 V
8. EL PUNTO DE ARRANQUE O DERIVACIÓN, ES DEL CIRCUITO TAME II DEL NODO MVCL35422 1
9. LOS TRABAJOS DE CONSTRUCCION Y/O AMPLIACIÓN DE LAS REDES ELÉCTRICAS DE DISTRIBUCIÓN HA QUE HAYA LUGAR, CORRERÁN POR CUENTA DEL INTERESADO AL IGUAL DE TODOS AQUELLOS QUE SE REQUIERAN EN EL MOMENTO DE LA CONEXIÓN.
10. LA DISPONIBILIDAD TIENE UNA VALIDEZ DE UN (1) AÑO A PARTIR DE LA FECHA DE APROBACIÓN.

XX

DIRECTOR	SELLO
 Ing. WILSON JAVIER BARRERA RINCÓN DIRECTOR ZONA SUR	

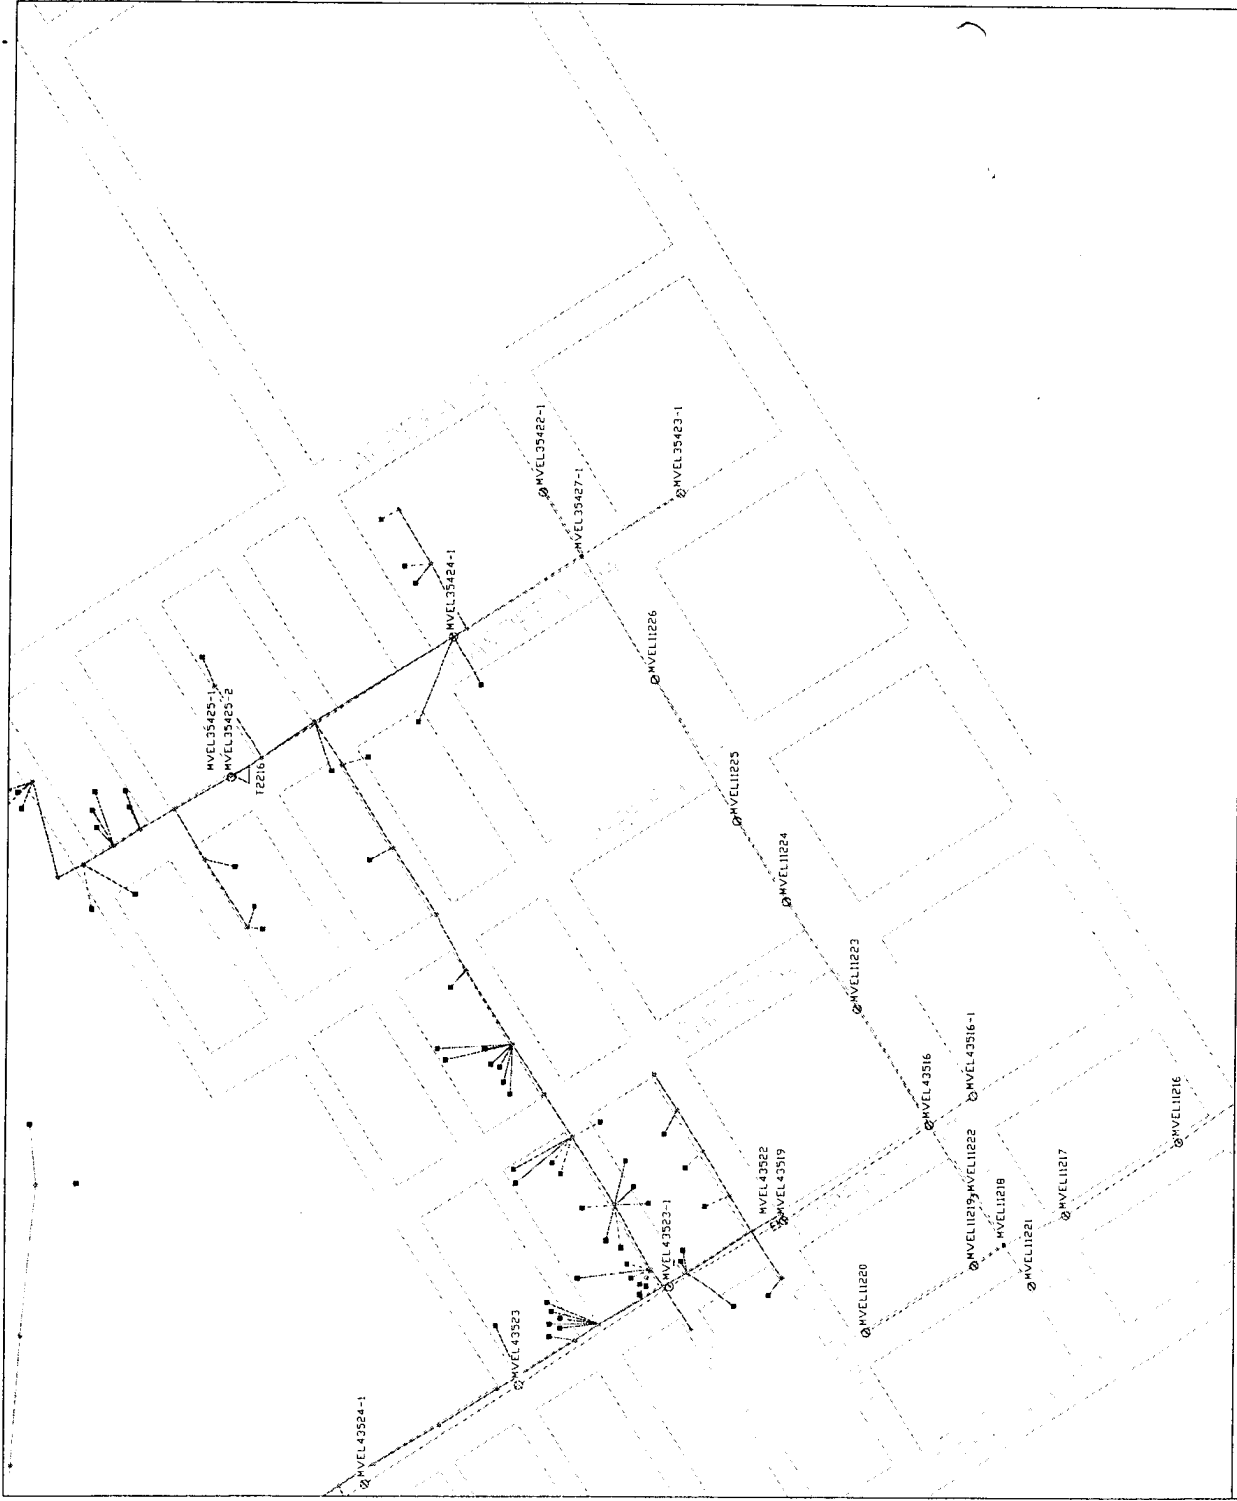

Scale: 1" = 18849'

SPARD mp  
Copyright Energy Computer Systems