



PROYECTO:

PROYECTO VILLA ROSA

LOCALIZACION:


MUNICIPIO DE BARRANCAS LA GUAJIRA.

CONVENCIONES:


SEC. PLANEACION: JAIME LUIS HERNANDEZ

FECHA: 19-10-2012

PLANO 3 DE 4

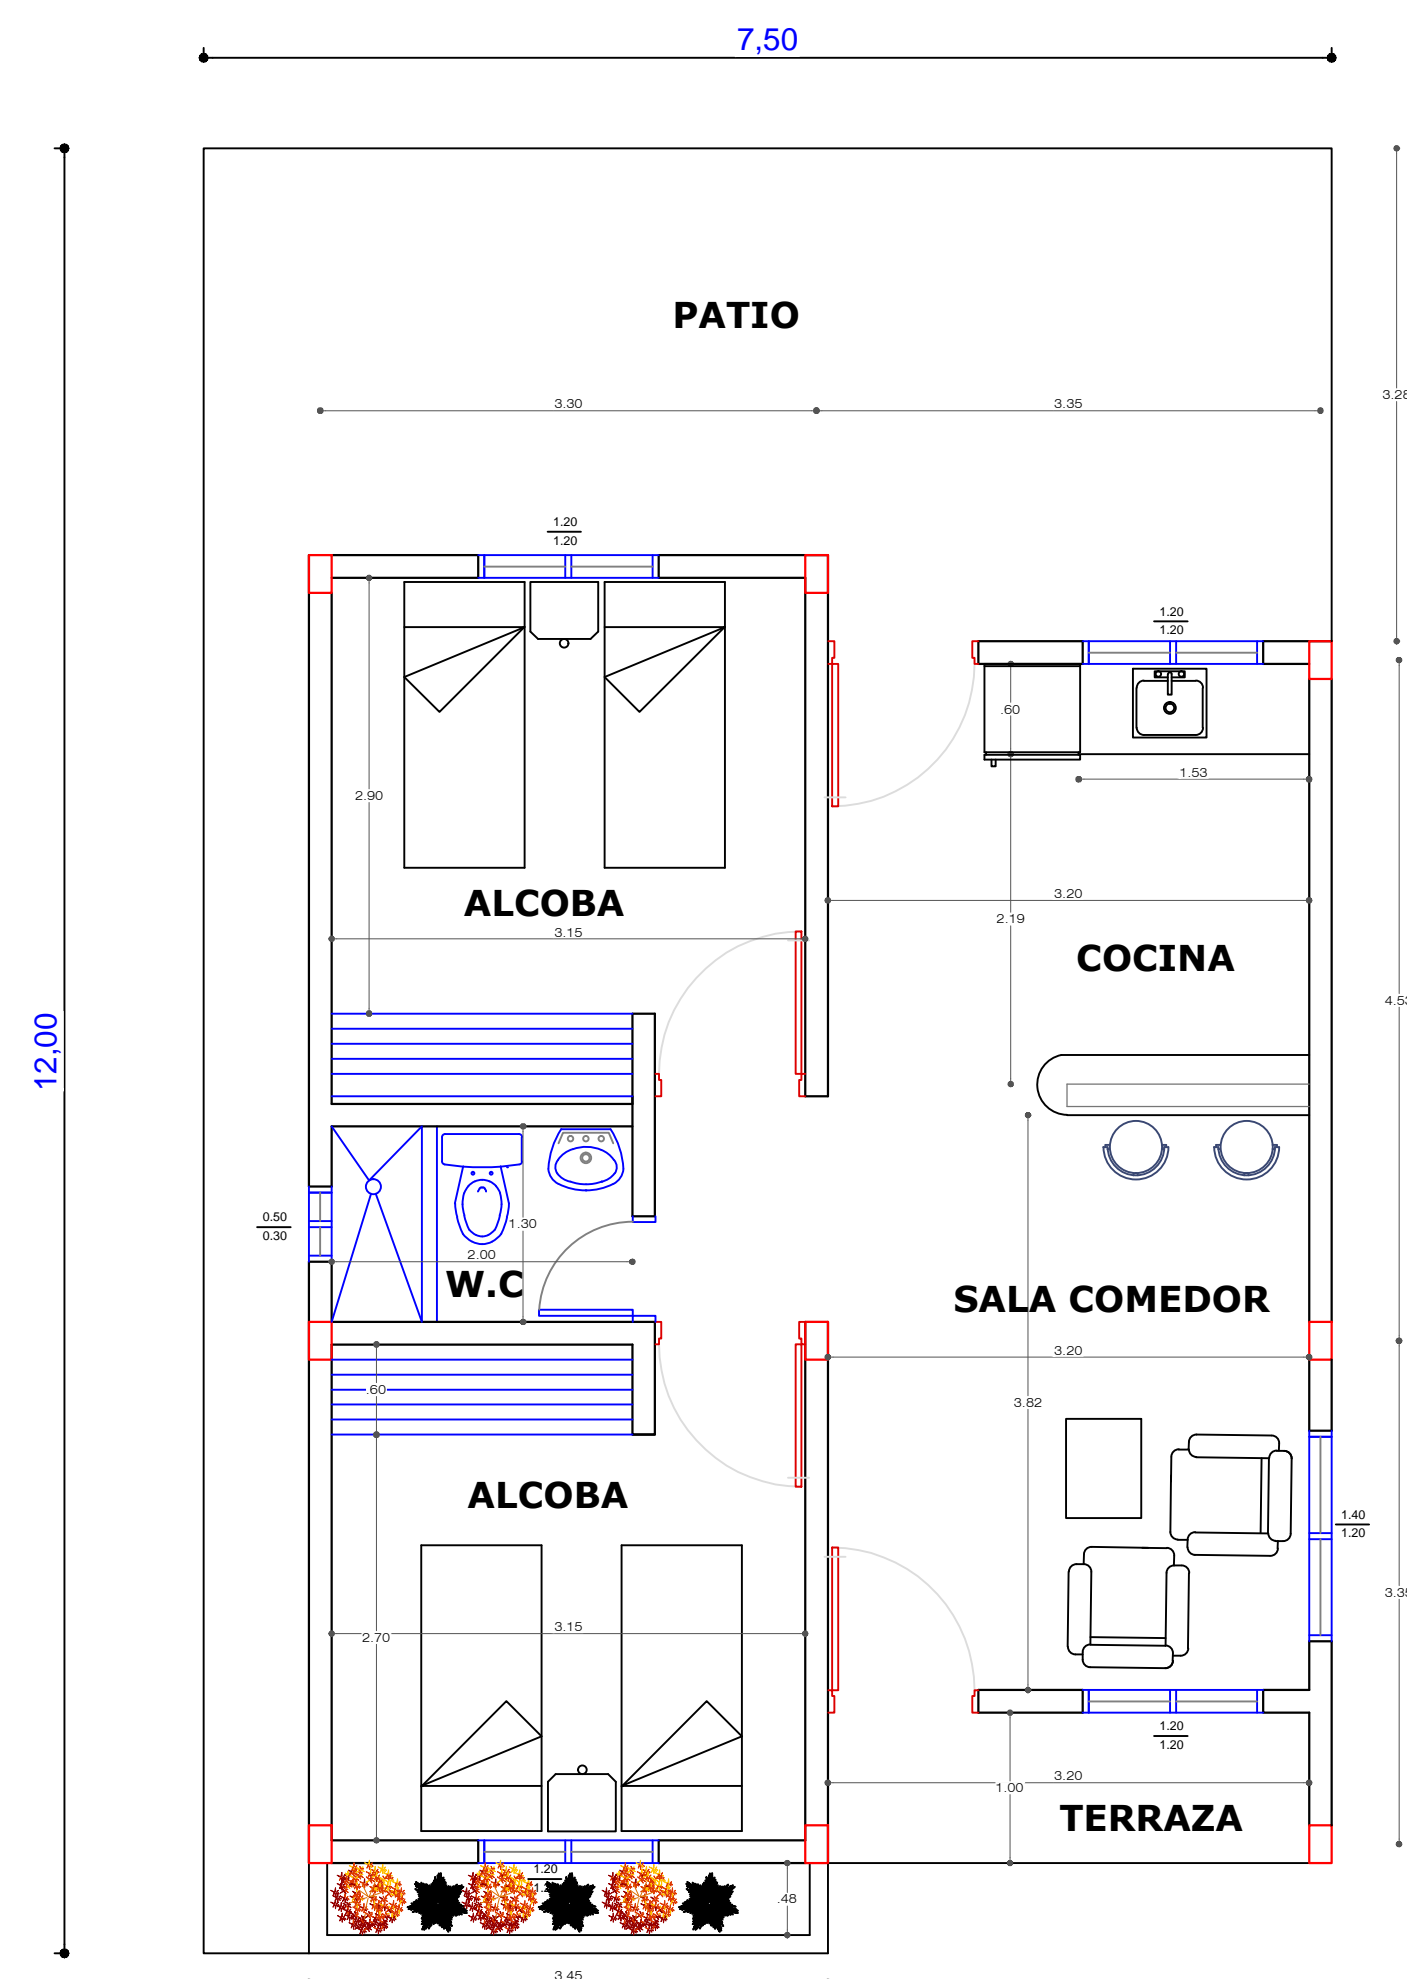

PLANO ARQUITECTONICO

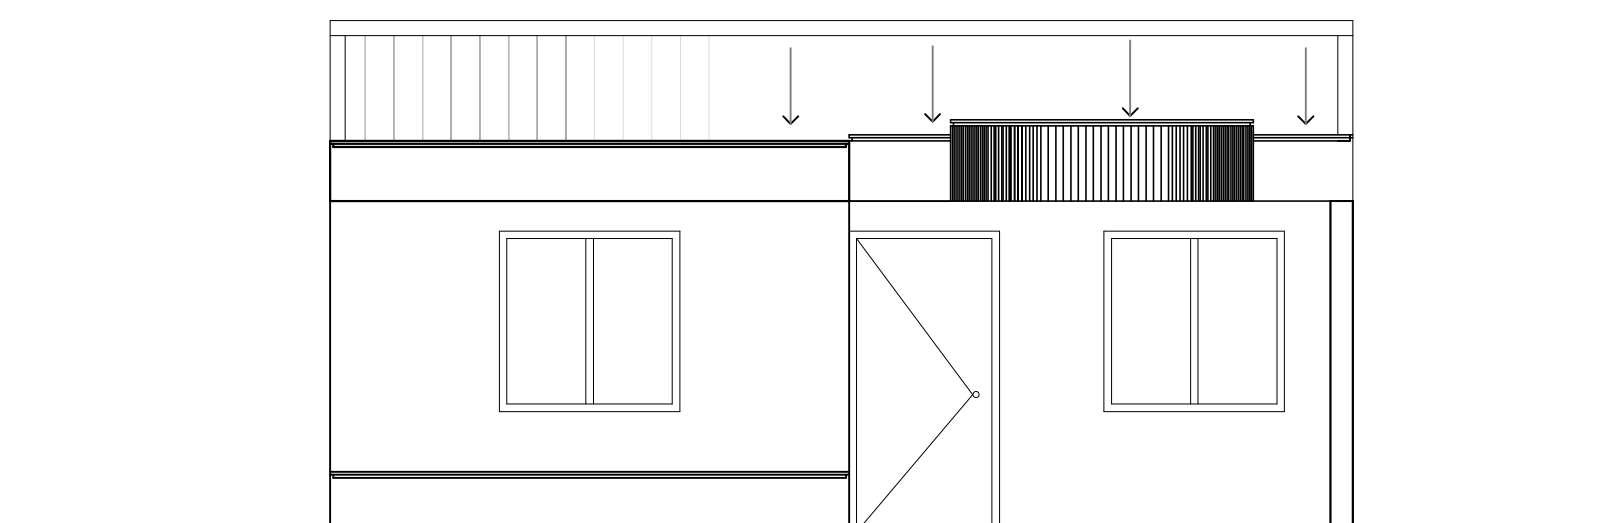

FACHADA ARQUITECTONICA