



PROYECTO:



PROYECTO VILLA ROSA

LOCALIZACION:


MUNICIPIO DE BARRANCAS LA GUAJIRA.

CONVENCIONES:

LAMINA PARA CUBIERTA N° 8

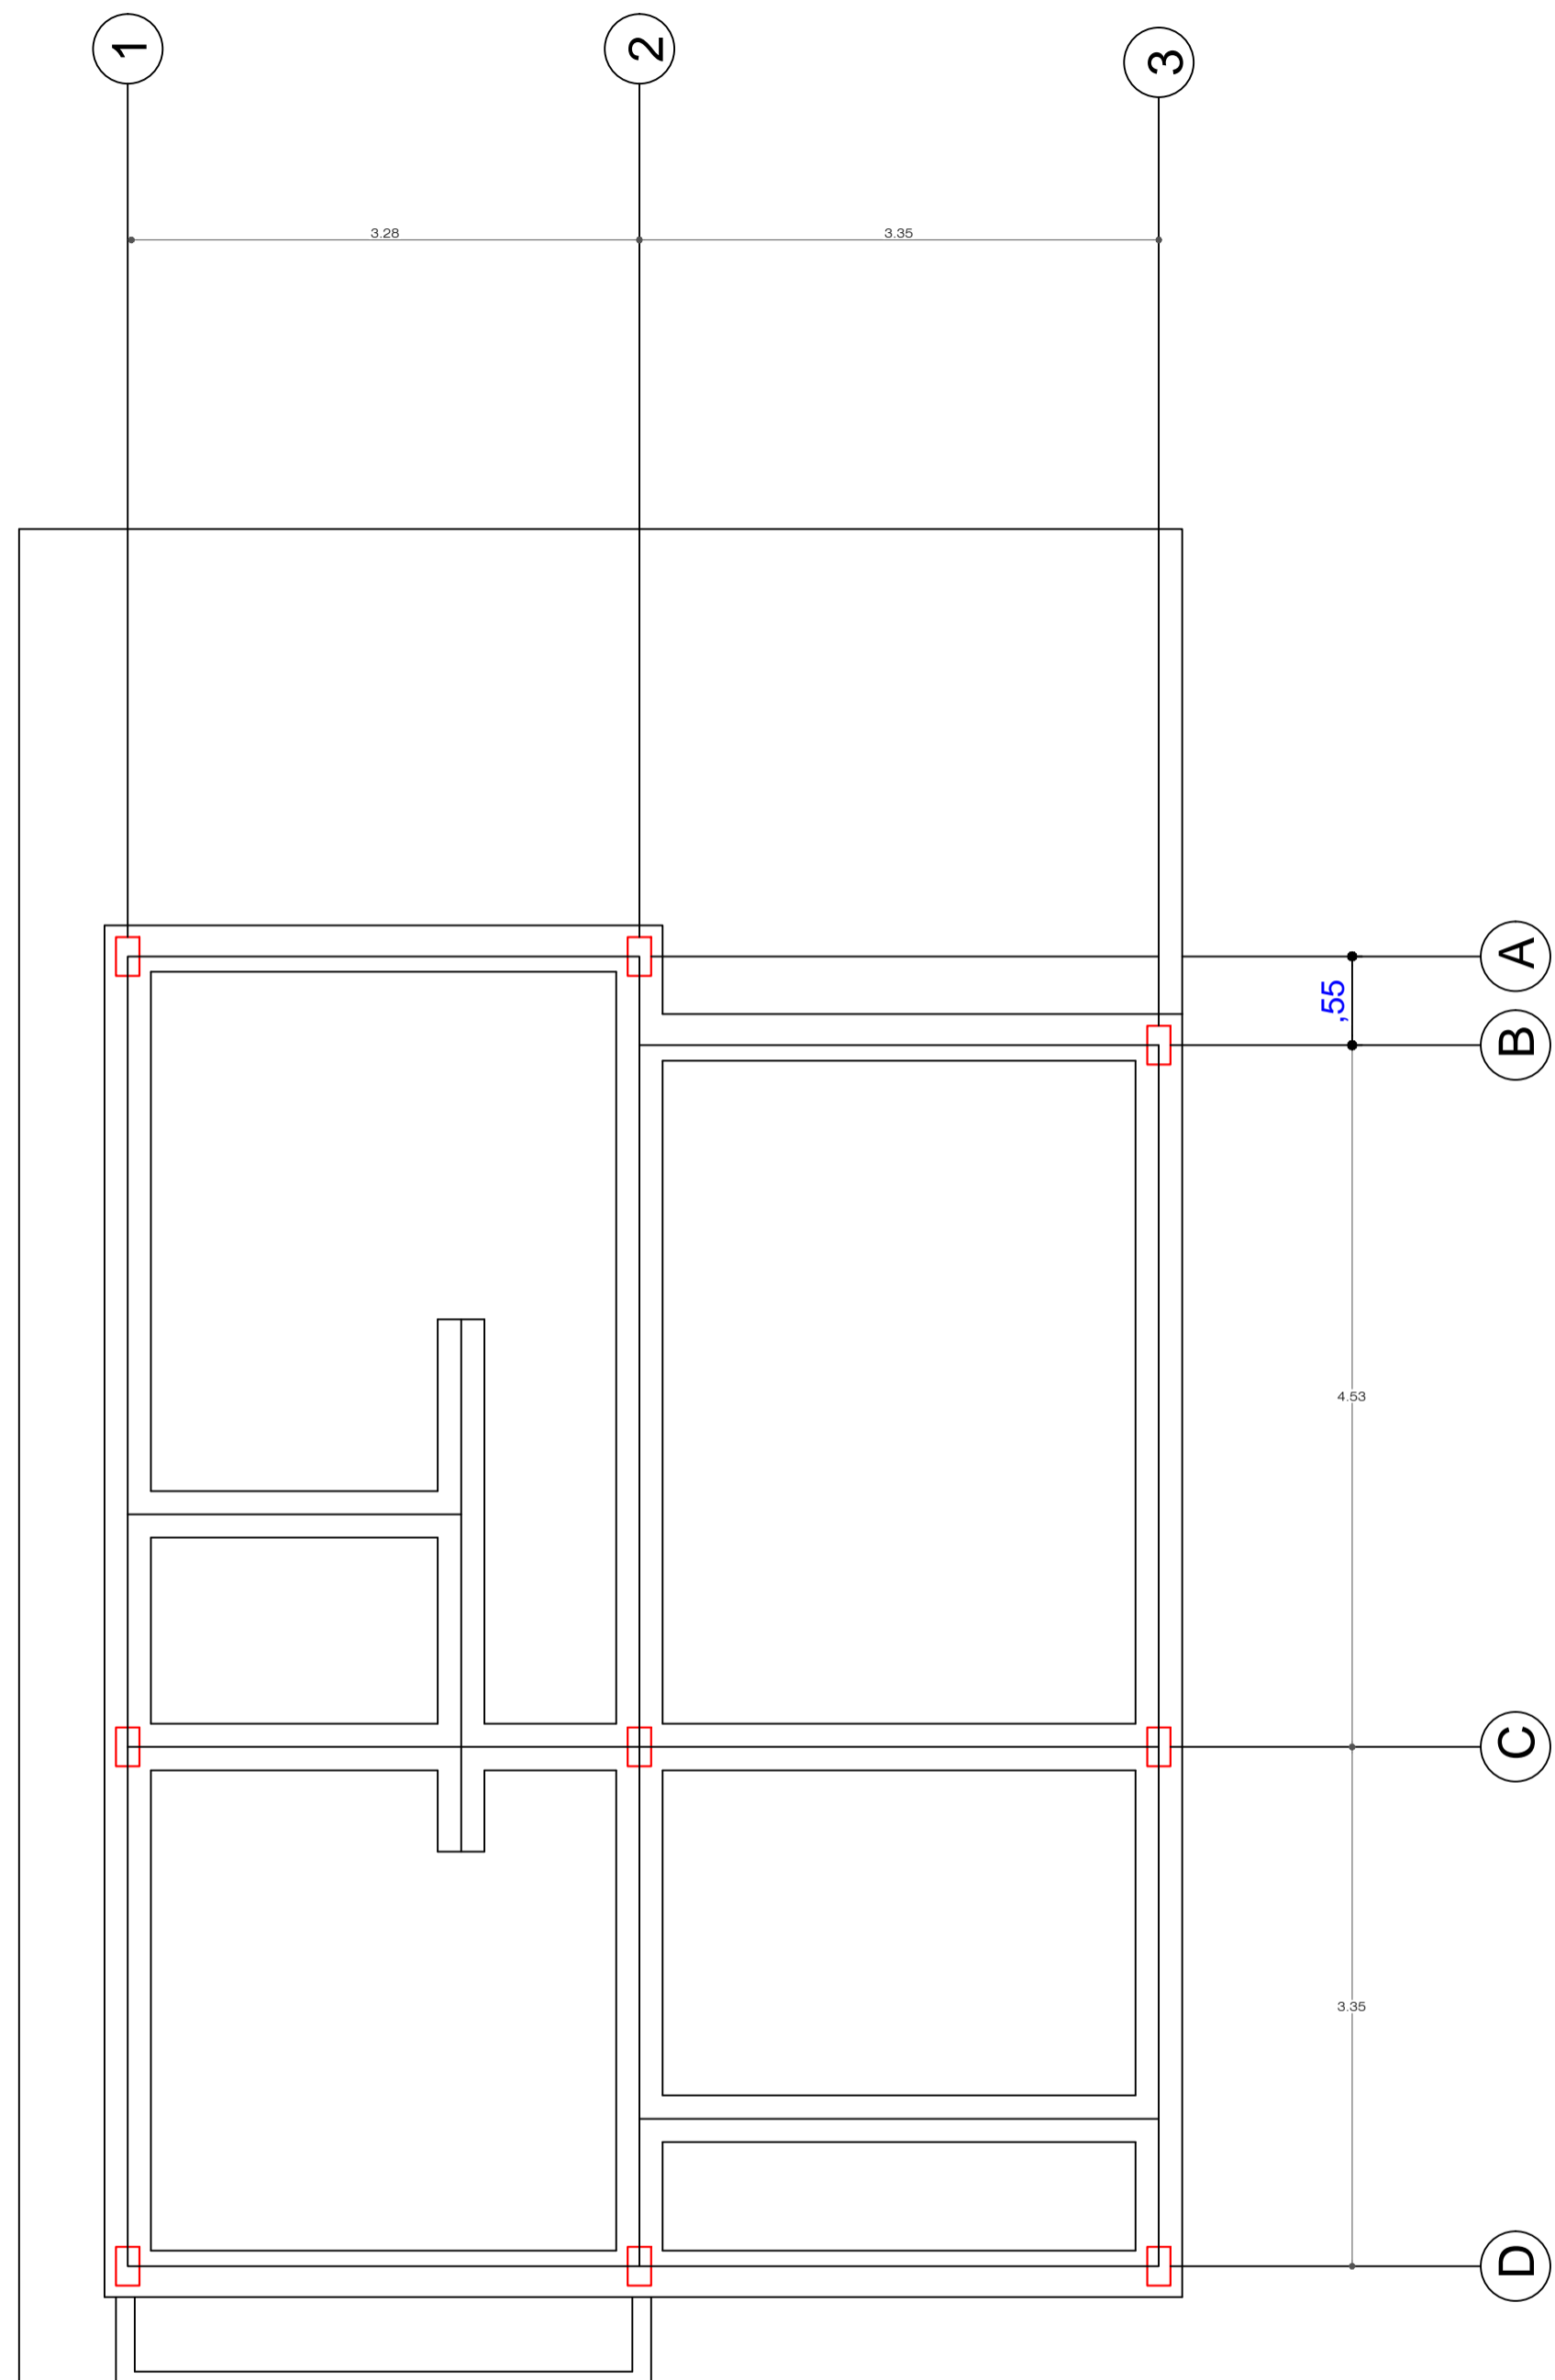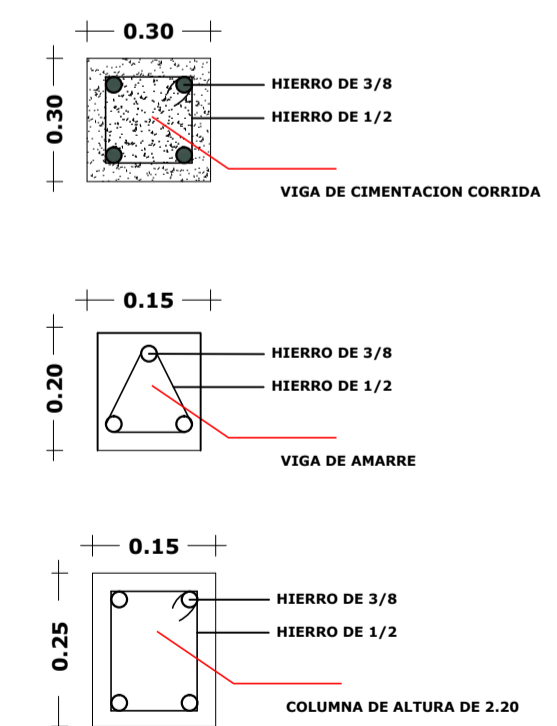

PLANO DE CIMENTACION

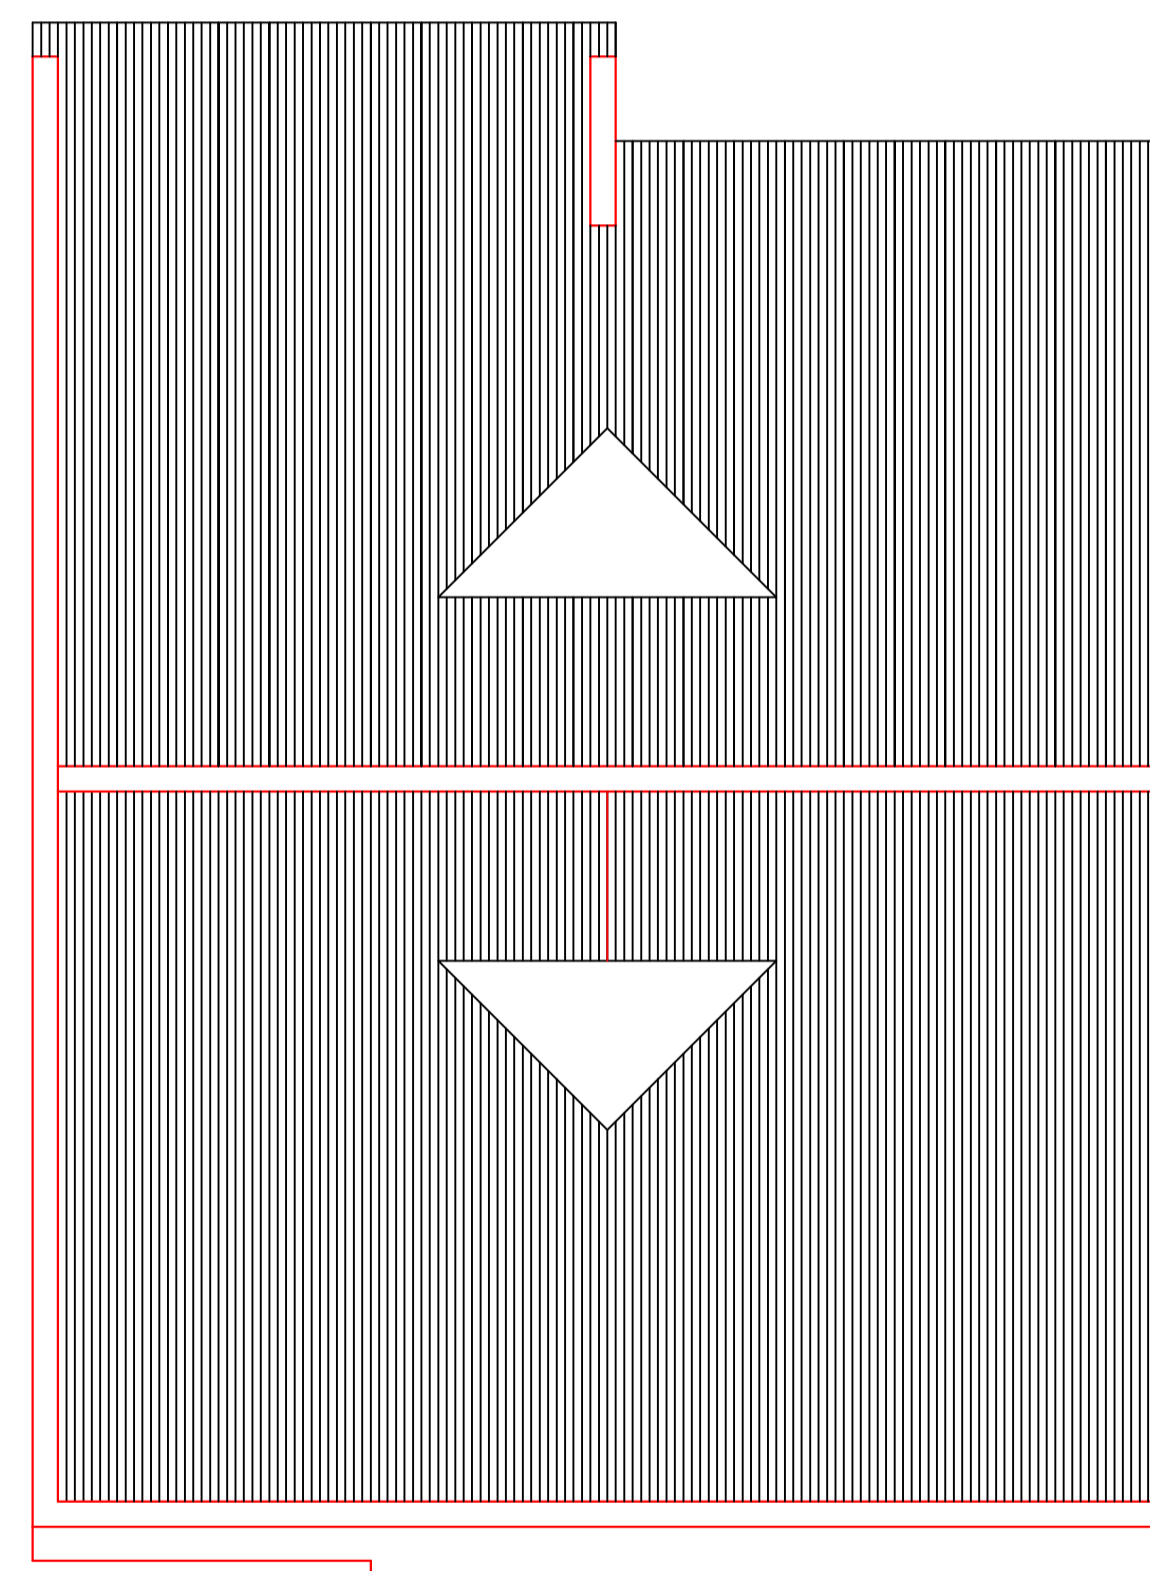

PLANO DE CUBIERTA

SEC. PLANEACION: JAIME LUIS HERNANDEZ

FECHA:19-10-2012

PLANO 4 DE 4