


ÁREA VIVIENDAS CONSTRUIDAS Mz1 (15 Lotes de 6x12.5)			1.125.00 m ²
Casa 1	Municipio	75.00 m ²	
Casa 2	Diego Eneida Hurtado de Sánchez	75.00 m ²	
Casa 3	José Jairo Hurtado DE Sánchez y Zandra Miriam Carabali López	75.00 m ²	
Casa 4	Auro Orozco De Dagua	75.00 m ²	
Casa 5	Decio Abel Hurtado Hurtado	75.00 m ²	
Casa 6	Municipio	75.00 m ²	
Casa 7	Municipio	75.00 m ²	
Casa 8	Municipio	75.00 m ²	
Casa 9	Diego Sanchez Serrano	75.00 m ²	
Casa 10	Municipio	75.00 m ²	
Casa 11	Municipio	75.00 m ²	
Casa 12	Municipio	75.00 m ²	
Casa 13	Dora Liliana Cuchilla Calambas Y Karen Alejandra Mera Cuchilla	75.00 m ²	
Casa 14	Auro Rodríguez De Orozco	75.00 m ²	
Casa 15	Municipio	75.00 m ²	
ÁREA VIVIENDAS PROYECTADAS			7.587.60 m ²
Manzana 2 (20 lotes de 6.00mx12.00m)			1440.00 m ²
Manzana 3 (19 lotes de 6.00mx14.00m)			1596.00 m ²
Manzana 4 (20 lotes de 6.00mx12.70m)			1524.00 m ²
Manzana 5 (30 lotes de 6.00mx12.50m)			2250.00 m ²
Manzana 6 (8 lotes de 6.00mx16.20m)			777.60 m ²
ÁREA DE ANDENES			1.160.00 m ²
Anden Manzana 1			147.00 m ²
Anden Manzana 2			200.00 m ²
Anden Manzana 3			159.00 m ²
Anden Manzana 4			177.00 m ²
Anden Manzana 5			321.00 m ²
Anden Manzana 6			156.00 m ²
ÁREA DE ZONAS VERDES			7.927.00 m ²
Zona Verde 1 (ZV1)			141.00 m ²
Zona Verde 2 (ZV2)			1131.00 m ²
Zona Verde 3 (ZV3)			1365.00 m ²
Zona verde 4 (ZV4)			2247.00 m ²
Zona Verde 5 (ZV5)			577.00 m ²
Zona verde 6 (ZV6)			2266.00 m ²
ÁREA DE VIAS			4.665.40 m ²
ÁREA TOTAL DEL PREDIO CHINCHIMALI			22.465.00 m ²

△	Delta Topografico
⊙	Poste de Energia
⊙	Poso de Inspección
- - -	Linderos del Predio
○	Detalle topografico
⊠	Vivienda Construida
□	Lote Sin Construir
- - -	Linea de Paramento Proyectada
—	Anden Proyectado
—	Anden Construido
■	Mojón de Concreto
■	Estaca de Madera

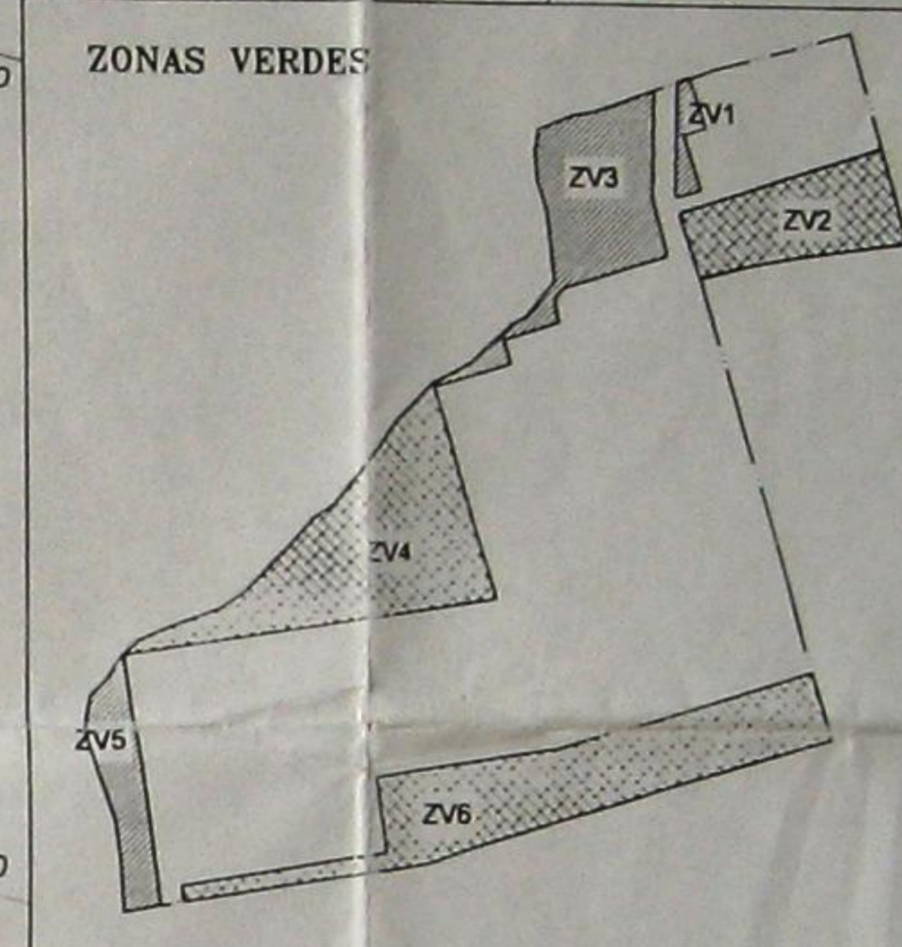

REPUBLICA DE COLOMBIA

DEPARTAMENTO DEL CAUCA

MUNICIPIO DE SILVIA

PROYECTO
Urbanización Urbana con
cuadrado de áreas
URBANIZACIÓN CHINCHIMALI, MUNICIPIO DE SILVIA DEPARTAMENTO DEL CAUCA

PROMOTOR
ALCALDE 2008-2011

LEVANTO
JERSON FERNANDEZ TOPOGRAFO

CALCULO
[Signature]
Ing. MANUEL JESUS BAOS P
M.P. 19202-67674 CAU

CONTIENE
PLANTA GENERAL REPLANTEO

OBSERVACIONES

ESCALA
1 : 500

FECHA
FEBRERO DE 2011

PLANO
2/3