ÁREA VIVIENDAS CONSTRUIDAS Mz1 (15 Lotes de 6x12.5)			1.125.00 m²
Lote 1	Municipio	75.00 m²	
Casa 2	Olga Esneida Hurtado de Sánchez	75.00 m²	
Casa 3	José Jairo Hurtado DE Sánchez y Zandra Miriam Caraball López	75.00 m²	
Casa 4	Aura Orozco De Dagua	75.00 m²	
Casa 5	Decio Abel Hurtado Hurtado	75.00 m²	
Casa 6	Municipio	75.00 m²	
Casa 7	Municipio	75.00 m²	
Casa 8	Municipio	75.00 m²	
Casa 9	Diego Sanchez Serrano	75.00 m²	
Casa 10	Municipio	75.00 m²	
Casa 11	Municipio	75.00 m²	
Casa 12	Municipio	75.00 m²	
Casa 13	Dora Liliana Cuchillo Calambas Y Karen Aljandra Mera Cuchillo	75.00 m²	
Casa 14	Aura Rodríguez De Orozco	75.00 m²	
Casa 15	Municipio	75.00 m²	
ÁREA VIVIENDAS PROYECTADAS			7.587.60 m²
Manzana 2 (20 lotes de 6.00mx12.00m)		1440.00 m²	
Manzana 3 (19 lotes de 6.00mx14.00m)		1596.00 m²	
Manzana 4 (20 lotes de 6.00mx12.70m)		1524.00 m²	
Manzana 5 (30 lotes de 6.00mx12.50m)		2250.00 m²	
Manzana 6 (8 lotes de 6.00mx16.20m)		777.60 m²	
ÁREA DE ANDENES			1.160.00 m²
Anden Manzana 1		147.00 m²	
Anden Manzana 2		200.00 m²	
Anden Manzana 3		159.00 m²	
Anden Manzana 4		177.00 m²	
Anden Manzana 5		321.00 m²	
Anden Manzana 6		156.00 m²	
ÁREA DE ZONAS VERDES			7.927.00 m²
Zona Verde 1 (ZV1)		141.00 m²	
Zona Verde 2 (ZV2)		1131.00 m²	
Zona Verde 3 (ZV3)		1365.00 m²	
Zona verde 4 (ZV4)		2247.00 m²	
Zona Verde 5 (ZV5)		577.00 m²	
Zona verde 6 (ZV6)		2266.00 m²	
ÁREA DE VIAS			4.665.40 m²
AREA TOTAL DEL PREDIO CHINCHIMALI			22.465.00 m²

	Delta Topografico
	Poste de Energia
	Poso de Inspección
- - - -	Linderos del Predio
	Detalle topografico
⊠	Vivienda Construida
▭	Lote Sin Construir
----------	Linea de Paramento Proyectada
═══	Anden Proyectado
━━━	Anden Construido

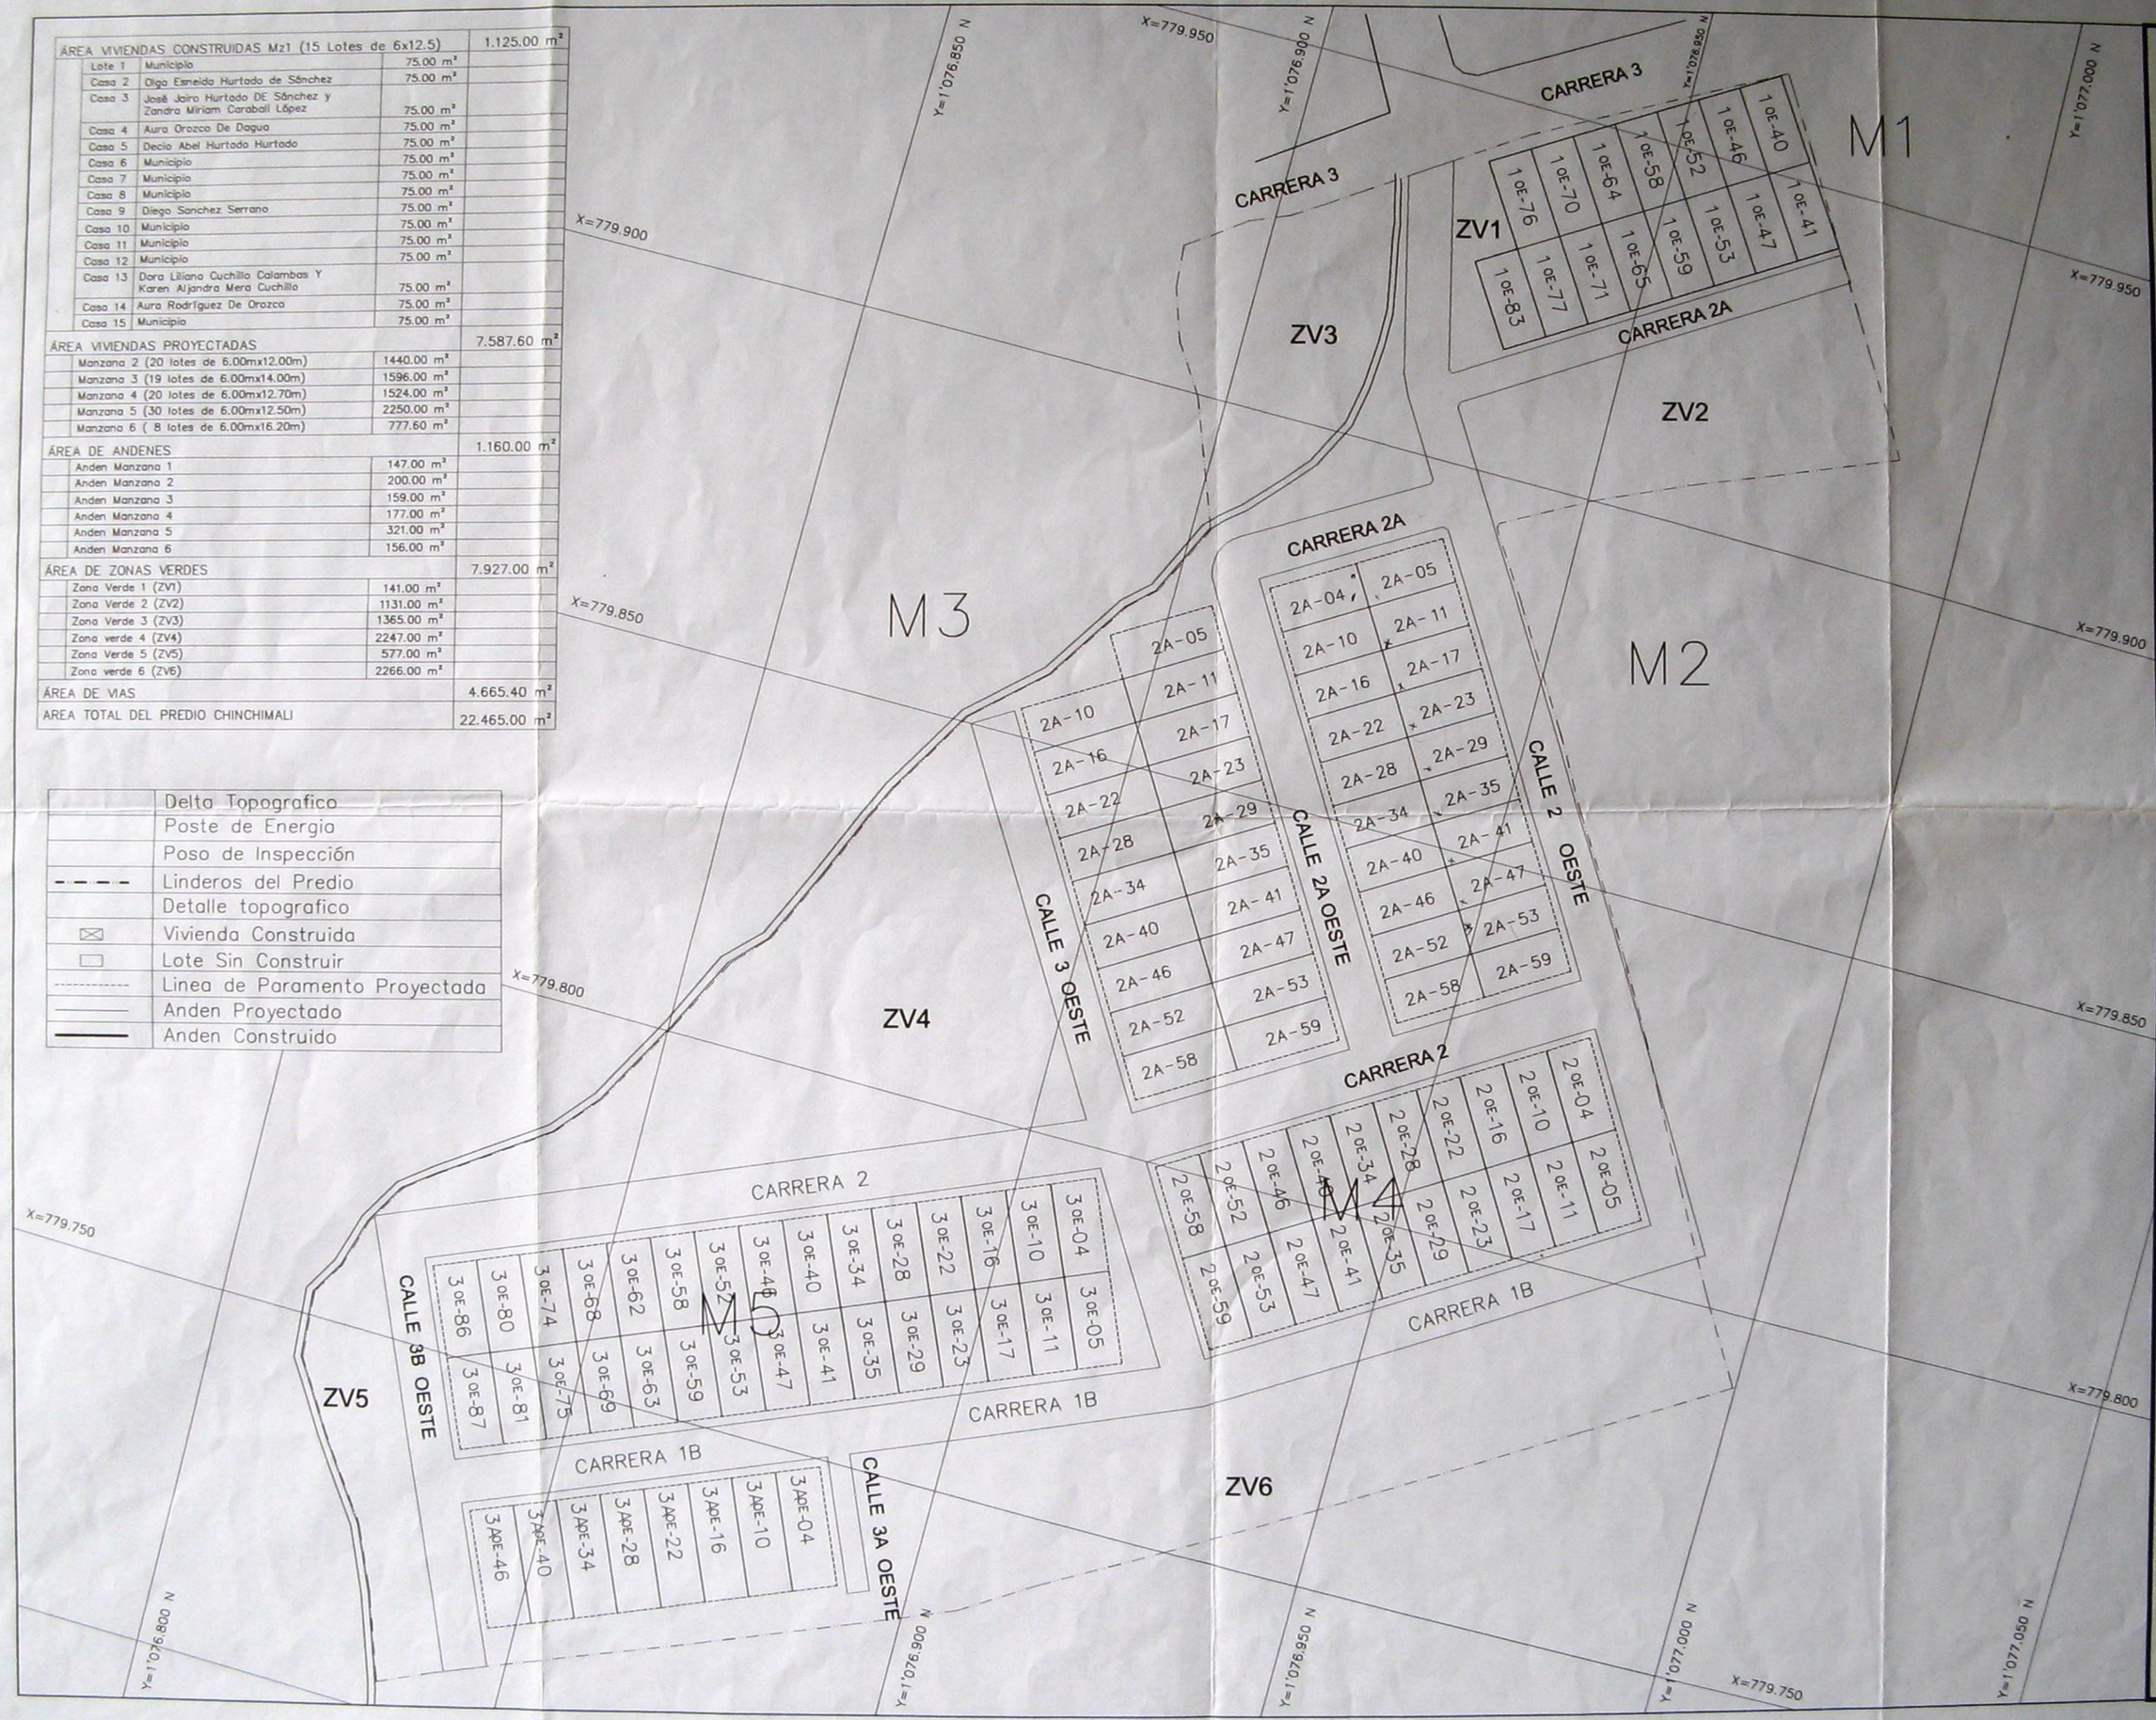

REPUBLICA DE COLOMBIA

DEPARTAMENTO DEL CAUCA

MUNICIPIO DE SILVIA

PROYECTO

Distribución urbana

URBANIZACIÓN CHINCHIMALI, MUNICIPIO DE SILVIA DEPARTAMENTO DEL CAUCA

PROMOTOR

ALCALDE 2008-2011

LEVANTO

JERSON FERNANDEZ

TOPOGRAFO

CALCULO

Ing. MANUEL JESUS BAOS P

M.P. 19202-67674 CAU

CONTIENE

PLANTA GENERAL

NOMENCLATURA

OBSERVACIONES

ESCALA

1 : 500

FECHA

FEBRERO DE 2011

PLANO

3/3