


**CONVERSIONES**

	ZONA URBANA
	ZONA DE EXPANSIÓN URBANA
	ZONA DE PROTECCIÓN
	PERÍMETRO PROPUESTO
	QUEBRADAS
	CURVAS DE NIVEL
	PLAZA CENTRAL
	PISCINA

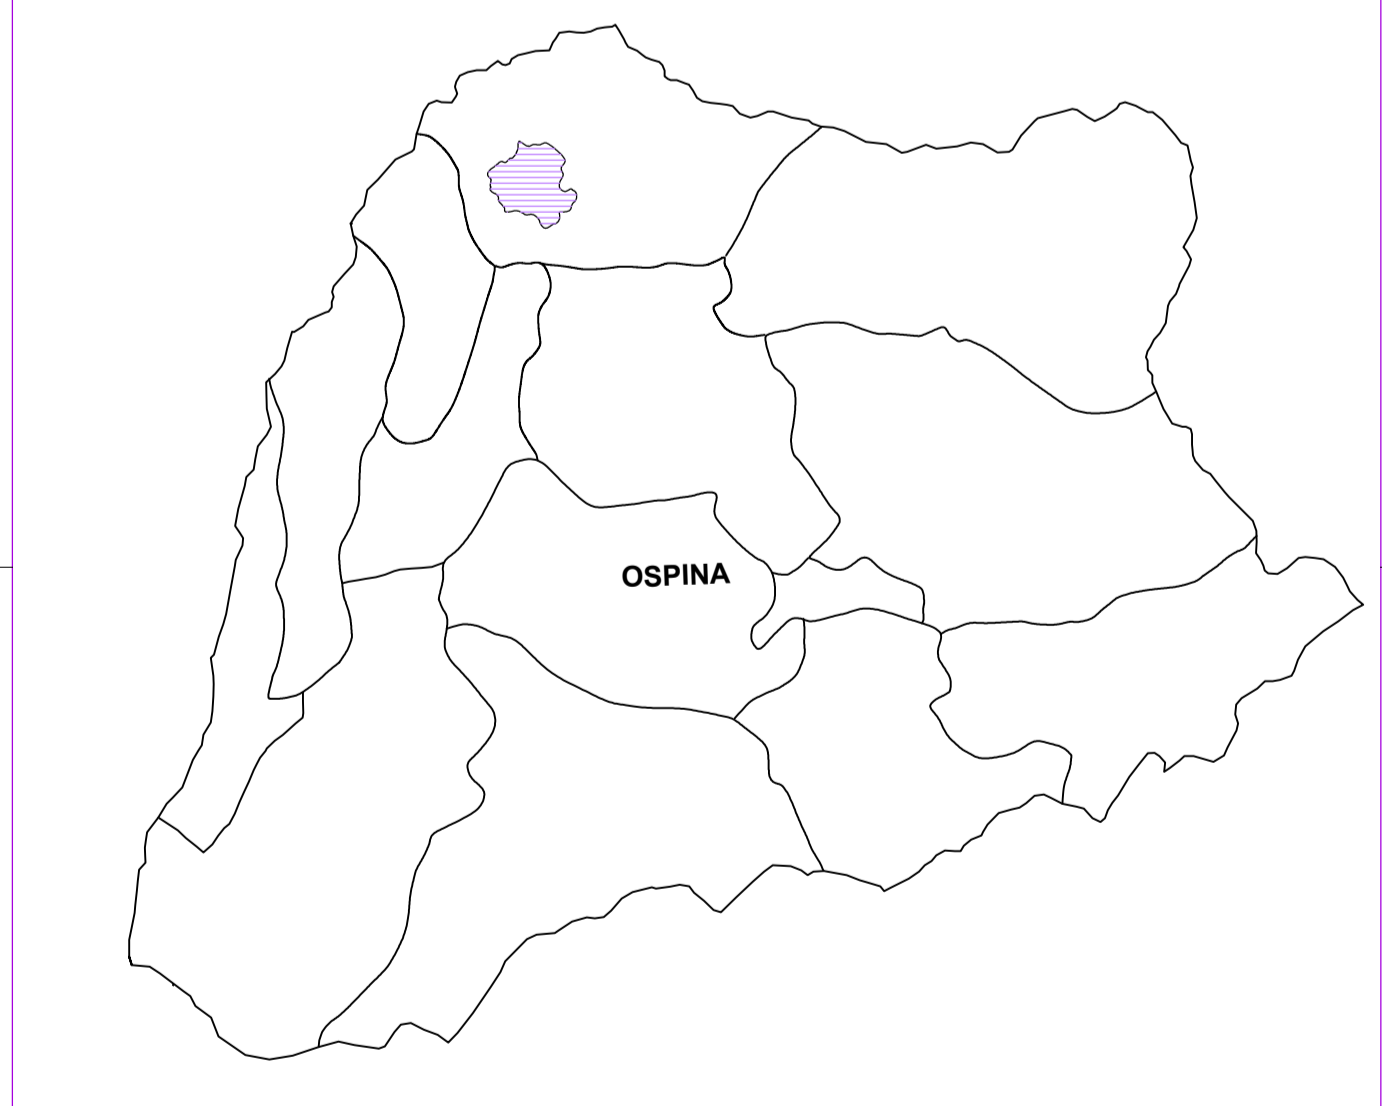

**MUNICIPIO DE OSPINA  
DEPARTAMENTO DE NARIÑO**

**DARIO BURBANO**  
ARQUITECTO

FECHA:  
MARZO/2004

**JORGE NARVAEZ**  
ALCALDE MUNICIPAL  
2004 - 2008

PROYECTO:  
**ESQUEMA DE ORDENAMIENTO TERRITORIAL**

ASESOR ARQUITECTO:  
**DARIO FERNANDO BURBANO E.**  
M.P. 25700-72507 C/marca. TEL. 1314442

CONTIENE:  
**ZONIFICACION URBANA**

ESCALA:  
1 : 2000

DIGITO:  
ERWINGH VILLAVICENCIO A.  
Tel. 7233593 - CEL. 3153840487

PLANCHA No.  
**7**  
DE