


LOCALIZACION	
Departamento	CALDAS
Municipio	MANIZALES
Comuna	CIUDELA DEL NORTE
Barrio	BOSQUES DEL NORTE
Coordenadas	X = 1176119.996 Y = 1055229.999

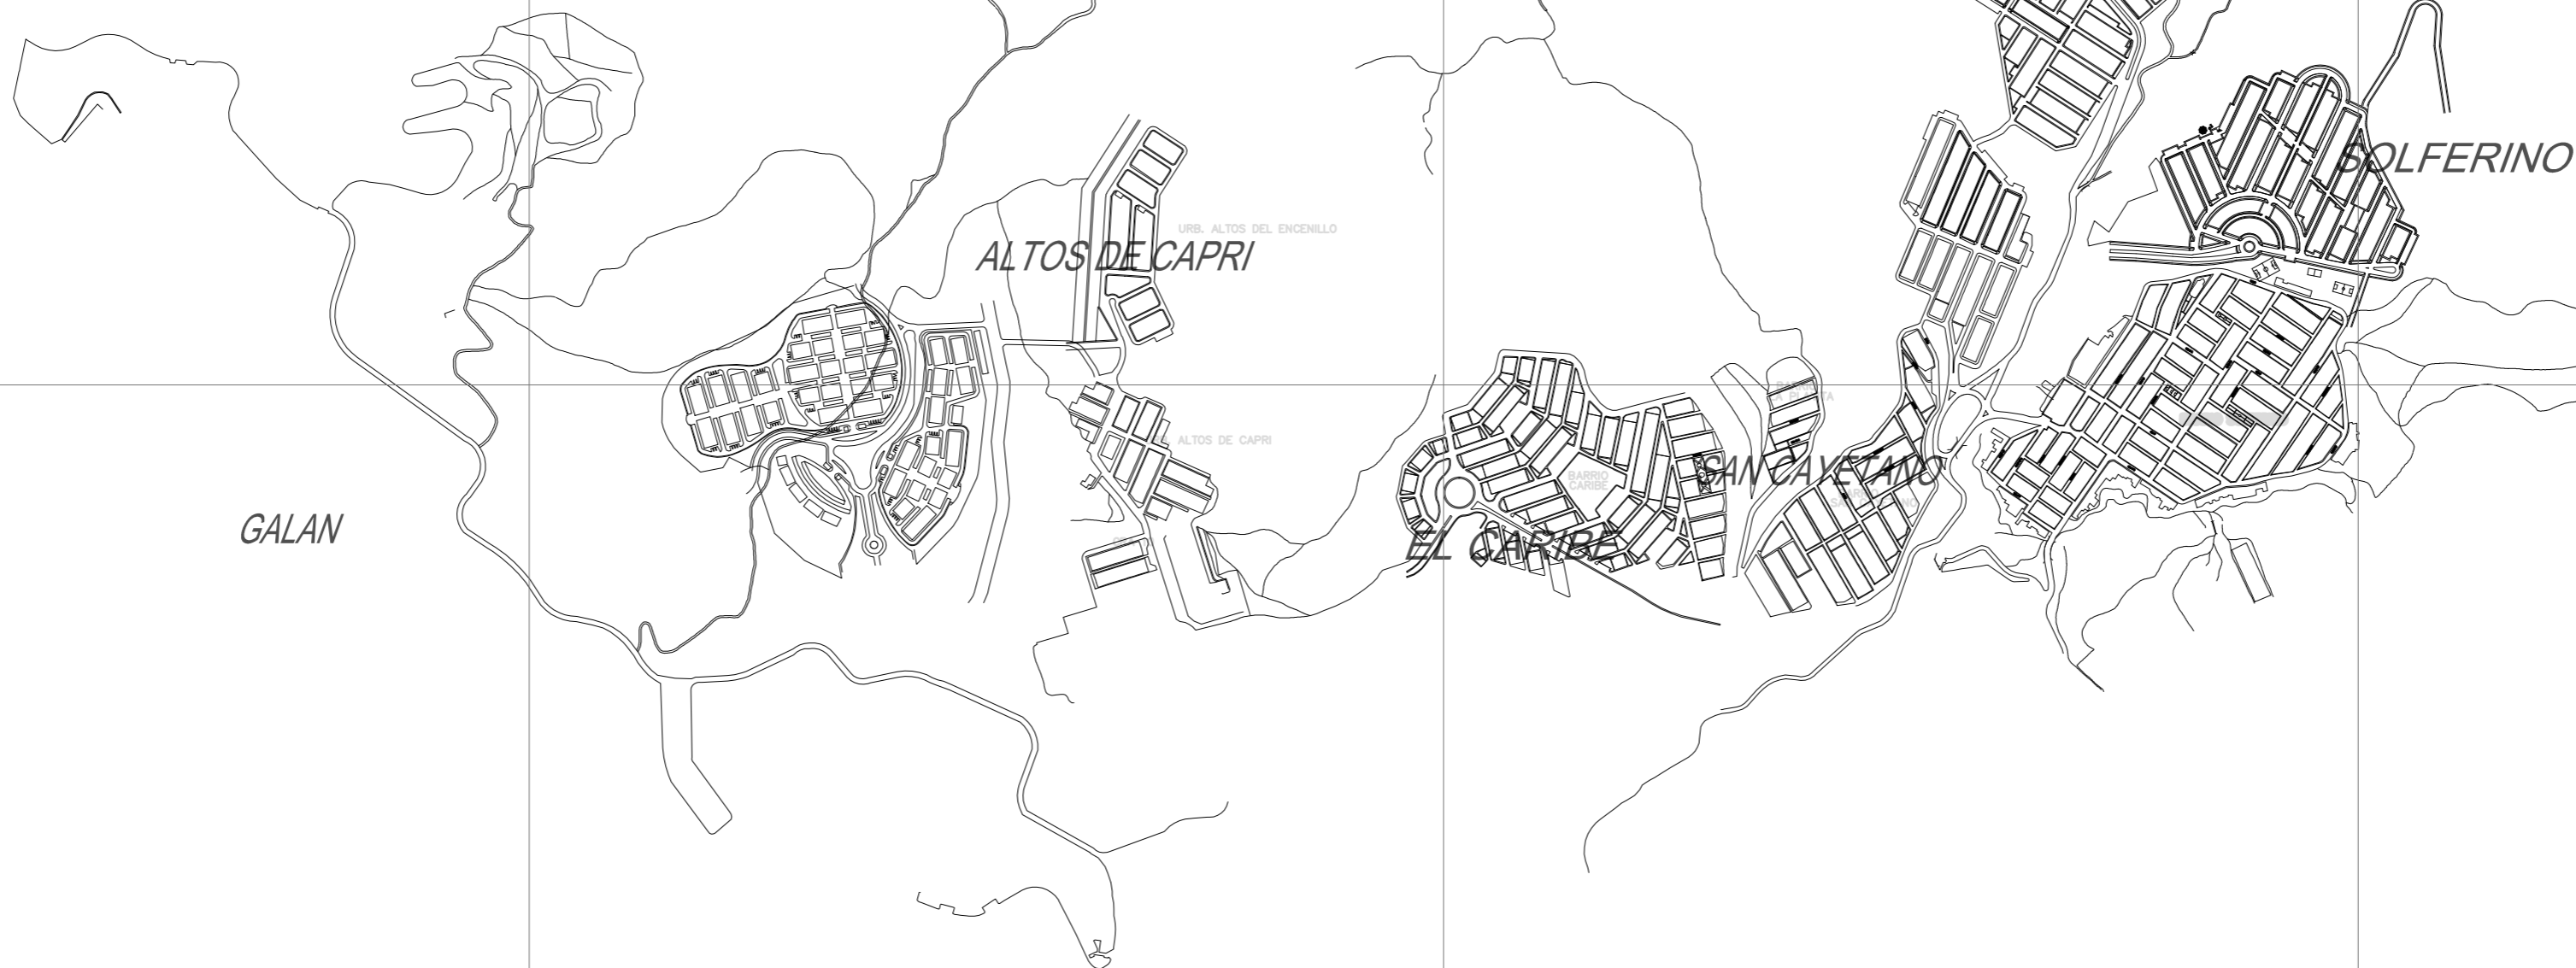

**"SAN SEBASTIÁN"**  
Comuna CIUDELA DEL NORTE  
PROYECTO URBANO

Arq. Oscar A. Jarama  
MP A17022005  
3136533670-8840223

Observaciones:

---



---



---



---

Contiene:  
Sistema de drenaje y alcantarillado  
PROYECTO

ESCALA: SIN ESCALA

FORMATO: 70 cm x 100 cm

FECHA: 18-12-2012

PLANCHA:

**PUG-1**

1 de 8

ARCHIVO DIGITAL (.DWG)