



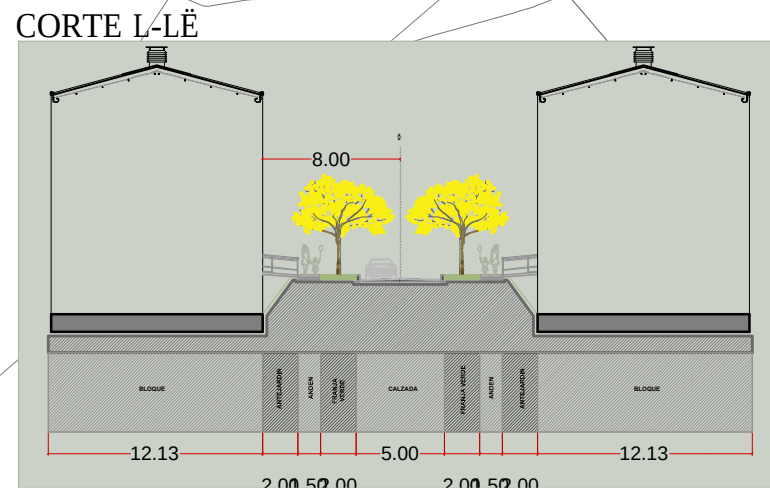


VIA LOCAL
SECCION INTERNA

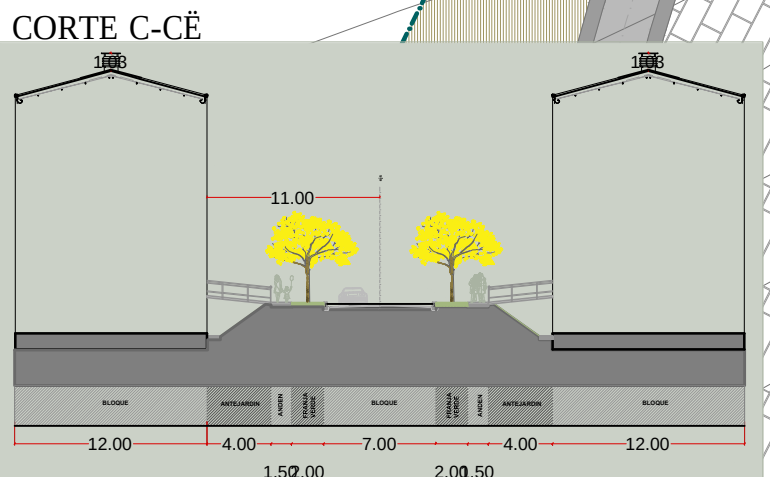

VIA COLECTORA
SECCION INTERNA

CUADRO DE AREAS ETAPA 2		M2 EXIGIDOS*	% EXIGIDO*	M2 PROPUESTOS **	% PROPUESTO**
1.	AREA BRUTA ETAPA 2			16930,696	
2.	TOTAL CESIONES ETAPA 2 (suma de 2.1 + 2.2 + 2.3)			3869,374	22,85%
2.1	TOTAL VIAS (suma 2.1.1+2.1.2)			1302,559	7,69%
2.1.1	VIA LOCAL			382,935	2,26%
2.1.2	VIA COLECTORA			213,553	1,26%
2.1.2.1	AFECTACIONES			269,910	1,59%
2.1.3	ANDENES			359,873	2,13%
2.1.3.1	AFECTACIONES			76,288	0,45%
2.2	TOTAL ZONAS VERDES (suma de 2.2.1)			574,055	3,39%
2.2.1	ZONA VERDE ZV2-1			399,401	2,36%
2.2.2	ZONA VERDE ZV2-2			52,514	0,31%
2.2.2.1	AFECTACIONES			122,140	0,72%
2.3	TOTAL EQUIPAMIENTOS COMUNALES (suma 2.3.1)			1992,760	11,77%
2.3.1	EQUIPAMIENTO ET 2			1992,760	11,77%
3.	AREA UTIL (suma 3.1)	N/A	N/A	13061,322	77,15%
3.1	LOTE UTIL	N/A	N/A	12922,369	76,33%
3.2	AFECTACION	N/A	N/A	138,953	0,82%

- Afectaciones
- Andenes
- Cesiones
- Andenes
- Zonas verdes
- Vias
- Perimetro ETAPA 2

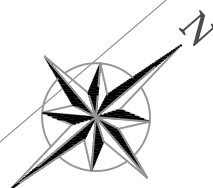

0 10 20 30 40 50

ETAPA 3

22428.33 m²

ETAPA 2

16930.69 m²


ETAPA 1

13243.80 m²

ÁREA ÚTIL

12922.369 m²

ETAPA N.2

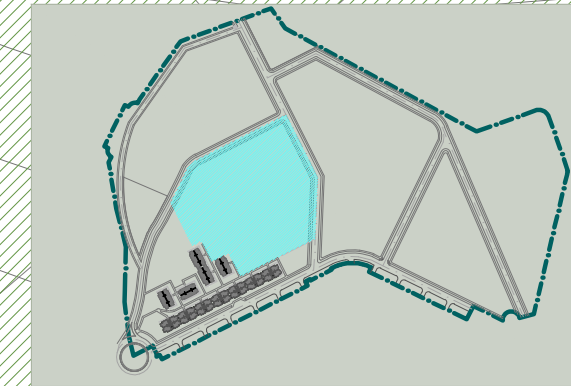

MONITOR DE LOCALIZACIÓN



PROYECTO:

"SAN SEBASTIÁN"
Comuna CIUDELA NORTE
PROYECTO URBANO
MULTIFAMILIARES V.I.P.

Diseño:

Arq. Carlos O. Muñoz Ocampo
MP A17022005
3136533670-8840223

Observaciones:

Contiene:

ETAPA 2

ESCALA: 1 : 500

FORMATO: 50 cm x 70 cm

FECHA:

13 - 01 / 13

PLANCHA:

ET-2

5 de 8

ARCHIVO DIGITAL (DWG)