



PERFIL VIA PEATONAL CENTRAL

ESC.1:25

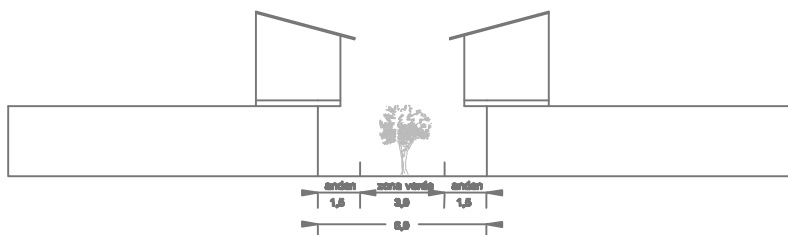

PERFIL VIAS PEATONALES SECUNDARIAS

ESC.1:25

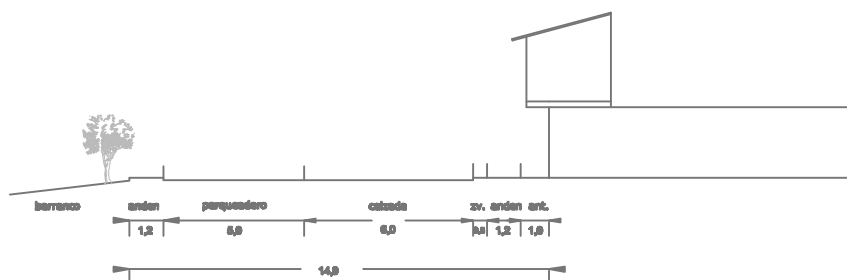

PERFIL VIA VEHICULAR

ESC.1:25

CORPORACIÓN DIOCESANA
PRO-COMUNIDAD CRISTIANA



Carrera 4 No. 13 - 84. PBX:211 31 24. Fax: 213 73 90
corpdiocesana@univweb.net.co
CARTAGO | VALLE | COLOMBIA

"Comparte incluso lo necesario"

PROYECTO:

URBANIZACIÓN
LA BALSA III

DIRECCIÓN DEL PREDIO

VIA ALCALA - MARAVELEZ
ALCALA - VALLE

DISEÑÓ

ARQ. LINA MARCELA BONILLA MARTINEZ

ARQ. MAGDALENA LOPEZ

DIBUJÓ :

ARQ. LINA MARCELA BONILLA MARTINEZ

ARQ. MAGDALENA LOPEZ

APROBÓ

MONSEÑOR JAIRO URIBE JARAMILLO

CONTIENE:

- PERFILES VIALES

ESCALA:

1 : 25

FECHA:

MAYO de 2012

RUTA DE ARCHIVO MAGNETICO:

propuesta final final 2007.dwg

PL

2

DE:

2