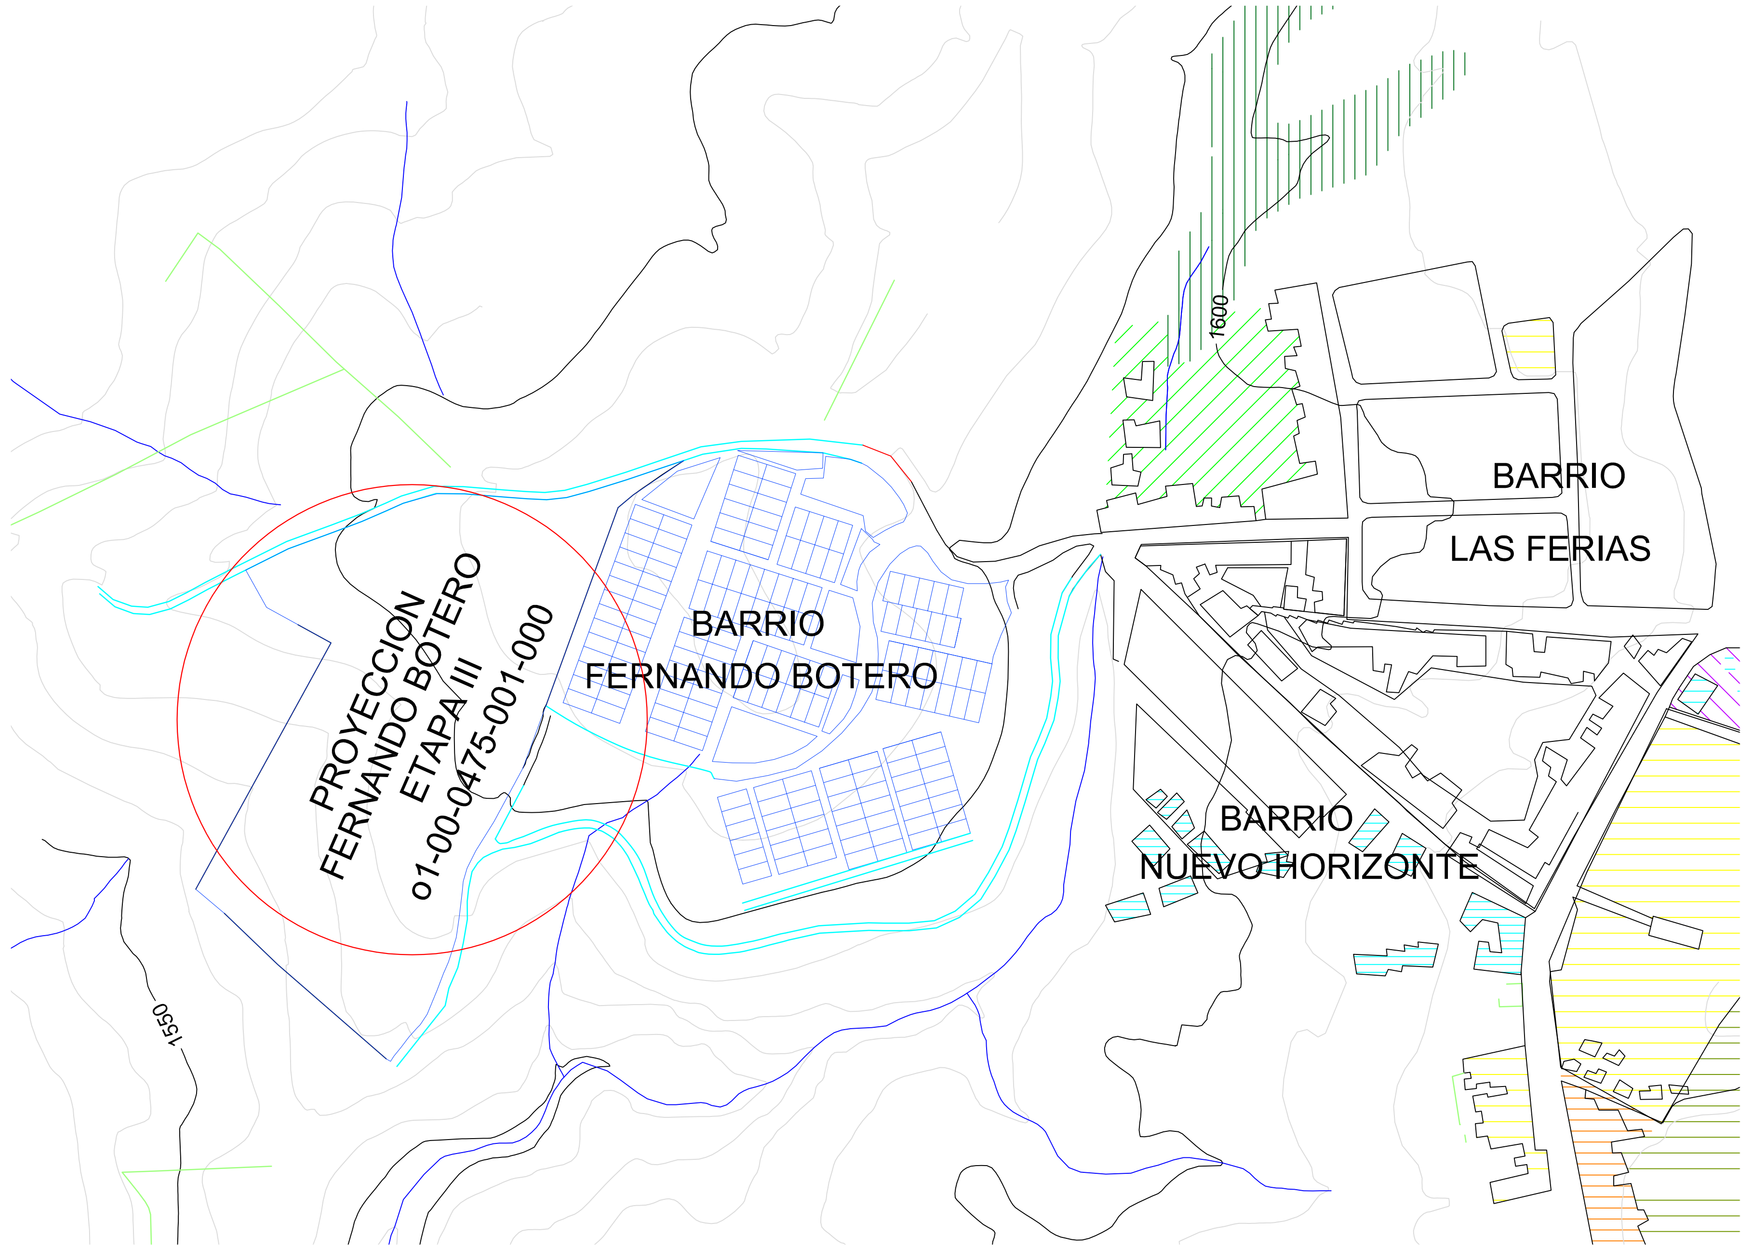

LOCALIZACION

CORTE A-A´ ESC 1:500

IMPLANTACION
ESC 1:500

N

Proyecto:
URBANIZACION
FERNANDO BOTERO JARAMILLO ETAPA 3
SEVILLA VALLE DEL CAUCA

Elaboro:
SECRETARIA DE TRANSITO E INFRAESTRUCTURA
Arq. Jhoan Sebastian Diaz E

Contiene:
-Localizacion
-Planteamiento Urbanistico- viviendas 2 pisos Bifamiliar
-Corte

Plancha: 2 + 2