



**LOCALIZACION GENERAL**  
ESC: 1 : 15.000

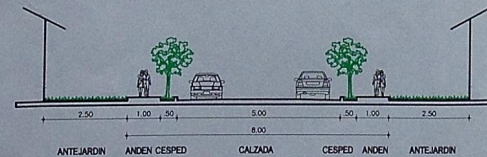

**VIA TIPO 1**  
ESC: 1 : 100

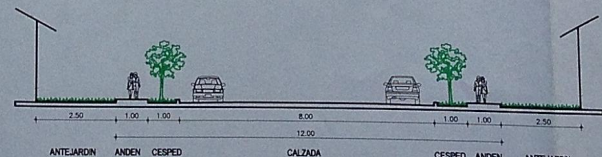

**VIA TIPO 2**  
ESC: 1 : 100

CUADRO DE AREAS URBANISTICAS		
DESCRIPCION	AREA m2	AREA m2
AREA BRUTA		68.251,42
AFECTACIONES		0,00,00
AREA NETA URBANIZABLE		68.251,42
CESIONES TIPO A		14.707,55
ZONA COMUNAL	5.475,60	
ZONA VERDE 1	5.106,75	
ZONA VERDE 2	1.837,58	
ZONA VERDE 3	245,00	
ZONA VERDE 4	490,00	
ZONA VERDE 5	800,12	
ZONA VERDE 6	752,50	
VIAS LOCALES		
TOTAL CESIONES AL MUNICIPIO		18.508,87
AREA UTIL LOTE		33.216,42
No. DE LOTES		35.035,00
		27



PROYECTO  
**CIUDADELA LA PROSPERIDAD**  
271 LOTES PARA VIVIENDA

DISEÑO  
Arq. YUDICION PATIÑO ARIAS  
M. 22518203 CHD.

REVISOR  
SECRETARIA DE PLANEACION MUNICIPAL

CONTIENE  
LOTEO URBANISTICO  
PERFILES VIALES  
CUADRO DE AREAS  
LOCALIZACION

OBSERVACIONES

PROPIETARIO  
MUNICIPIO DE EL AGRADO

ALCALDE  
LUIS ALFONSO ESPAÑA ROJAS

DIGITALIZADO  
DIBUJANTE  
ARCHIVO  
FECHA  
MAYO DE 2012

PLANO No.  
**1**  
ESCALA  
1 : 750