


PLANO DEL SECTOR 7-1

ESC 1:200

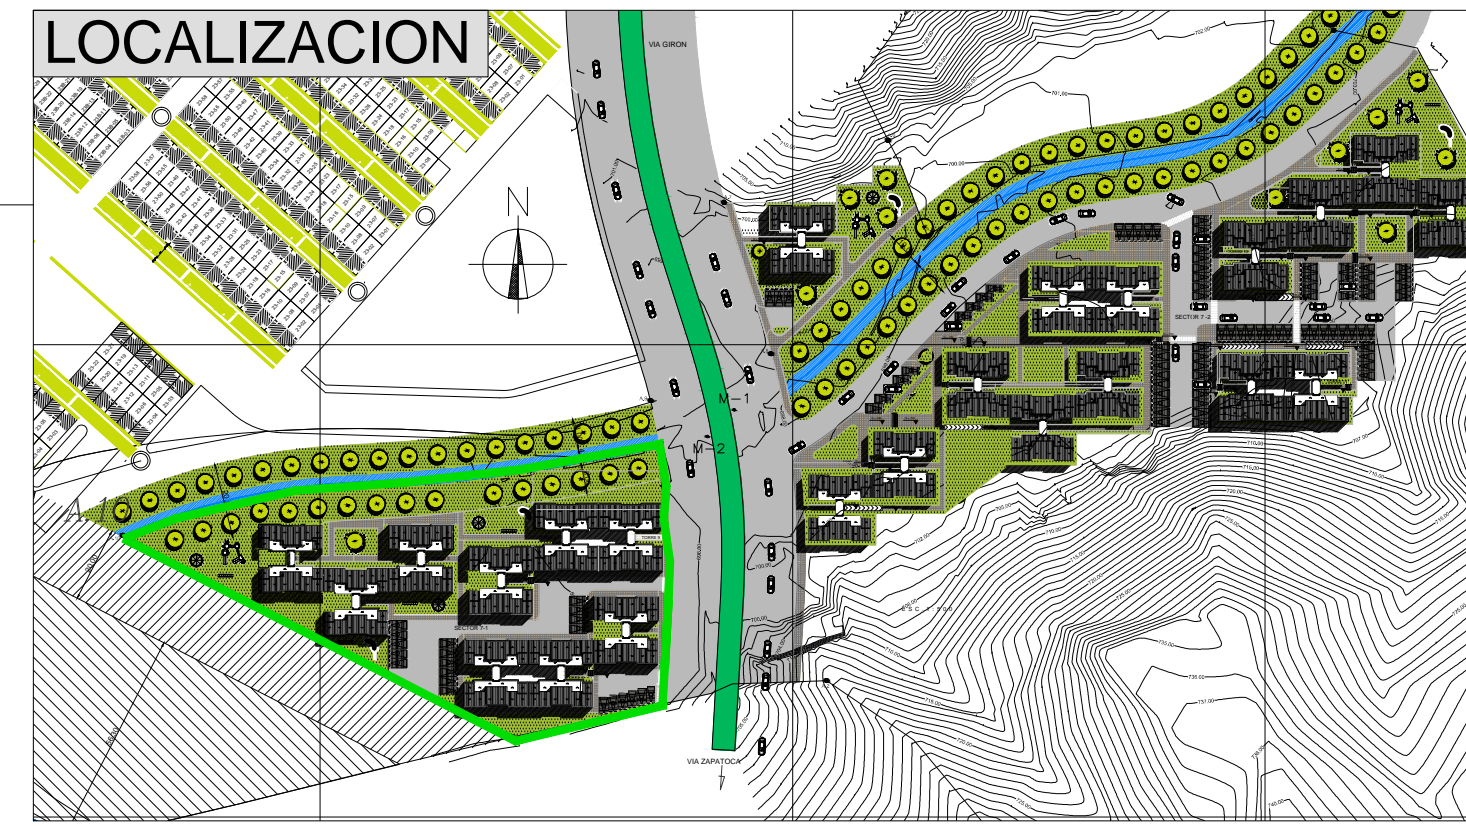

PLANTA URBANÍSTICA

VIP- MULTIFAMILIAR NUEVO GIRÓN

ESC 1:500



ALZADO SUR- SECTOR 7-1

VIP- MULTIFAMILIAR NUEVO GIRÓN

ESC 1:500



PROPIETARIO DEL PROYECTO

MUNICIPIO SAN JUAN GIRÓN
NIT:890.204.8026



REPRESENTANTE LEGAL

HECTOR JOSUE QUINTERO JAIMES
ALCALDE

REVISIÓN Y APROBACIÓN
OFICINA ASESORA DE PLANEACION

ARQ. MONICA YANETH DIAZ GUTIERREZ
JEFE OFICINA ASESORA DE PLANEACION

NOMBRE DEL PROYECTO

VIVIENDA MULTI FAMILIAR VIP
CIUDDELA NUEVO GIRÓN
SECTOR 7

LOCALIZACIÓN

VEREDA BARBOSA PREDIO LOS COCOS
GIRÓN- SANTANDER

CONSULTOR:

DISEÑO
ARQUITECTÓNICO Y URBANÍSTICO

ARQ. BERTHA OCHOA MANCIPE
ESPECIALISTA GERENCIA DE PROYECTOS
MAT. 16486 CONDAMINARIA

ARQ. CARLOS FERNANDO JAIMES OCHOA
Master Arquitectura y Sostenibilidad
MAT. 68032003-10746816 SANTANDER

BLOQUE DE ENTREGAS Y MODIFICACIONES:

FECHA	REVISION - NOTA

DESARROLLO

MANUEL ALEXANDER VESGA
ESNEIDER ACEVEDO
SEBASTIAN MOROS

CONTIENE

PLANO SECTOR 7-1

ESCALA INDICADAS

FECHA JUNIO DE 2012

ARCHIVO

FECHA DE COPIA

OBSERVACIONES:

PLANO No. **A-02** DE **09**