


PLANO DEL SECTOR 7-2 Y 3


ESC 1:500

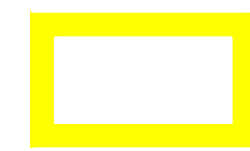


SECTOR 7-3



SECTOR 7-2

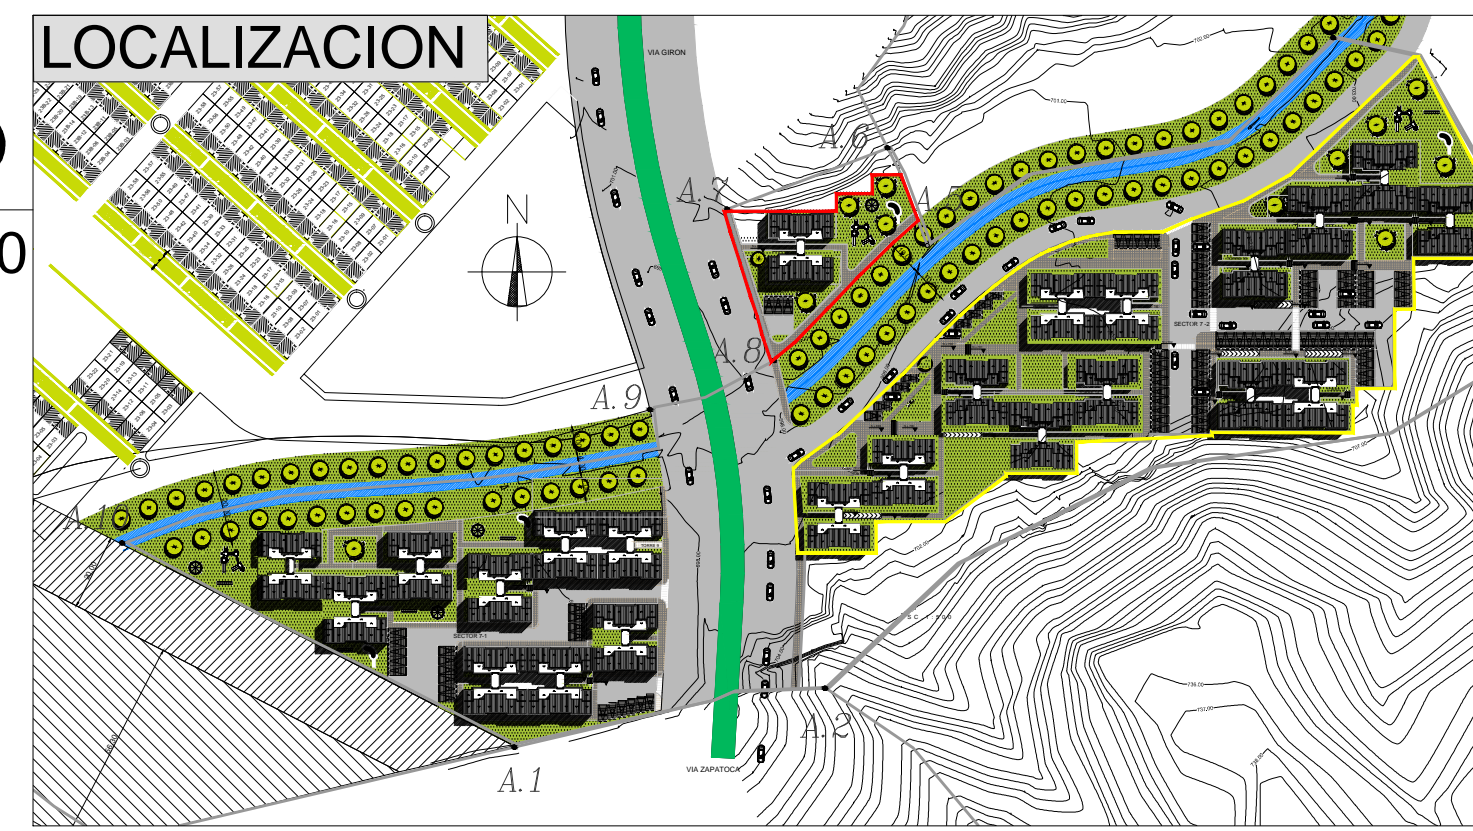

PROPIETARIO DEL PROYECTO	
MUNICIPIO SAN JUAN GIRÓN NIT:890.204.8026	
	
REPRESENTANTE LEGAL	
HECTOR JOSUE QUINTERO JAIMES ALCALDE	
REVISIÓN Y APROBACIÓN	
OFICINA ASESORA DE PLANEACION	
ARQ. MONICA YANETH DIAZ GUTIERREZ JEFE OFICINA ASESORA DE PLANEACION	
NOMBRE DEL PROYECTO	
VIVIENDA MULTI FAMILIAR VIP CIUDADELA NUEVO GIRÓN SECTOR 7	
LOCALIZACIÓN	
VEREDA BARBOSA PREDIO LOS COCOS GIRÓN- SANTANDER	
CONSULTOR:	
DISEÑO ARQUITECTÓNICO Y URBANÍSTICO	
ARQ. BERTHA OCHOA MANCIPE ESPECIALISTA GERENCIA DE PROYECTOS MAT. 1688 CONDAMINARIA	
ARQ. CARLOS FERNANDO JAIMES OCHOA Master Arquitectura y Sostenibilidad MAT. 68032003-13745815 SANTANDER	
BLOQUE DE ENTREGAS Y MODIFICACIONES:	
FECHA	REVISION - NOTA
DESARROLLO	
MANUEL ALEXANDER VESGA ESNEIDER ACEVEDO SEBASTIAN MOROS	
CONTIENE	
PLANO DEL SECTOR 2 Y 3	
ESCALA INDICADAS	FECHA JUNIO DE 2012
ARCHIVO	FECHA DE COPIA
OBSERVACIONES:	
PLANO No.	DE
A-03	09