PLANO DE PERFILES

ESC INDICADAS

PERFIL FRANJA PROTECCIÓN AMBIENTAL

VIP- MULTIFAMILIAR NUEVO GIRON ESC 1:125

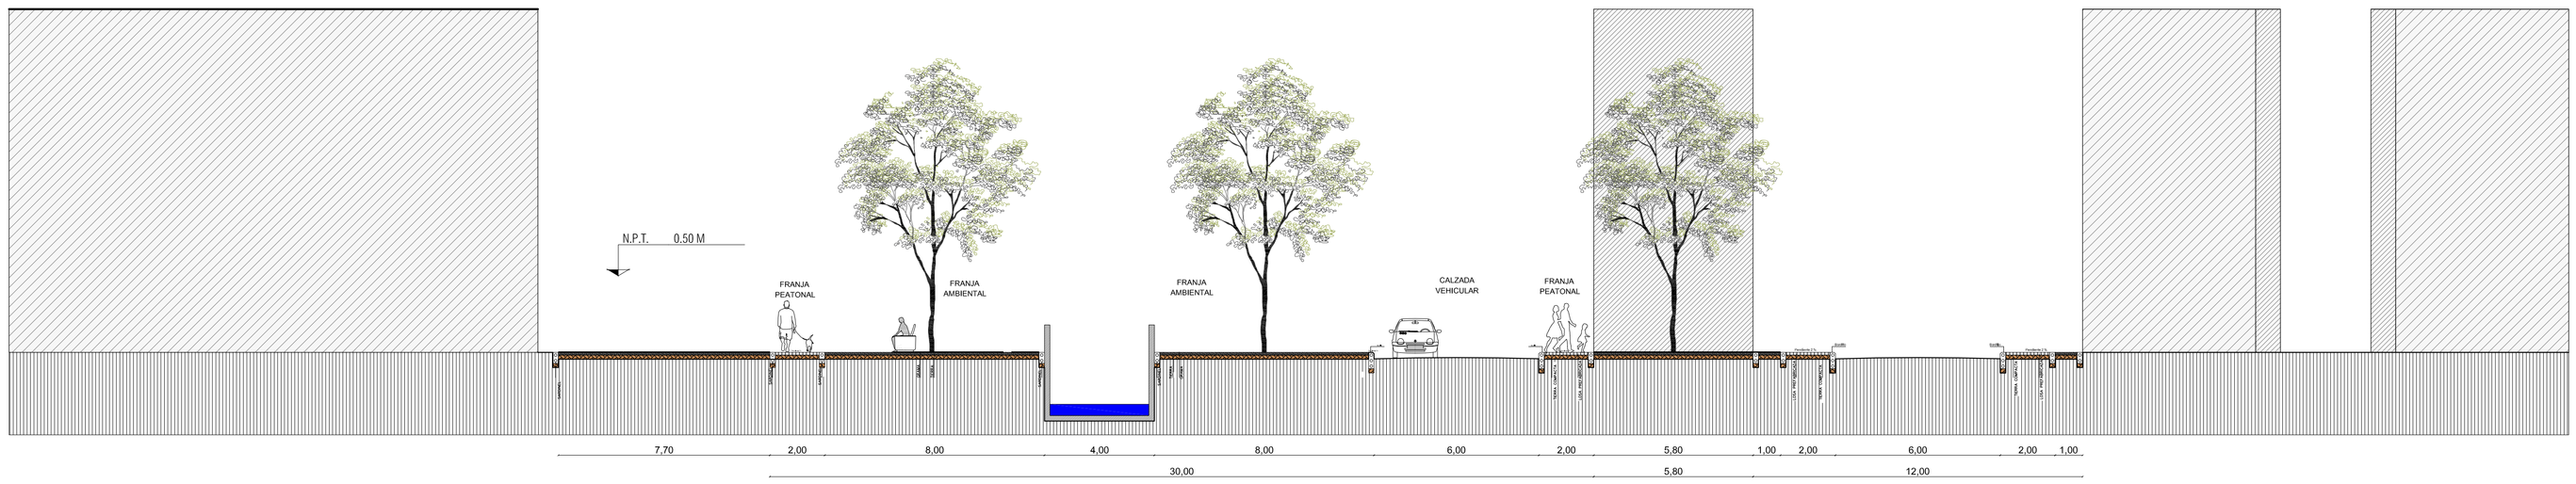

PERFIL JARDÍN INTERNO SECTOR 7-1 Y 7-2

VIP- MULTIFAMILIAR NUEVO GIRON ESC 1:125

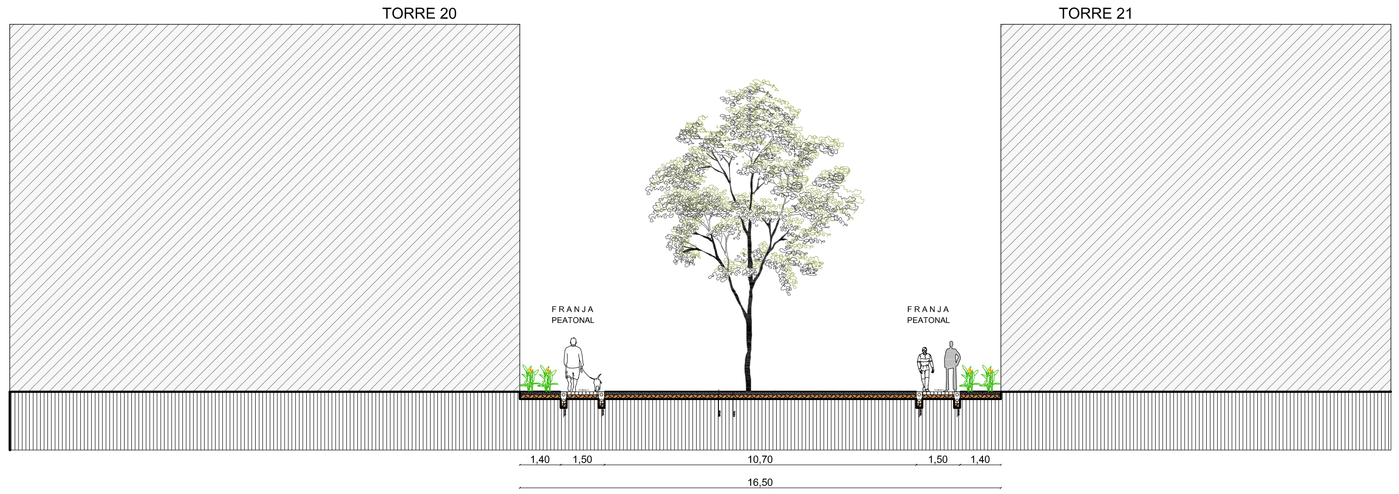

PERFIL ACCESO ESTACIONAMIENTOS SECTOR 7-2

VIP- MULTIFAMILIAR NUEVO GIRON ESC 1:125

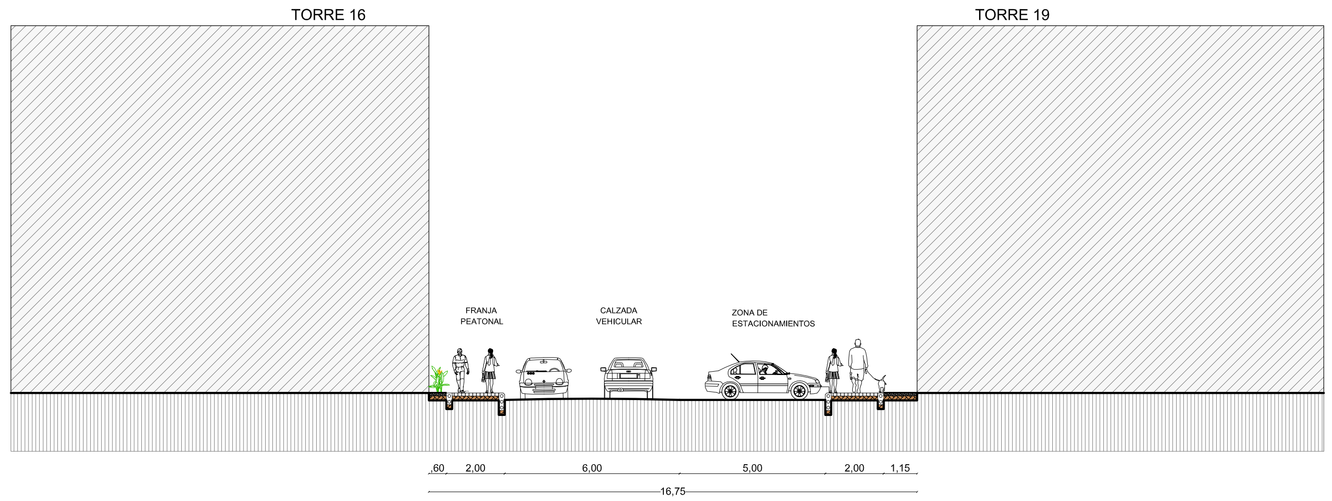

PERFIL ACCESO ESTACIONAMIENTOS SECTOR 7-1

VIP- MULTIFAMILIAR NUEVO GIRON ESC 1:125

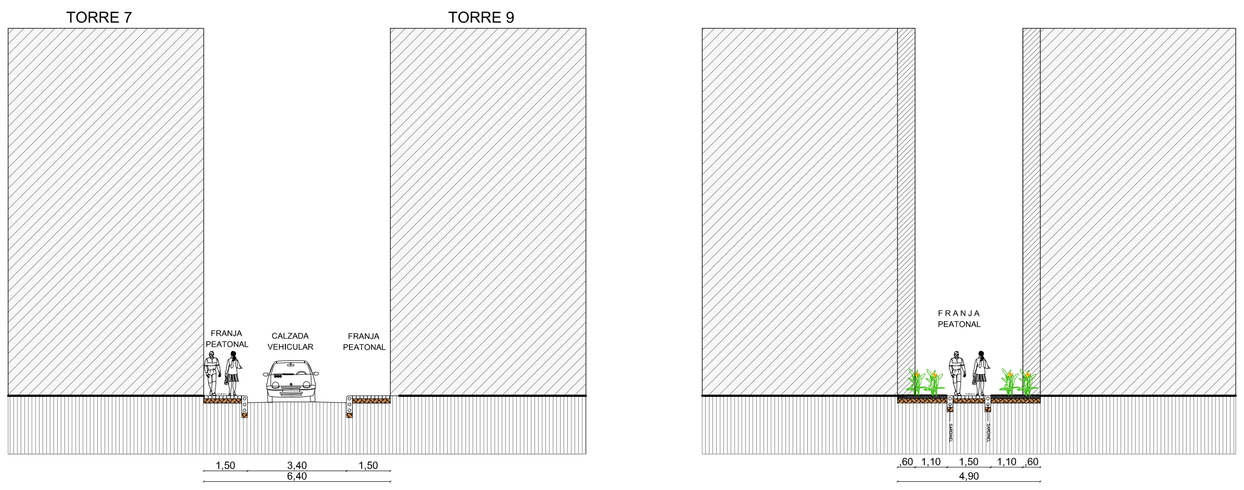

PERFIL VIAL GIRÓN - ZAPATOCA

VIP- MULTIFAMILIAR NUEVO GIRON ESC 1:125

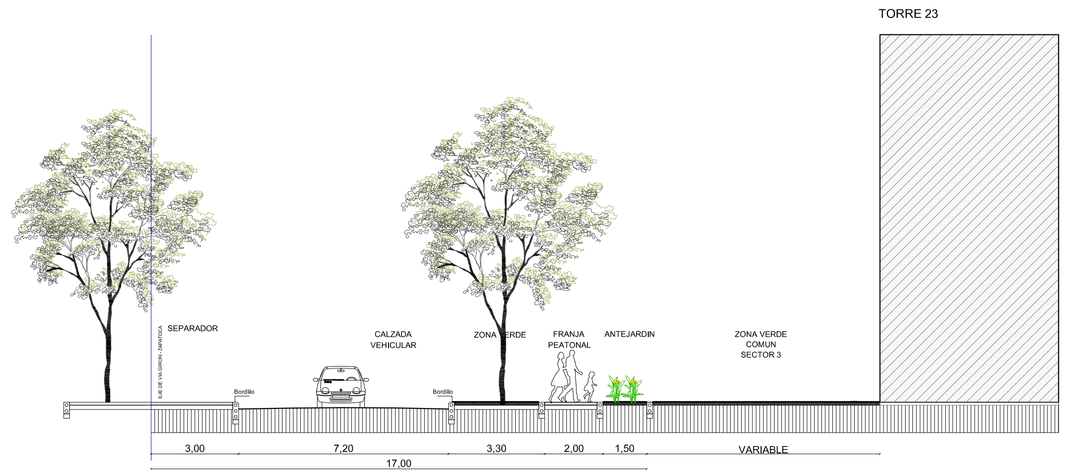

PROPIETARIO DEL PROYECTO

MUNICIPIO SAN JUAN GIRÓN
NIT:890.204.8026

HACIENDO HISTORIA
Alcaldía de Girón

REPRESENTANTE LEGAL

HECTOR JOSUE QUINTERO JAIMES
ALCALDE

REVISIÓN Y APROBACIÓN

OFICINA ASESORA DE PLANEACION

ARQ. MONICA YANETH DIAZ GUTIERREZ
JEFE OFICINA ASESORA DE PLANEACION

NOMBRE DEL PROYECTO

VIVIENDA MULTIFAMILIAR VIP
CIUDADELA NUEVO GIRON
SECTOR 7

LOCALIZACIÓN

VEREDA BARBOSA PREDIO LOS COCOS
GIRON- SANTANDER

CONSULTOR:

DISEÑO
ARQUITECTÓNICO Y URBANÍSTICO

ARQ. BERTHA OCHOA MANCIPE
ESPECIALISTA GERENCIA DE PROYECTOS
MAT. 16.685 CUNDINAMARCA

ARQ. CARLOS FERNANDO JAIMES OCHOA
Master Arquitectura y Sostenibilidad
MAT.68032003- 13745615 SANTANDER

BLOQUE DE ENTREGAS Y MODIFICACIONES.

FECHA	REVISION - NOTA

EL PROYECTO ARQUITECTÓNICO ES DE PROPIEDAD INTELECTUAL DEL CONSULTOR. LEY 23 DE 1982 SOBRE DERECHOS DE AUTOR

DESARROLLO

MANUEL ALEXANDER VESGA
ESNEIDER ACEVEDO
SEBASTIAN MOROS

CONTIENE

PERFILES VIALES Y URBANOS

ESCALA	FECHA
INDICADAS	JUNIO DE 2012
ARCHIVO	FECHA DE COPIA

OBSERVACIONES:

PLANO No. A-04 DE 09