


PLANO DE DETALLES

ESC INDICADAS


DETALLES PLANTA COCINA TIPO

VIP- MULTIFAMILIAR NUEVO GIRON ESC 1:20

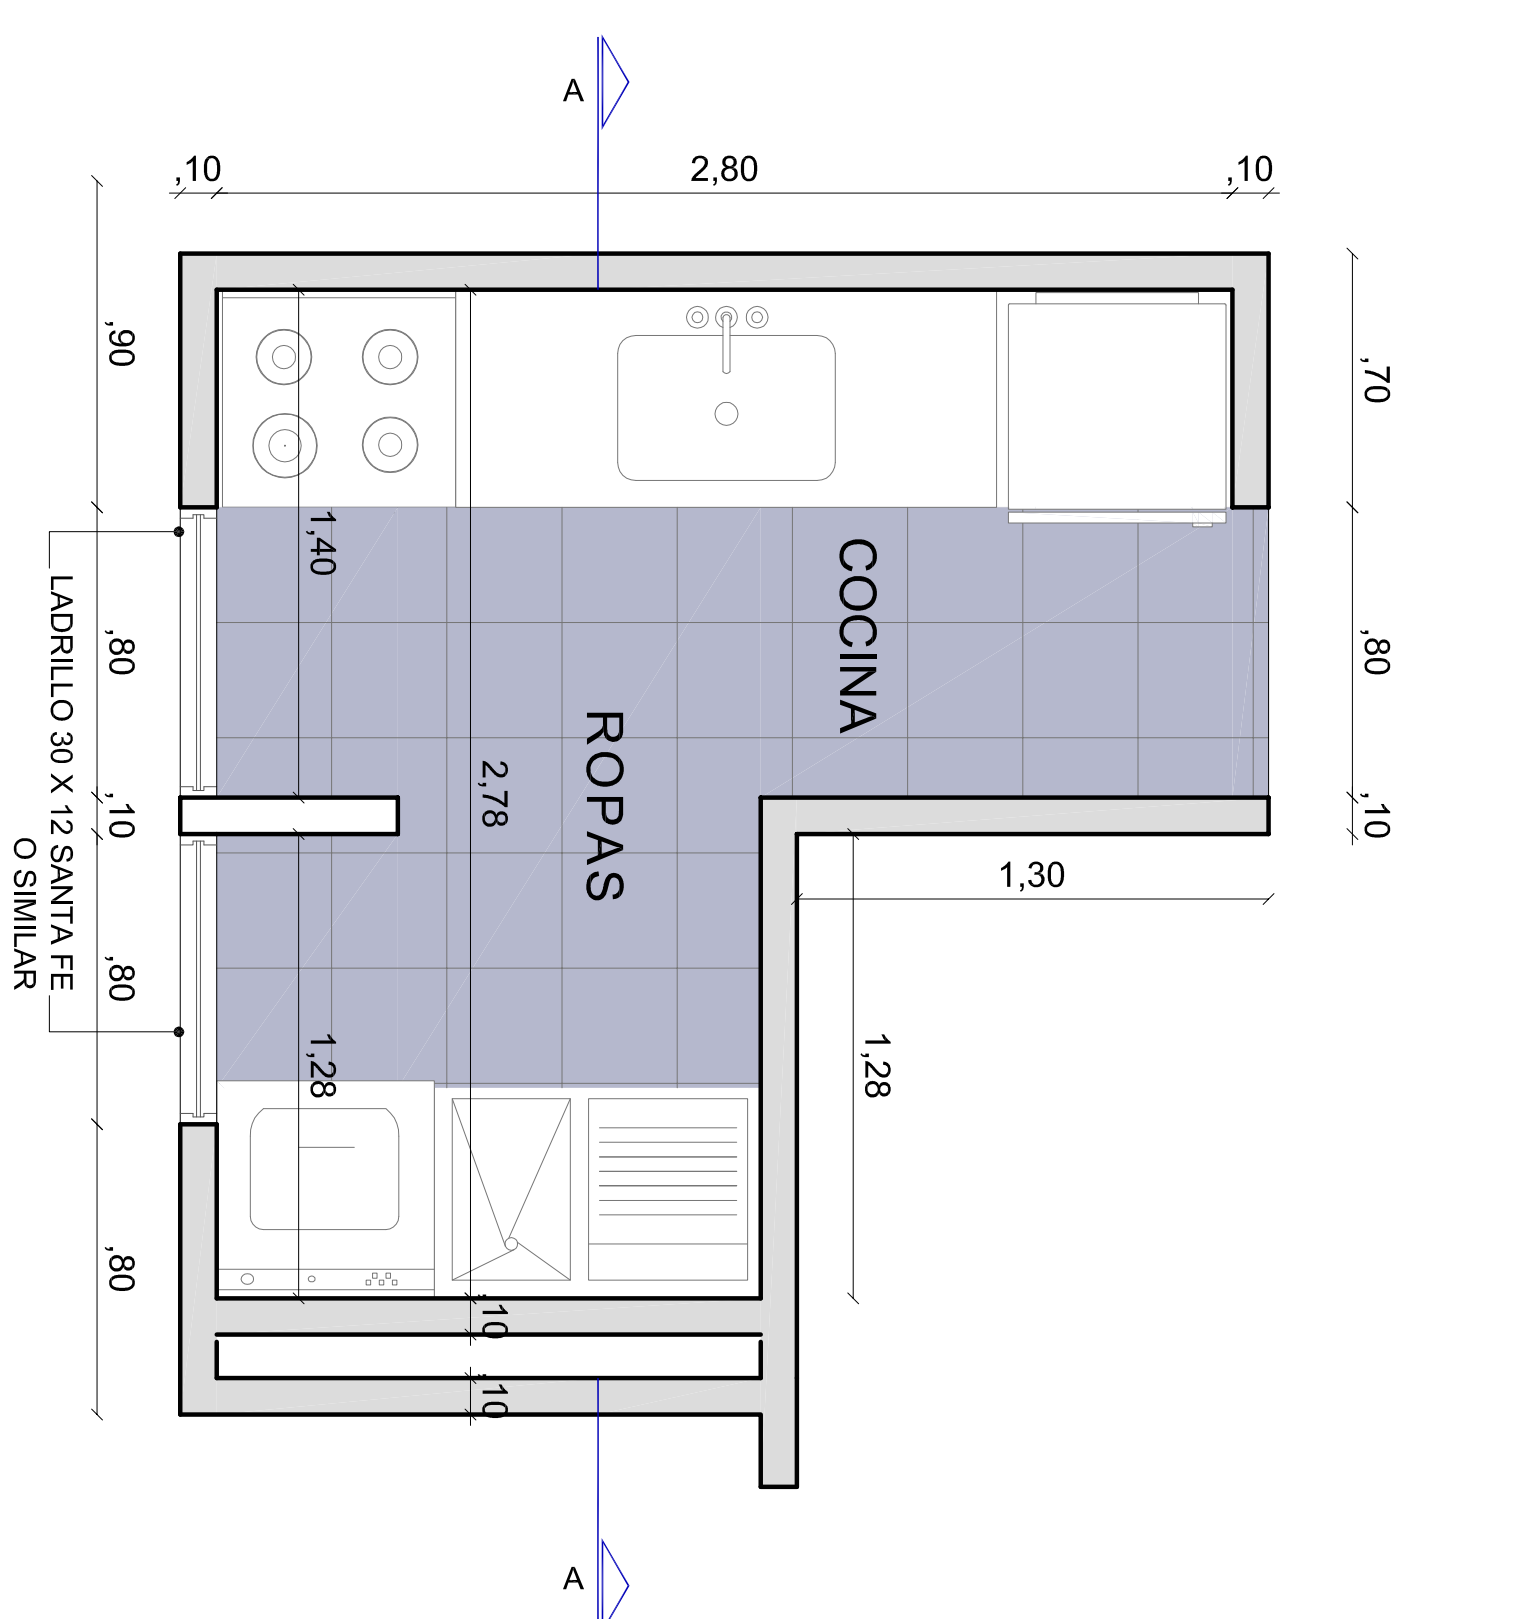


PLANTA DE BAÑO TIPO

VIP- MULTIFAMILIAR NUEVO GIRON ESC 1:20

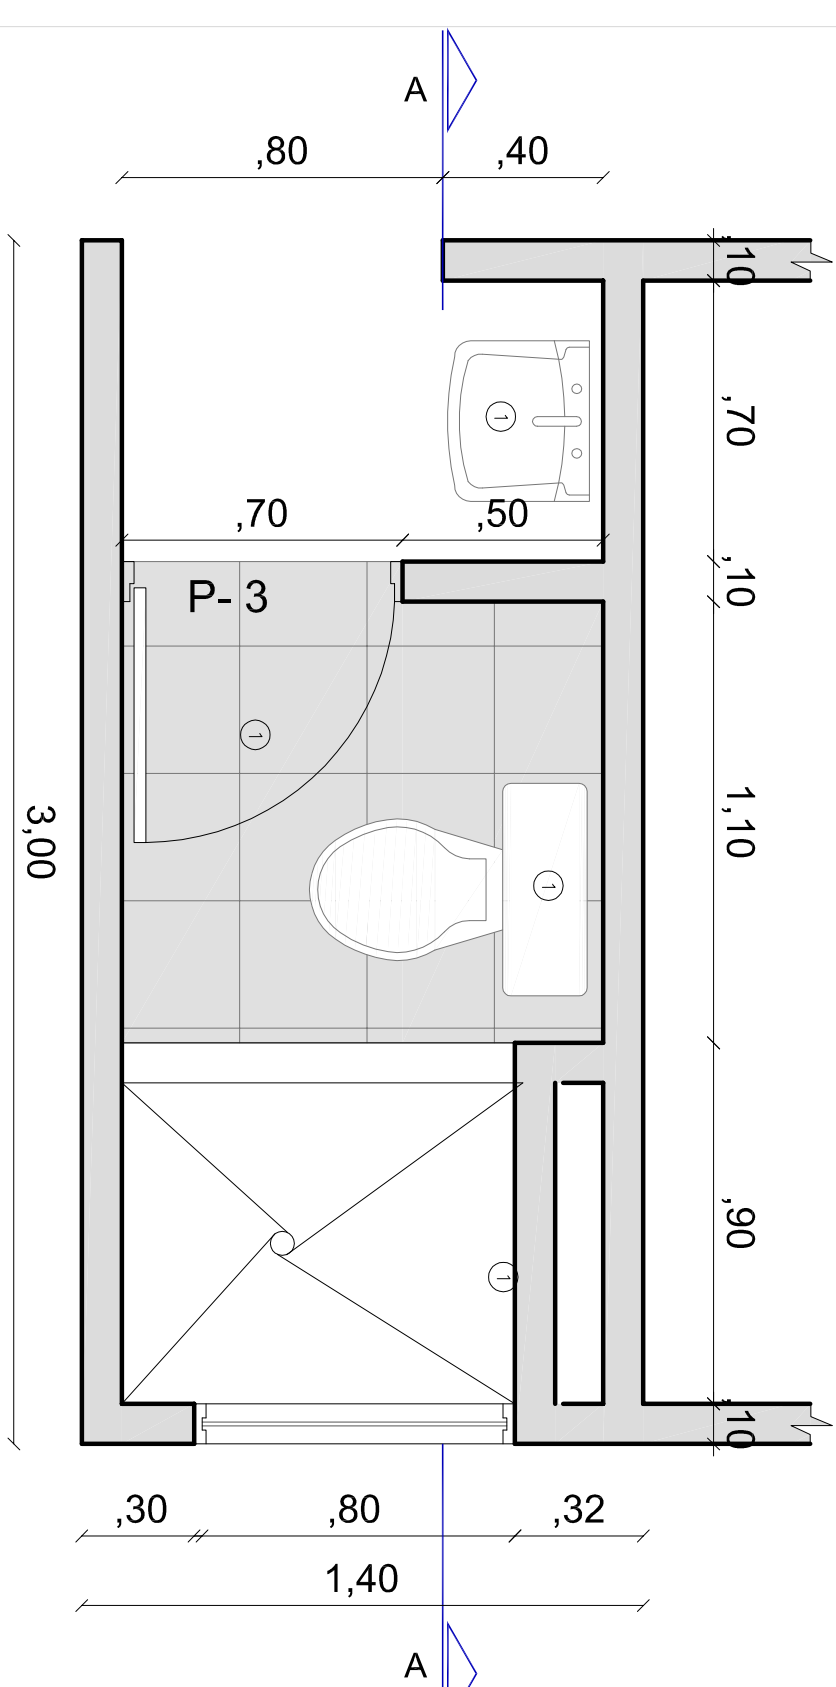


DETALLES DE VENTANAS

VIP- MULTIFAMILIAR NUEVO GIRON ESC 1:30

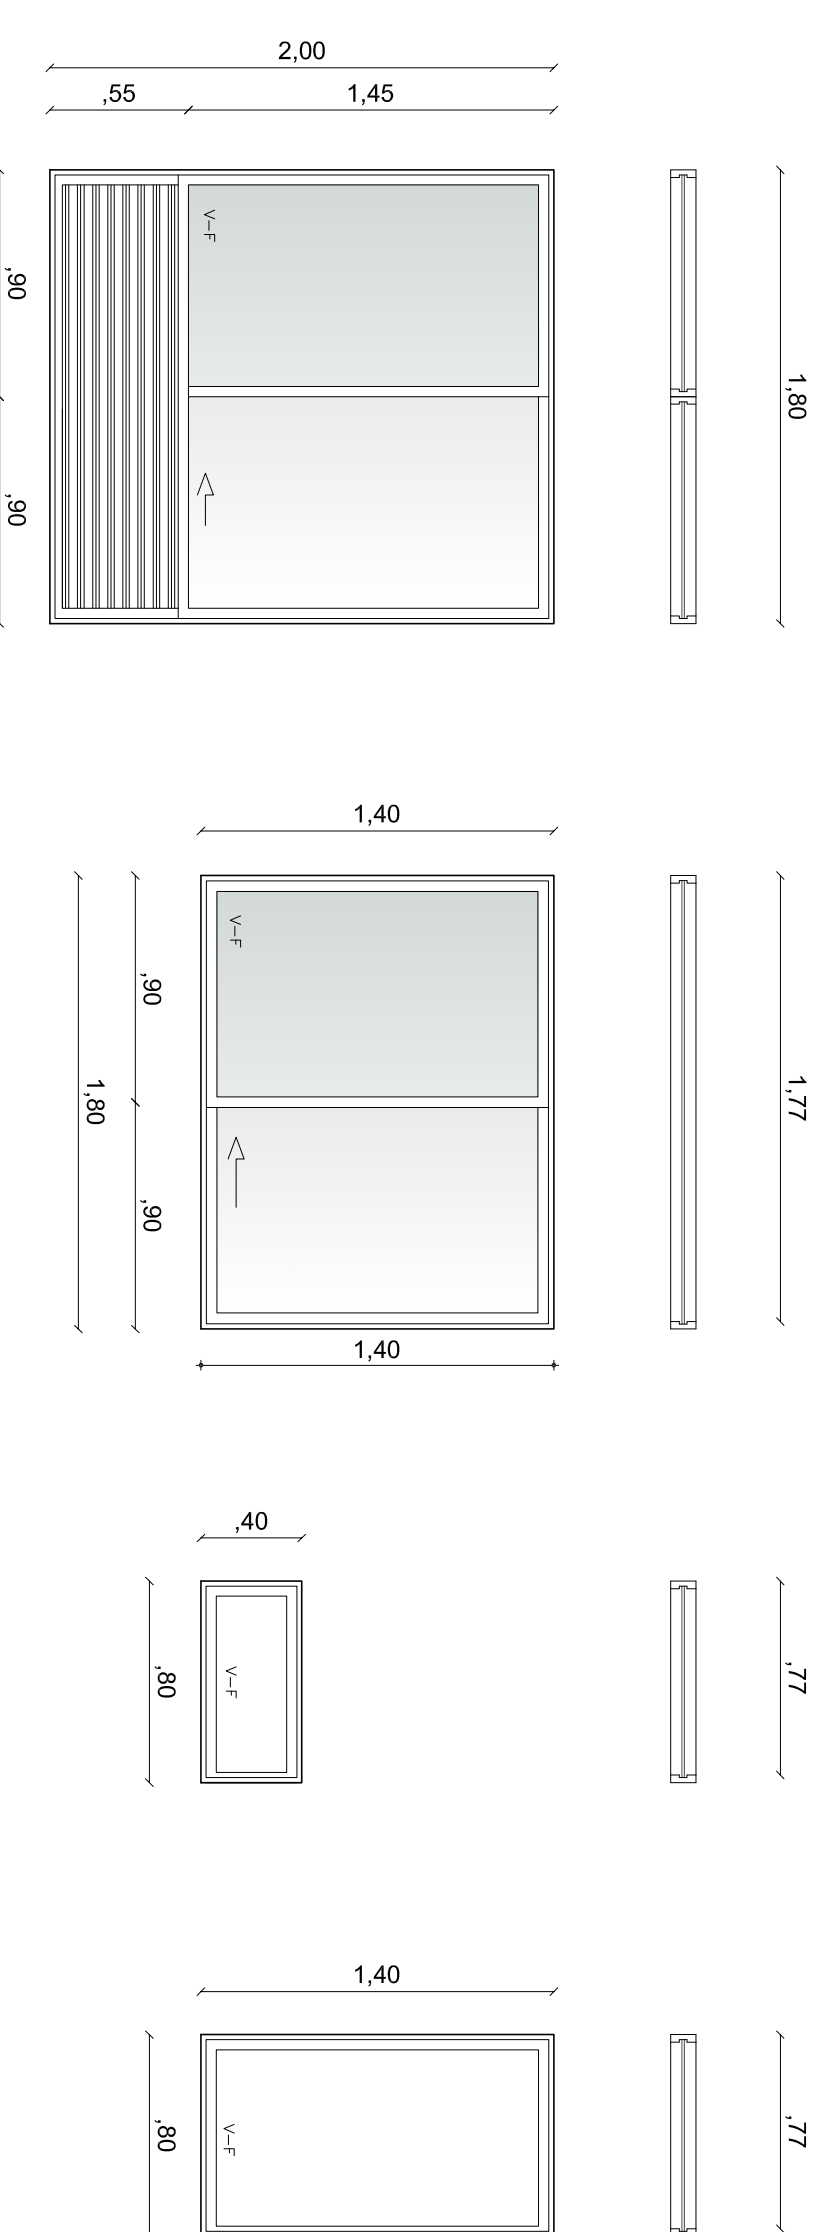

DETALLES DE PUERTAS

VIP- MULTIFAMILIAR NUEVO GIRON	ESC 1:30
--------------------------------	----------

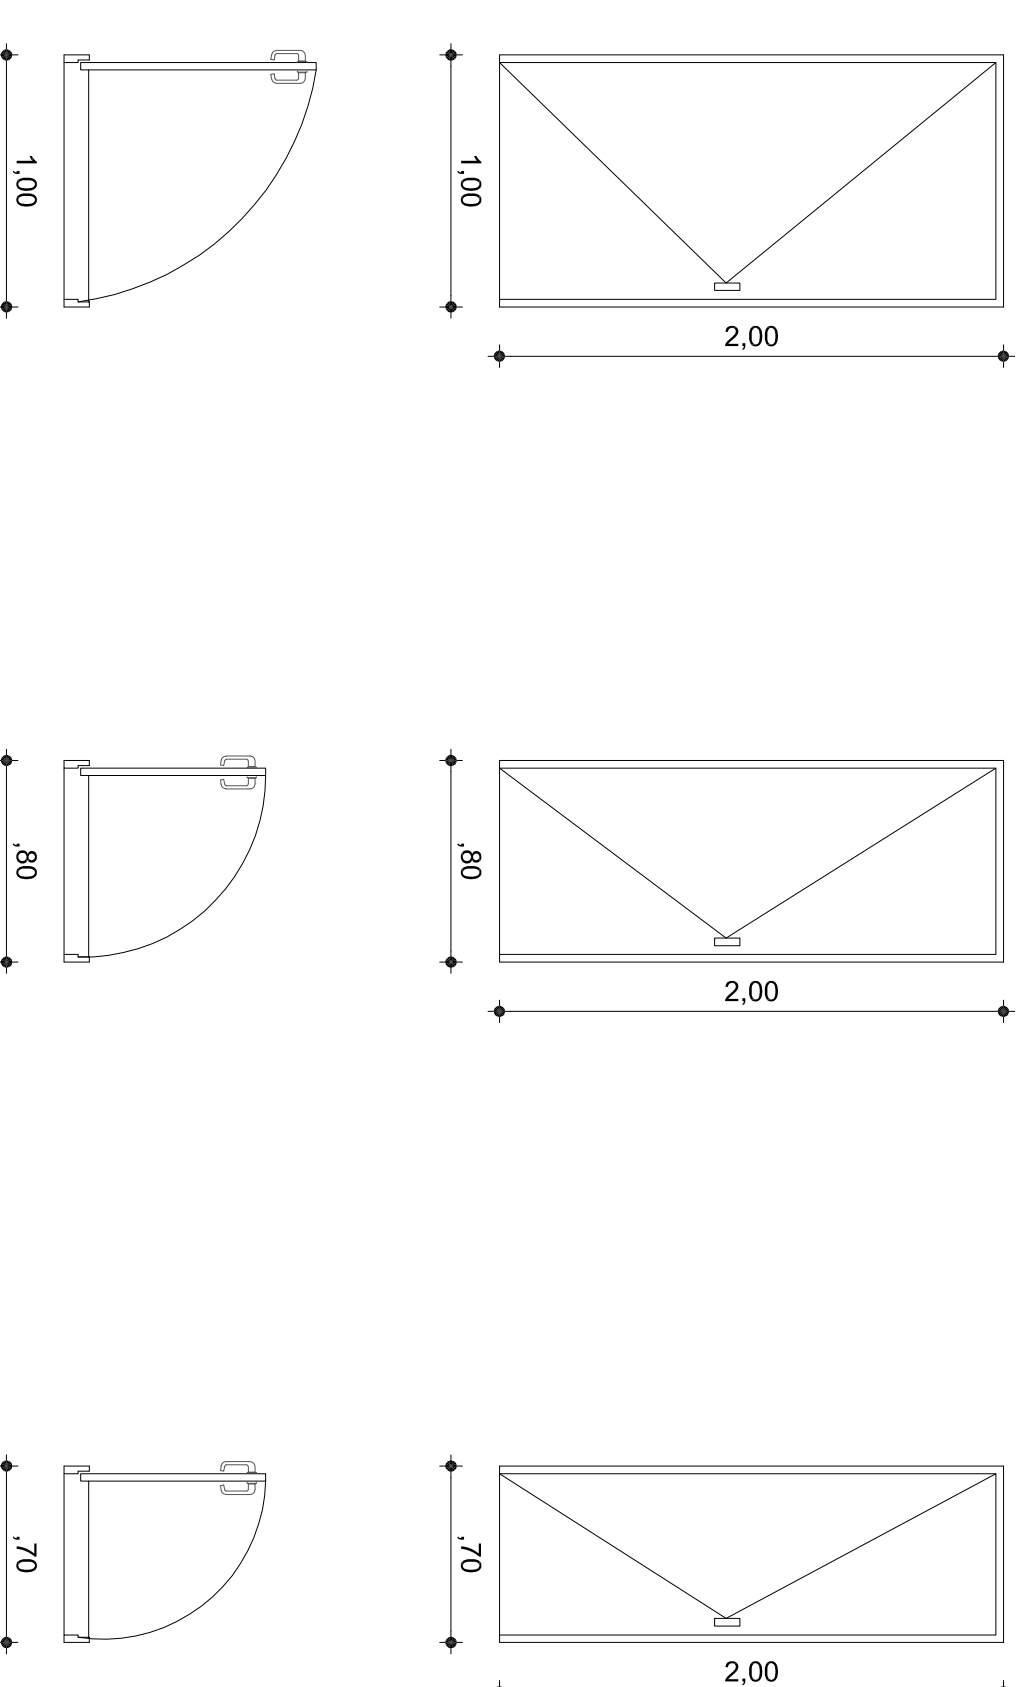

CONVENCIONES			
	DESCRIPCION	DIM.	REF. COLOR
①	MESON FUNDIDO EN CONCRETO	E= 0,05	
②	LAVAPLATOS	40X50	ACERO INOX
③	GRIFERIA LAVAPLATOS	GRAL	1 LLAVE CUELLO GANZO
④	LAVADERO PREFABRICADO	.60X.70	
⑤	LLAVE TERMINAL LAVADERO	GRAL	
⑥	ENCHAPE EN CERÁMICA 2 HILADAS	20X20	

CONVENCIONES			
	DESCRIPCION	DIM.	REF. COLOR
①	LAYAMAMOS LINEA ACULASER	30X60	BLANCO
②	SANTUARIO LINEA ACULASER	30X60	BLANCO
③	GRIFERIA DUCHA CON REGADERA	GRAL.	
④	ENCHAPE CERAMICO- 2 HILADAS		BLANCO

REF.	LOCALIZACION	DIMENSIONES		CANTIDAD	MATERIAL
		ANCHO	ALTO		
VENTANAS					
V-1	HABITACION PPAL Y SALA	2.00	1.50	2	MARCO METALICO Y VENTANA CORREDIZA
V-2	HABITACION AUXILIAR	2.00	1.40	1	MARCO METALICO Y VENTANA CORREDIZA
V-3	BAÑOS	0.80	0.50	1	MARCO METALICO CON ANGOE O SIMILAR
V-4	COCINA Y ROPAS	0.80	1.40	2	LADRILLO 30 X 12 SANTA FE O SIMILAR
PUERTAS					
P-1	ACCESO APT	1.00	2.00	1	MARCO PUERTA METALICA
P-2	ALCOBAS	0.80	2.00	1	MADERA ENTAMBORADA
P-3	BAÑO	0.70	2.00	2	MADERA ENTAMBORADA

HACIENDA HISTORIA Asociación de Ciudadanos	
PROPIETARIO DEL PROYECTO	
MARCIO SAN JUAN GIRON NIT#90.234.4205	
REPRESENTANTE LEGAL	
HECTOR JOSIE QUINTERO JAMES A.C.A.S.E.	
REVISION Y APROBACION OFICINA ASESORA DE PLANEACION	
ASR MONICA VARELA DIAZ GUINERIZ ASESORA ASISTENTE DE PLANEACION	
LOCALIZACION	
VIVIENDA MULTI FAMILIAR CIUDADILLA NUEVO GIRON SECTOR 7	
CONSULTOR:	
DISEÑO	
ARQUITECTONICO Y URBANISTICO	
ASR BERTHA OCHOA MANCIFE Especialista en Asistencia al Proyecto Arquitecto y Urbanista No. 16801-000000000	
ARG CARLOS FERNANDO JAMES COPIA Ingeniero Civil en Construcción No. 1440000-000000000	
BLOQUE DE ENTREGAS Y MODIFICACIONES.	
FECHA	REVISION -NOTA
CONTENIDO	
DESAROLLO	
MANUEL ALCAZARDA YESSEA ENSEÑER ACEVEDO SEBASTIAN MONOS	
DETALLES BAÑOS COCINA, DETALLES PUERTAS Y VENTANAS	
ESCALA INDICADAS	FECHA JUNIO DE 2012
ARCHIVO	FECHA DE COPIA
OBSERVACIONES: _____ _____ _____ _____	
PLANO NO.	DE
A-09	09