

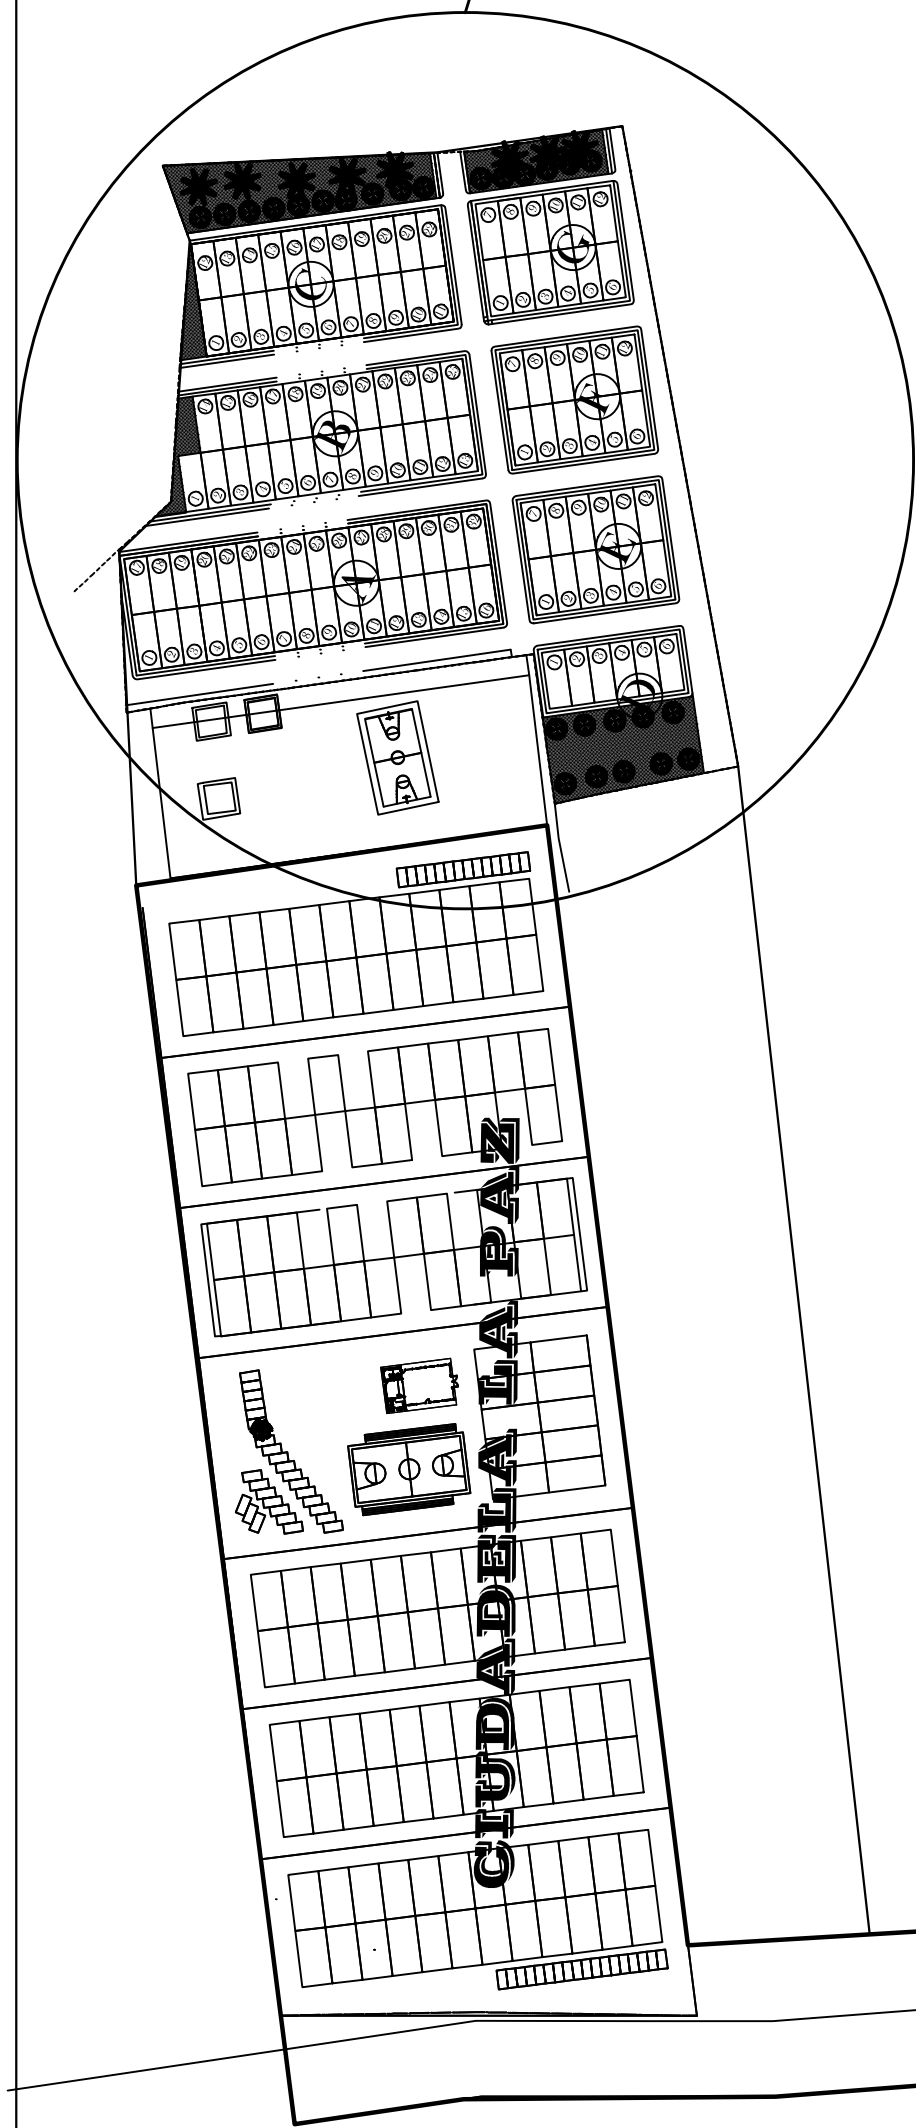
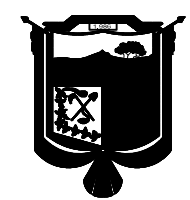


LOCALIZACION
GENERAL

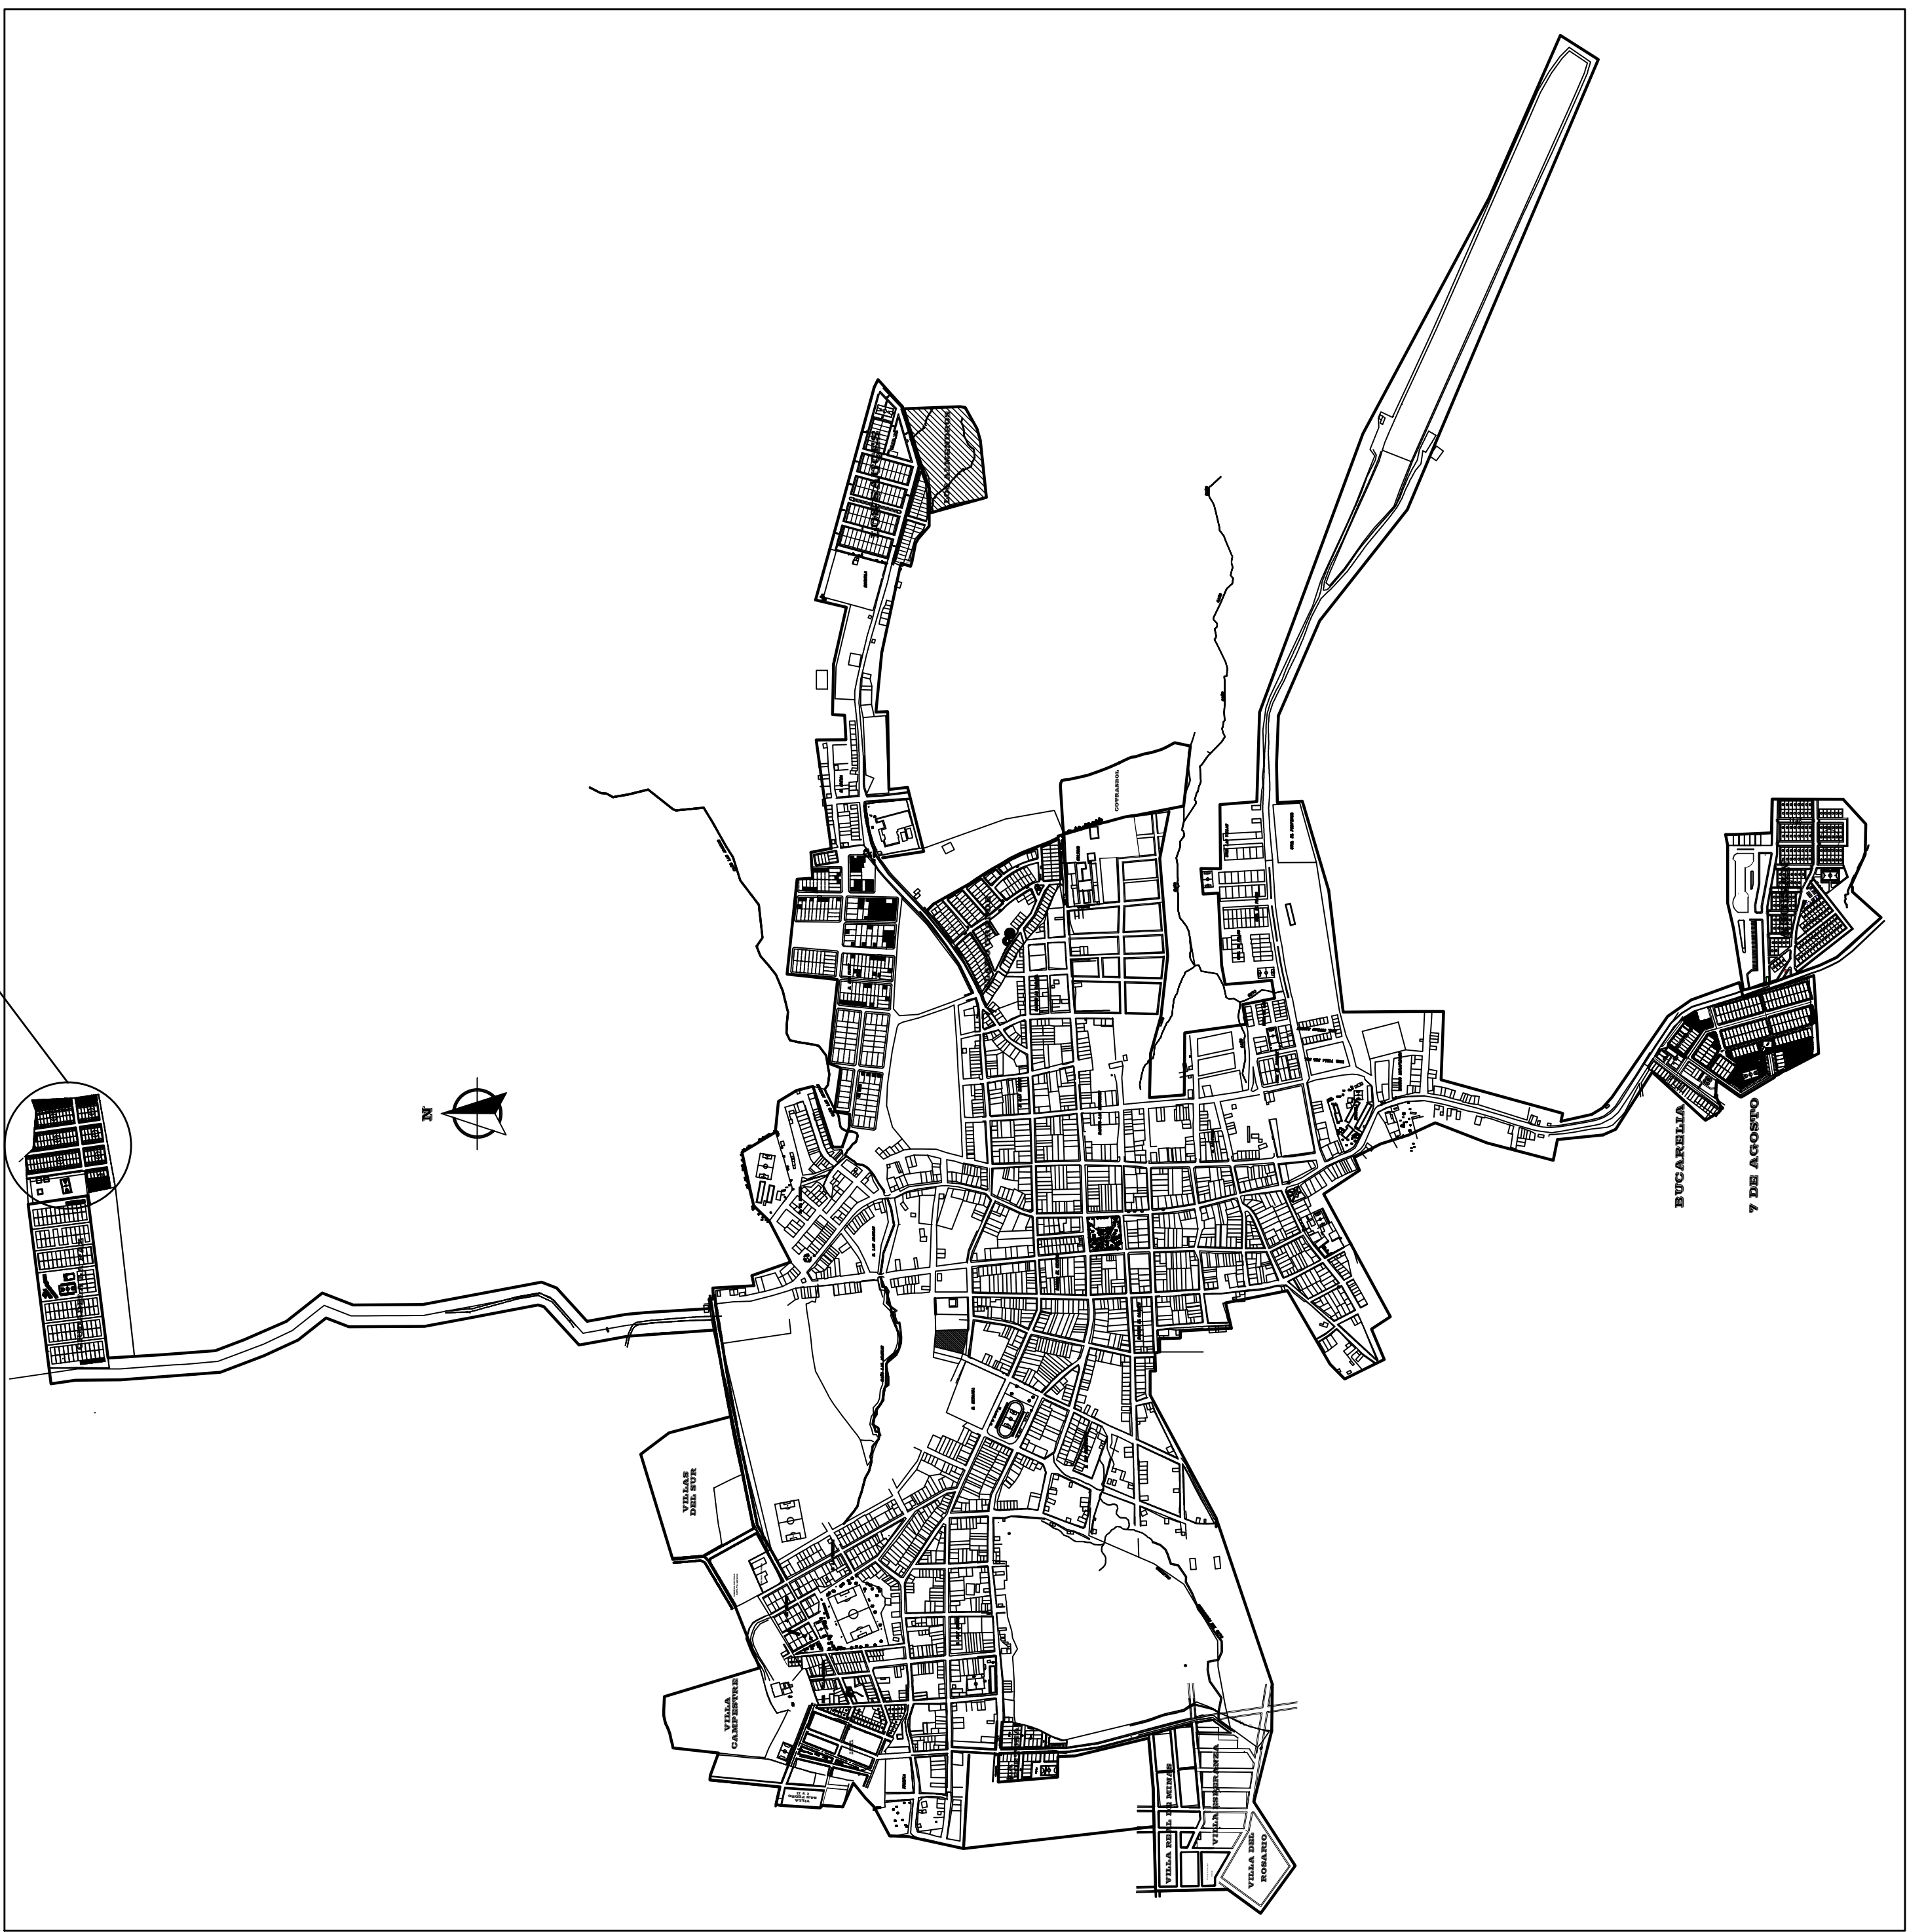

N

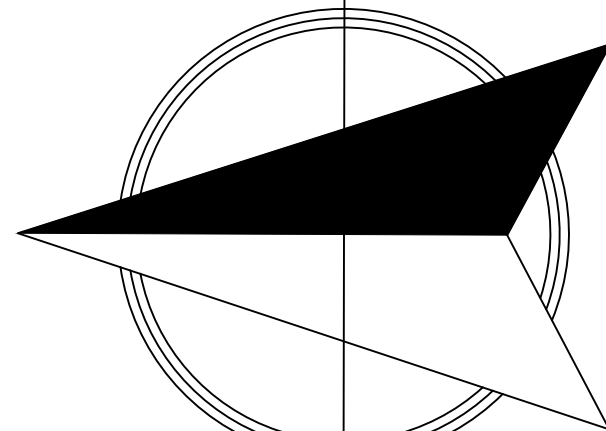

REPUBLICA DE COLOMBIA
ALCALDIA MUNICIPAL
Santa Rosa del Sur (Bolívar)

PROYECTO:

URBANIZACIÓN 20 DE JULIO

REVISOR

SECRETARIO DE PLANEACION MUNICIPAL

DIBUJO

SAMUEL MEZA HERNANDEZ
Tels: 311 232 2729

LEV:

TOP-ING. CIVIL UBERNEL MARIN MARIN
Mat. 01-12541 C.P.N.T.
Mat. 68202-196046 STD

ARQ:

ARQ. SAMUEL MEZA HERNANDEZ
Mat. A2506200051423957 STD

LOCALIZACION

MUNICIPIO DE SANTA ROSA
(SUR DE BOLIVAR)

ESCALAS

ESCALA: 1:_____2000

FECHA

JULIO DEL 2011

O B S E R V A C I O N E S

CONTIENE

PLANO DE LOCALIZACIÓN GENERAL

PROPIETARIO

MUNICIPIO DE SANTA ROSA DEL SUR BOLIVAR