



MODALIDAD	PROYECTO	ÁREA BRUTA / m ²	POTENCIAL DE VIVIENDAS
PROYECTO INMOBILIARIO	PLAZA DE LA HOJA	37.196	417
	SAN VICTORINO	4.753	326
	SUBTOTAL	41.949	743
APORTE BIENES FISCALES	IDIPRON USME 2*	22.054	451
	PUENTE ARANDA PULPO	4.540	93
	PORVENIR - VILLA KAREN	85.705	1.217
	PORVENIR - OPV 25 NOV	8.153	224
	LASMARGARITAS**	48.467	1.280
	RESTREPO	4.124	93
	SUBTOTAL	173.043	3.358
TOTAL		214.992	4.101

* Depende del tamaño de la planta de tratamiento
 ** Depende de la reglamentación de bienes fiscal es

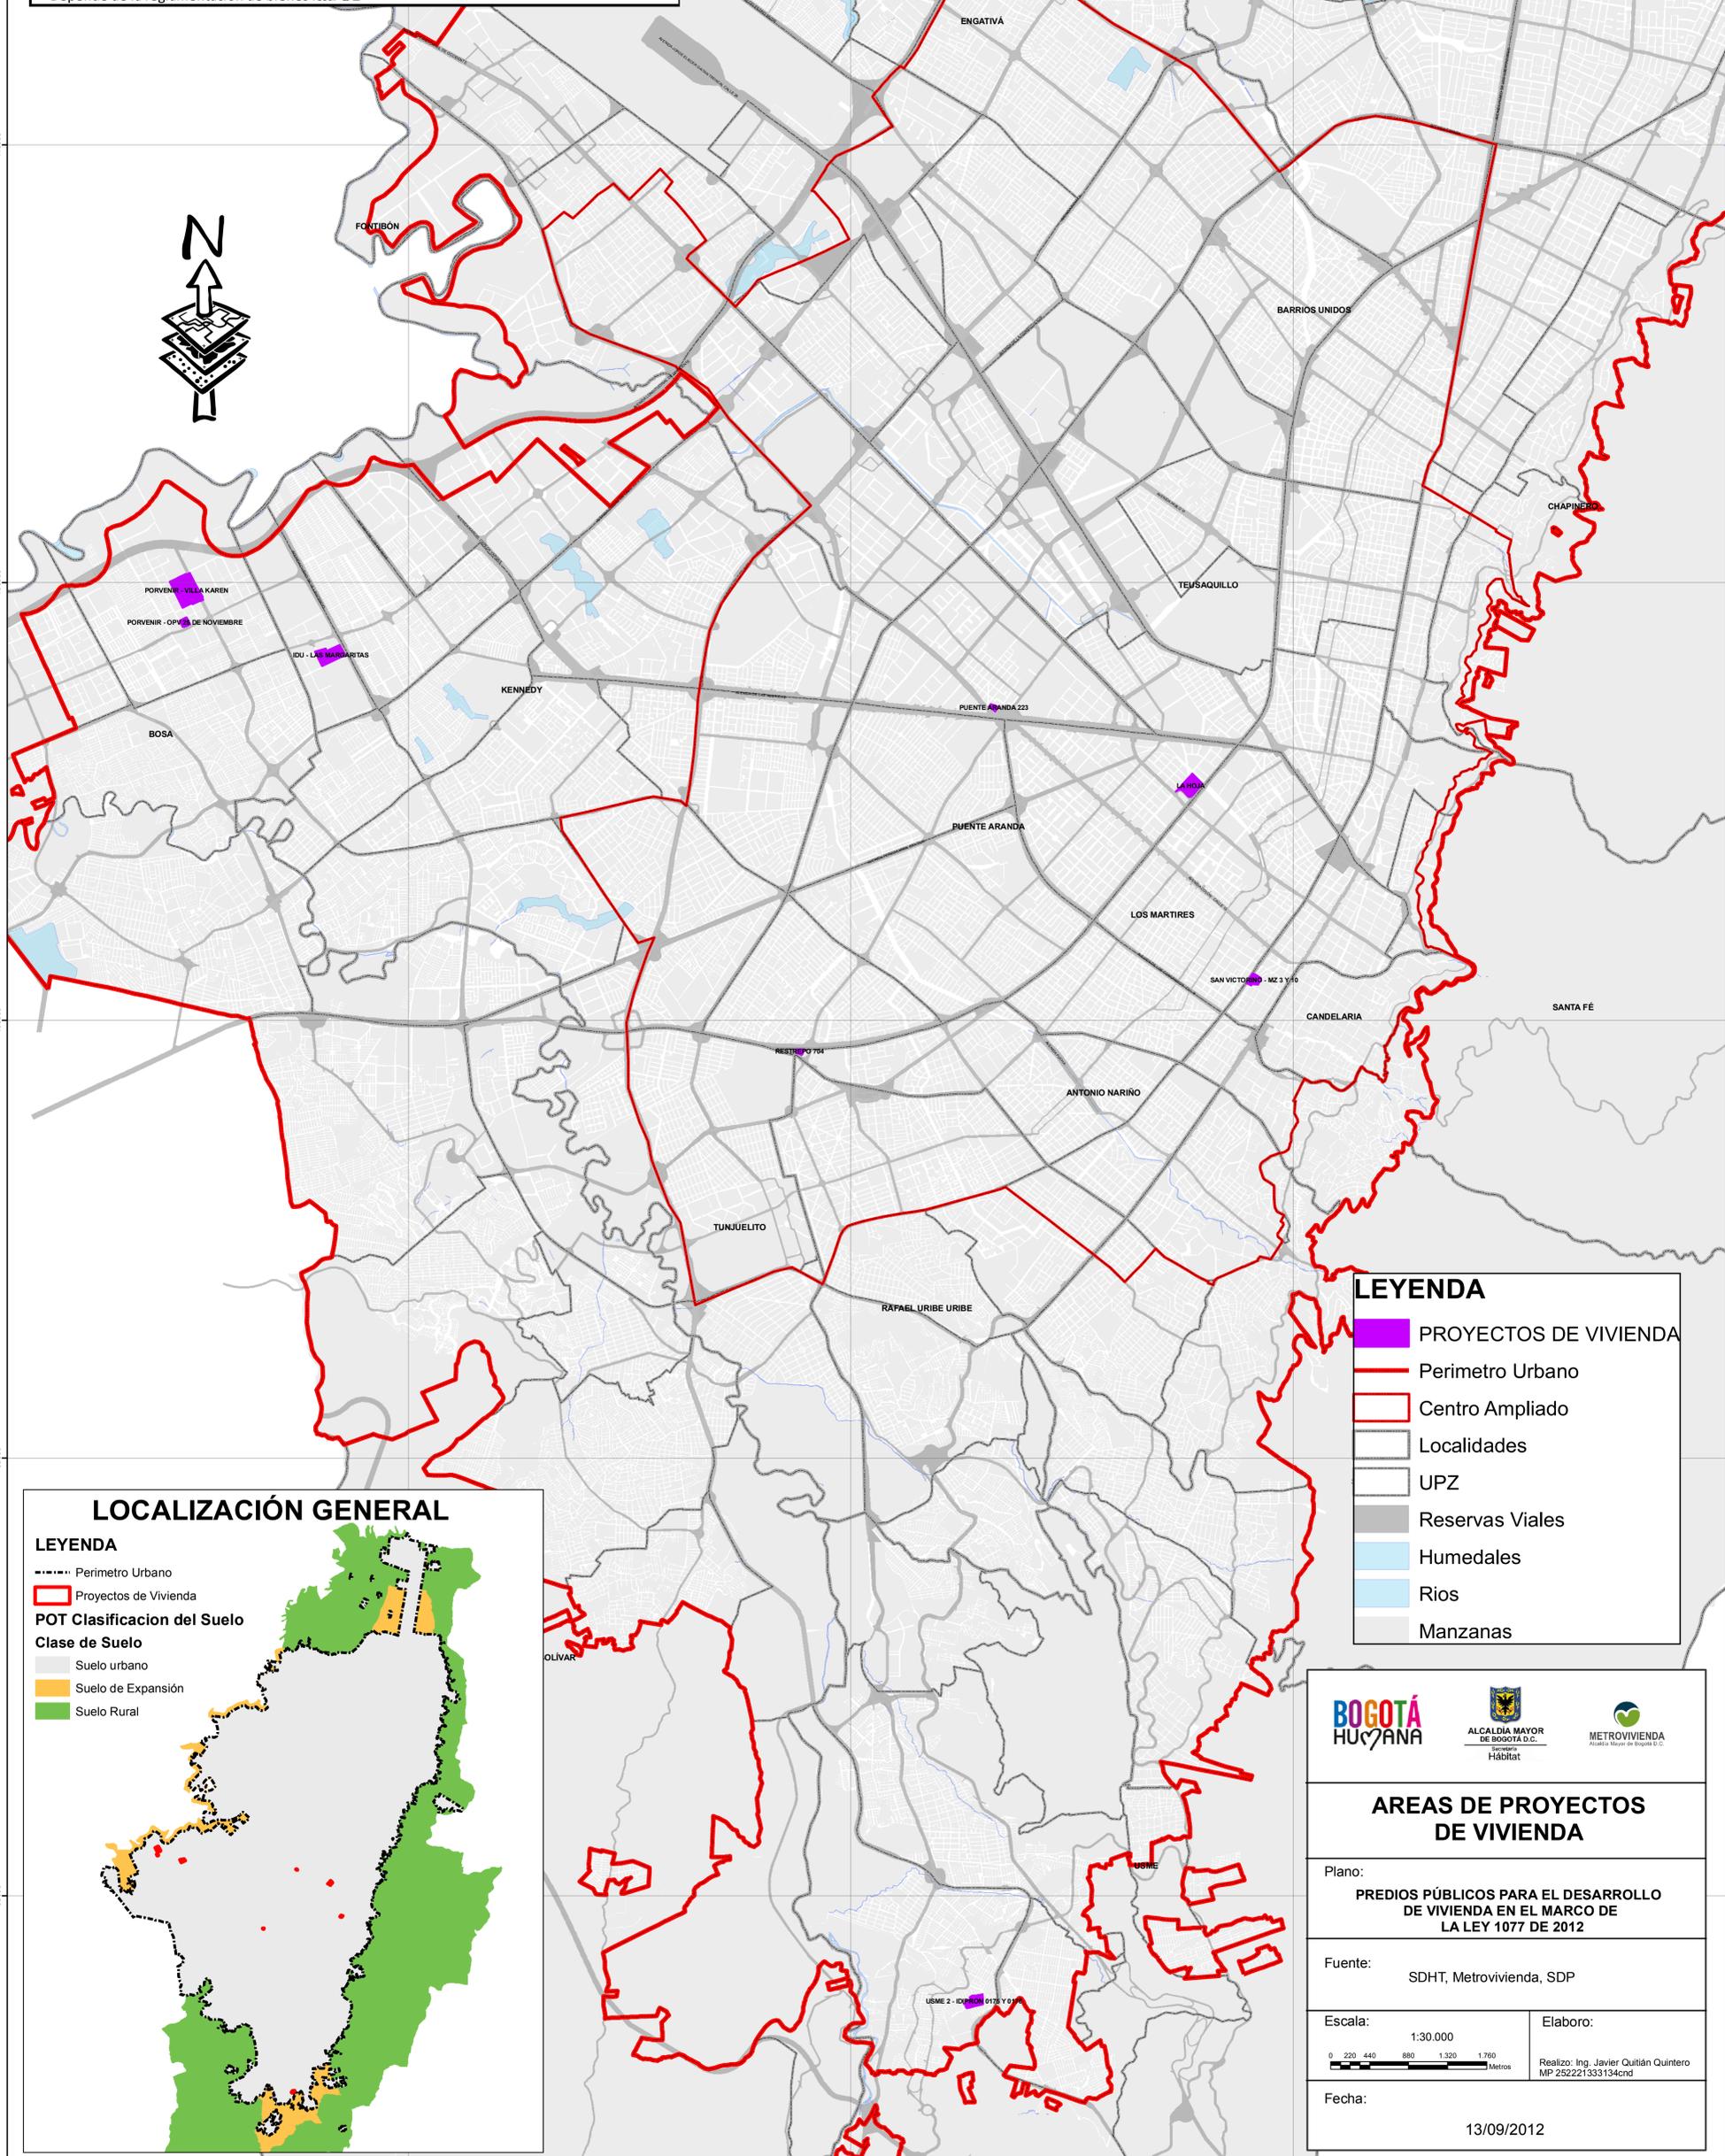

LOCALIZACIÓN GENERAL

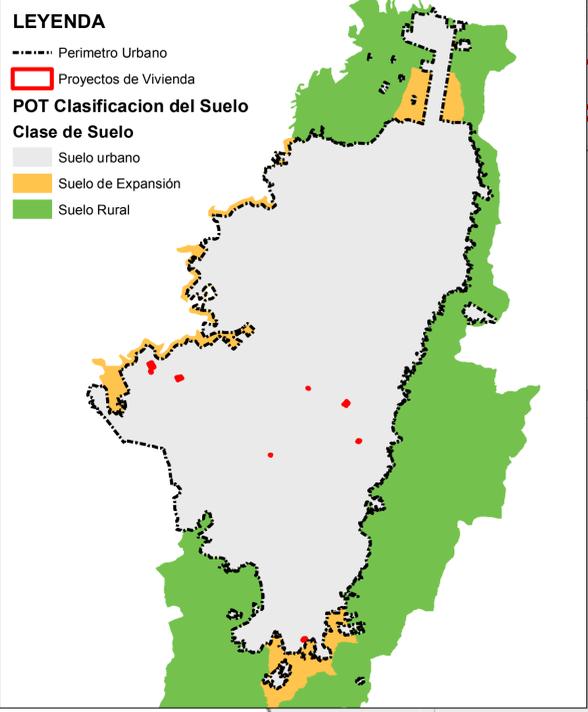

LEYENDA

- PROYECTOS DE VIVIENDA
- Perimetro Urbano
- Centro Ampliado
- Localidades
- UPZ
- Reservas Viales
- Humedales
- Rios
- Manzanas

AREAS DE PROYECTOS DE VIVIENDA

Plano: **PREDIOS PÚBLICOS PARA EL DESARROLLO DE VIVIENDA EN EL MARCO DE LA LEY 1077 DE 2012**

Fuente: SDHT, Metrovivienda, SDP

Escala: 1:30.000

Elaboro: Realizo: Ing. Javier Quilán Quintero
MP 252221333134cnd

Fecha: 13/09/2012