
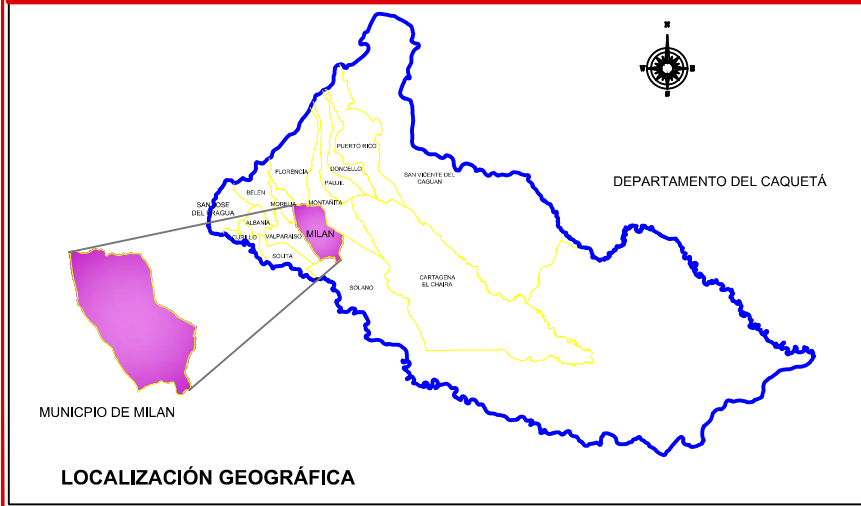


CUADRO GENERAL DE ÁREAS		
DESCRIPCIÓN	ÁREA M2	(%)
ÁREA URBANIZABLE	12,600,00	54,83%
VÍAS, PARQUES Y ANDENES	7,132,84	31,04%
ÁREA Z. VERDES Y RECREACIONAL	3,244,97	14,13%
<b>ÁREA TOTAL LOTE</b>	<b>22,977,81</b>	<b>100%</b>

CUADRO GENERAL LOTE				
DESCRIPCIÓN	UNIDAD	ÁREA (M2) LOTE	ÁREA (M2) MANZANA	(%)
MANZANA A	24	105,00	2,520,00	10,96%
MANZANA B	24	105,00	2,520,00	10,96%
MANZANA C	24	105,00	2,520,00	10,96%
MANZANA D	24	105,00	2,520,00	10,96%
MANZANA E	24	105,00	2,520,00	10,96%
<b>TOTAL</b>	<b>120</b>	<b>7,00x15,00</b>	<b>12,600,00</b>	<b>10,96%</b>

COORDENADAS PERÍMETRO PROYECTO OPORTUNIDAD PARA TODOS		
COORDENADAS (m)	COORDENADAS (m)	
	NORTE	ESTE
1	634.089,76	840.962,37
2	634.022,66	841.002,97
3	633.870,93	840.752,27
4	633.938,15	840.711,68

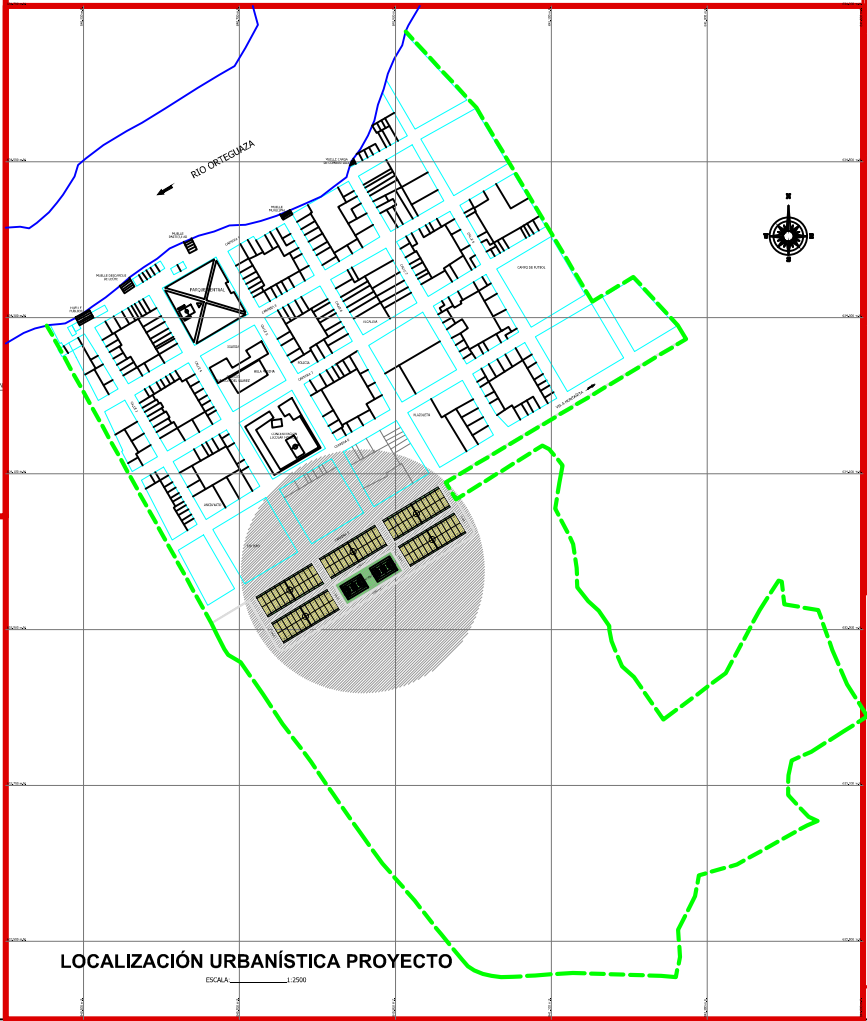

REPÚBLICA DE COLOMBIA  
DEPARTAMENTO DEL CAUQUETÁ

**MUNICIPIO PUERTO MILÁN**  
"Milán, Trabajo y Oportunidad para Todos"

JOHN EDUARTH MONJE A.  
ALCALDE  
ADMINISTRACIÓN 2013-2015

PROYECTO:  
VIVIENDA DE INTERÉS PRIORITARIO  
URBANIZACIÓN OPORTUNIDAD PARA TODOS

APORTADOR:  
**FUNDACIÓN PARA EL DESARROLLO DE COLOMBIA**  
Fundación para el Desarrollo de Colombia  
FUNDACIÓN PARA EL DESARROLLO DE COLOMBIA  
NIT: 038002021  
TEL: 050-2504949

EDGAR MAURICIO PARRA TRIANA  
REPRESENTANTE LEGAL FUNDACIÓN

PROYECTO:  
Arq. JUAN FERNANDO HERRERA A.

PROYECTOS:  
Arq. JORGE EDUARDO TOVAR  
INGENIERO DE PLANEACIÓN

PROYECTO:  
\* LOCALIZACIÓN PROYECTO  
\* PLANTA URBANÍSTICA  
\* CUADRO DE ÁREAS  
\* CUADRO COORDENADAS

PROYECTOS:  
INGENIERO DE PLANEACIÓN

PROYECTOS:  
CARLOS IVAN REYES ANDRADE  
TEL: 313-4007313 / 313-4012408

PROYECTO:  
FUNDACIÓN PARA EL DESARROLLO OPORTUNIDAD

ESCALA: 1:750  
FECHA: MAYO 2012

LIBRO NO. 1  
FOLIO 5