


LOTEO

9.085 M2

| CUADRO DE ÁREAS | |
|-----------------------|------------|
| AREA BRUTA | 9085 m2 |
| AREA CECIÓN TIPO A | 6255 m2 |
| AREA NETA | 6860m2 |
| AREA CONSTRUIDA | 48 m2 |
| INDICE DE OCUPACIÓN | 0,67 |
| ÍNDICE DE CONTRUCCION | 1,34 |
| TIPO DE VIVIENDA | BIFAMILIAR |

LOCALIZACION

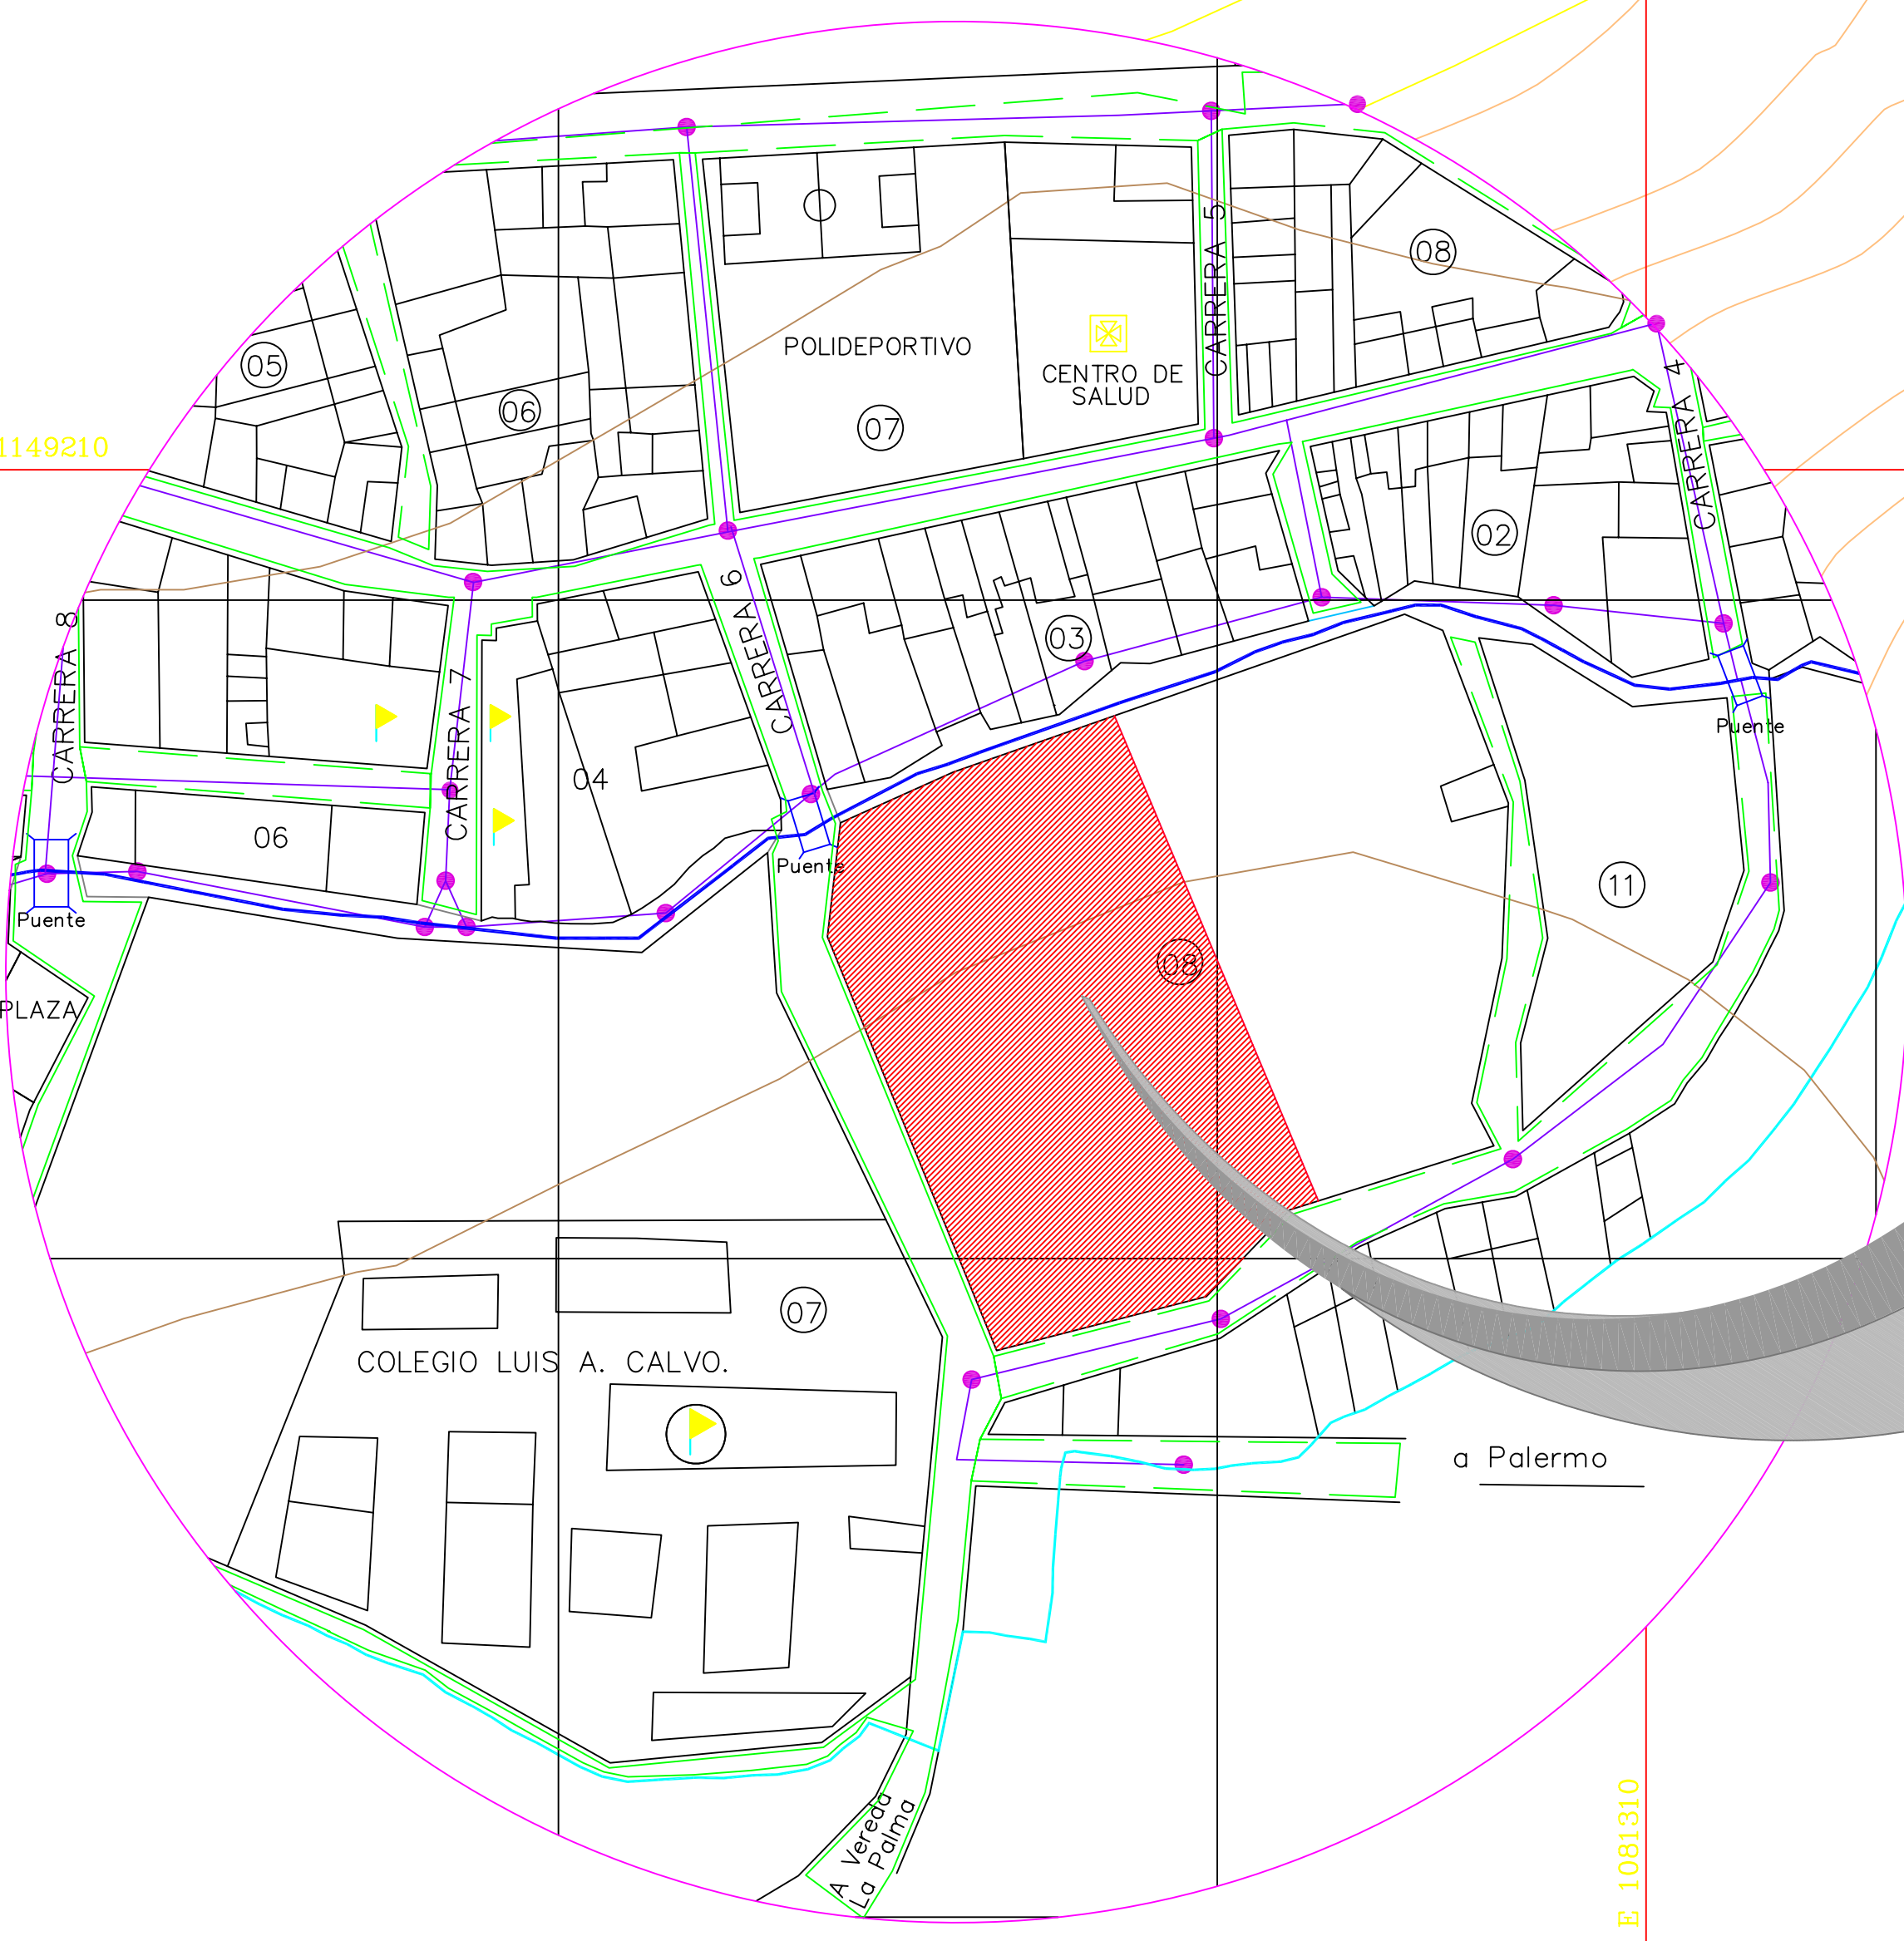

PLANTA GENERAL

| CONVENCIONES | |
|--------------|------------------|
| | PUNTO DELTA |
| | CURVA DE NIVEL |
| | CARRERAS |
| | LINDERO |
| | CONSTRUIDO |
| | POSTE -LUMINARIA |
| | ARBOL |

| | | | | | |
|--|--|--|--|--|--|
| PROGRAMA DE VIVIENDA DE INTERES SOCIAL LOTEO PRELIMINAR MUNICIPIO DE DE GAMBITA | LEVANTO: ING. GEOVANI PARRA SANCHEZ TP N° 2520267819 CND | AREA: 6565.59MT2 | OBSERVACIONES: Elaborado en el terreno con ESTACION GTS-230 CON CARRERA ELECTRONICA CON CAPACIDAD PARA 10.000 PUNTOS. | CONTIENE: LEVANTAMIENTO PLANIMETRICO Y ALTIMETRICO | PLANO N° 1 |
| | PROPIETARIO: MUNICIPIO DE DE GAMBITA | REVISO: ING. ESP. LAURA CATALINA HENAO C. | ESCALA: 1:250 | FECHA: Gámbita, JUNIO DE 2012 | DIGITALIZO: ING. JAIRO VARGAS TP N° 25602825 CND |