




PLANTA CUBIERTA
ESC. 1:50

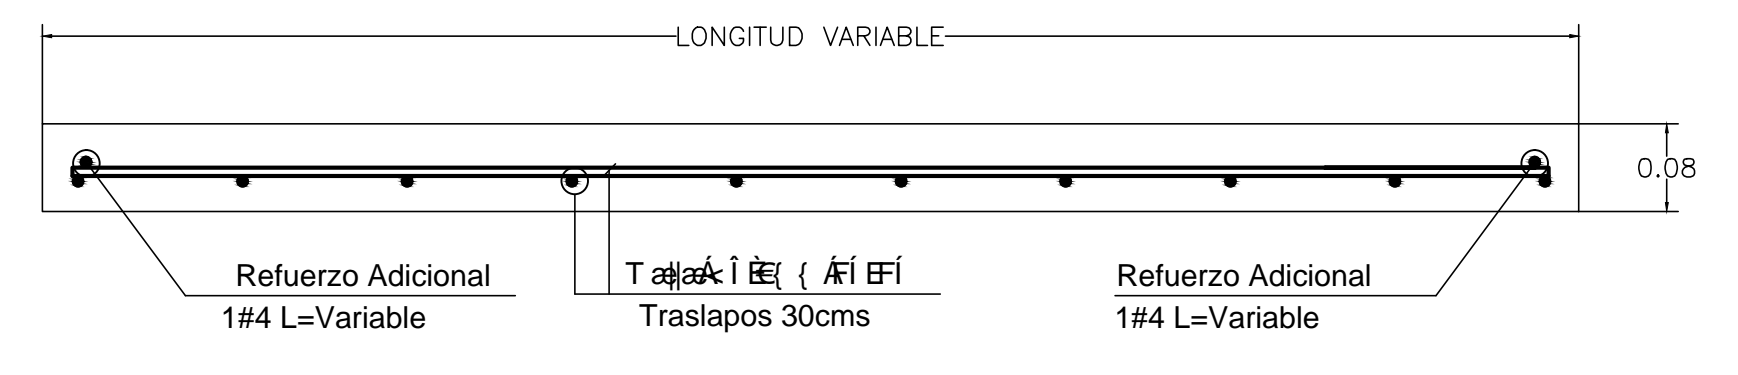


PLANTA TIPICA MURO ESTRUCTURAL

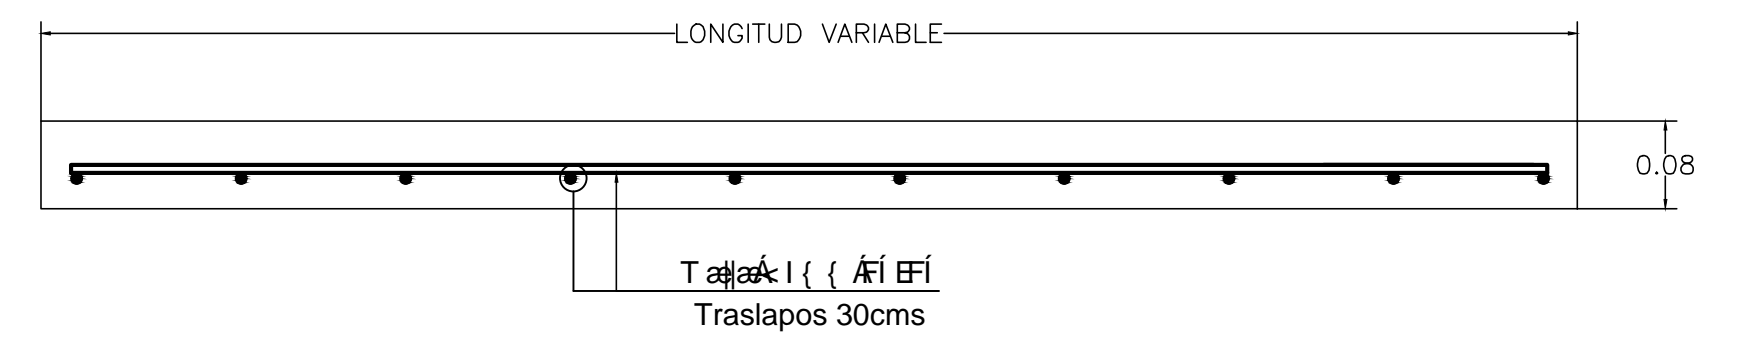


PLANTA TIPICA MURO NO ESTRUCTURAL

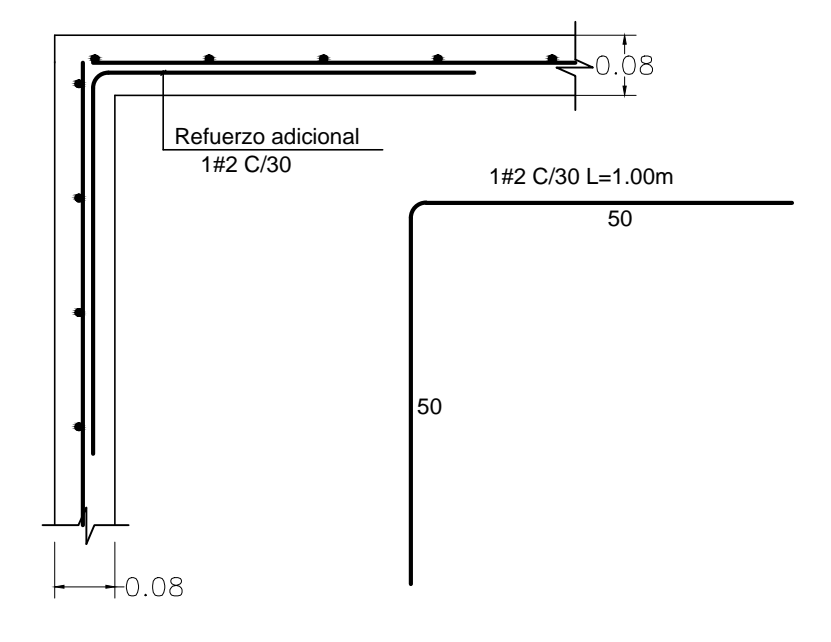


PLANTA DETALLE ESQUINERO

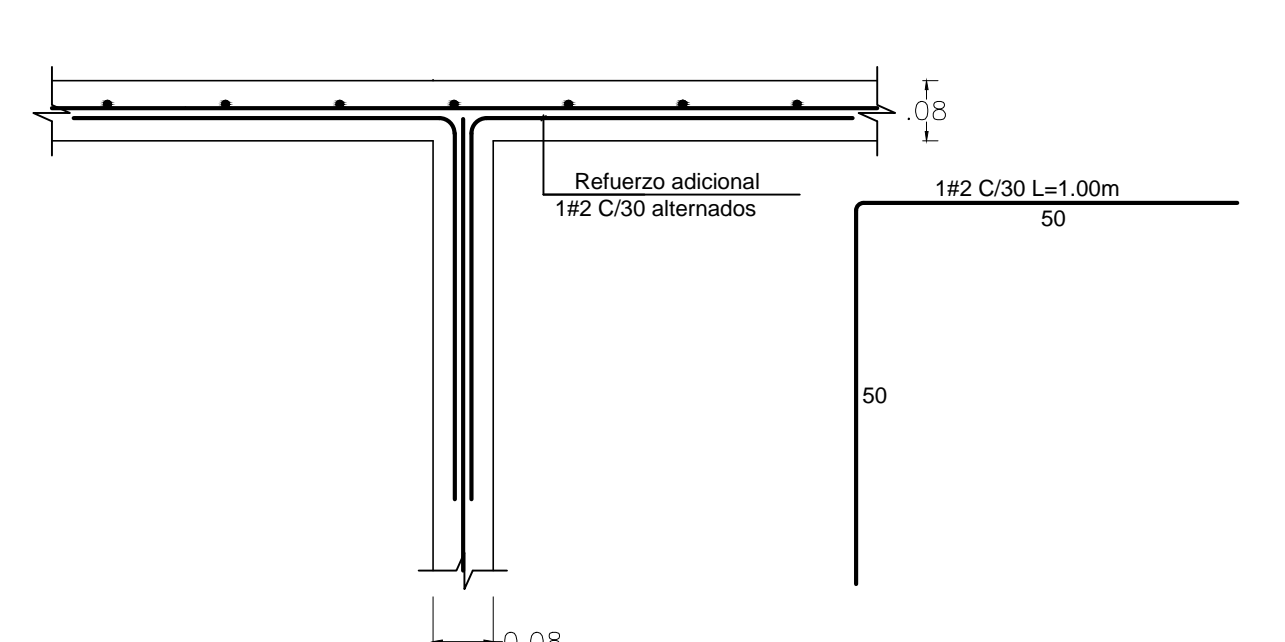


PLANTA DETALLE INTERSECCION

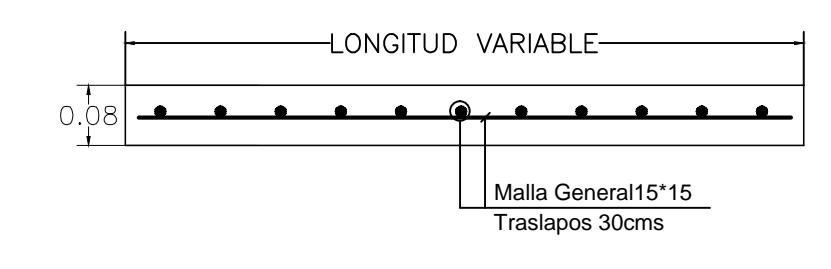


DETALLE TIPICO MUROS

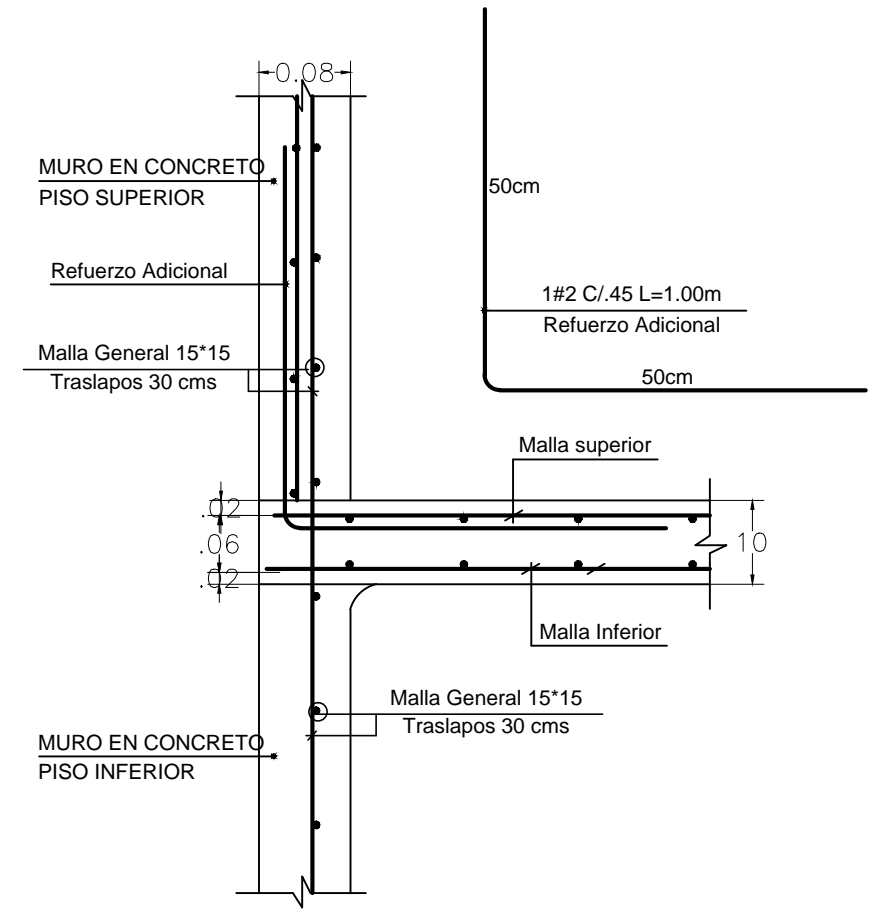

SECCION 1
ESCALA 1:10

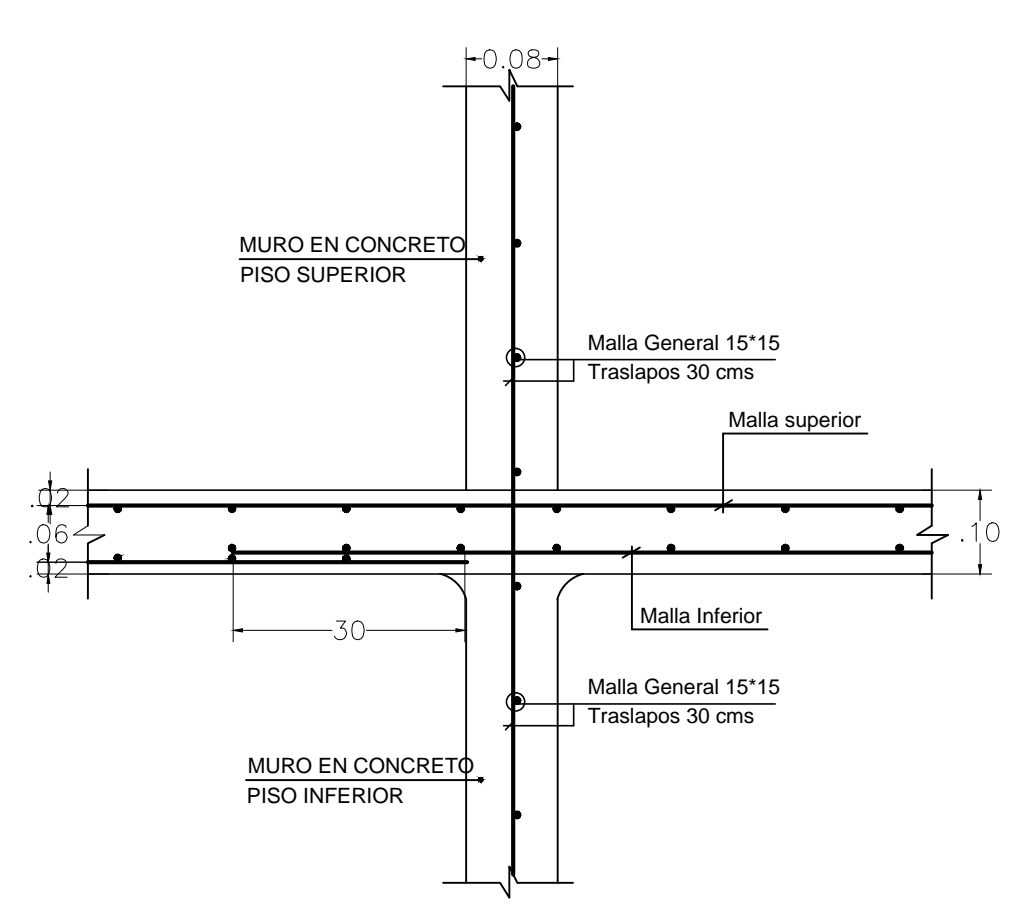


SECCION 2
ESCALA 1:10

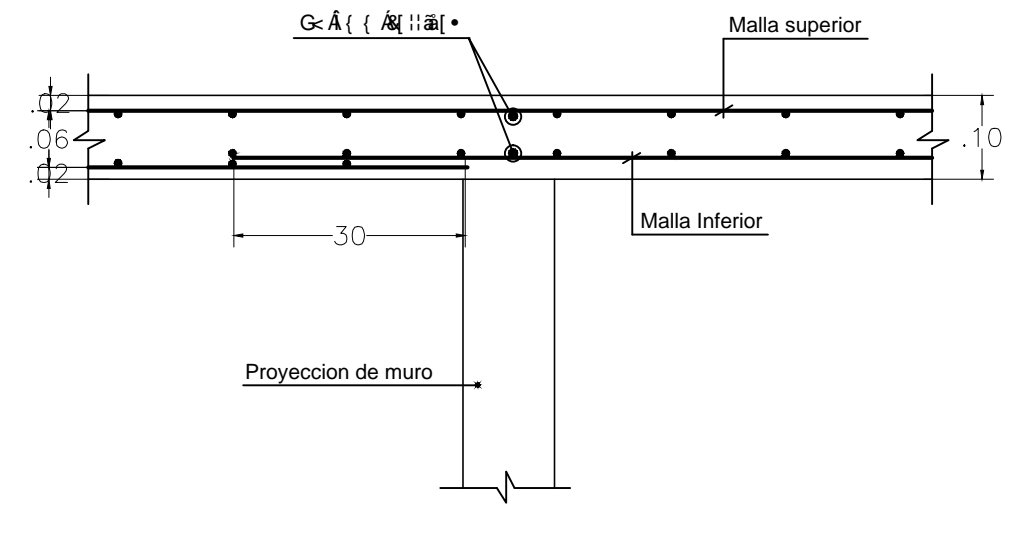


SECCION 3
ESCALA 1:10

<ESTE DETALLE ES VALIDO EN TODOS LOS VANOS DE PUERTAS Y VENTANAS>

DETALLES DE INTERSECCIONES MURO Y PLACA
ESCALA 1:15

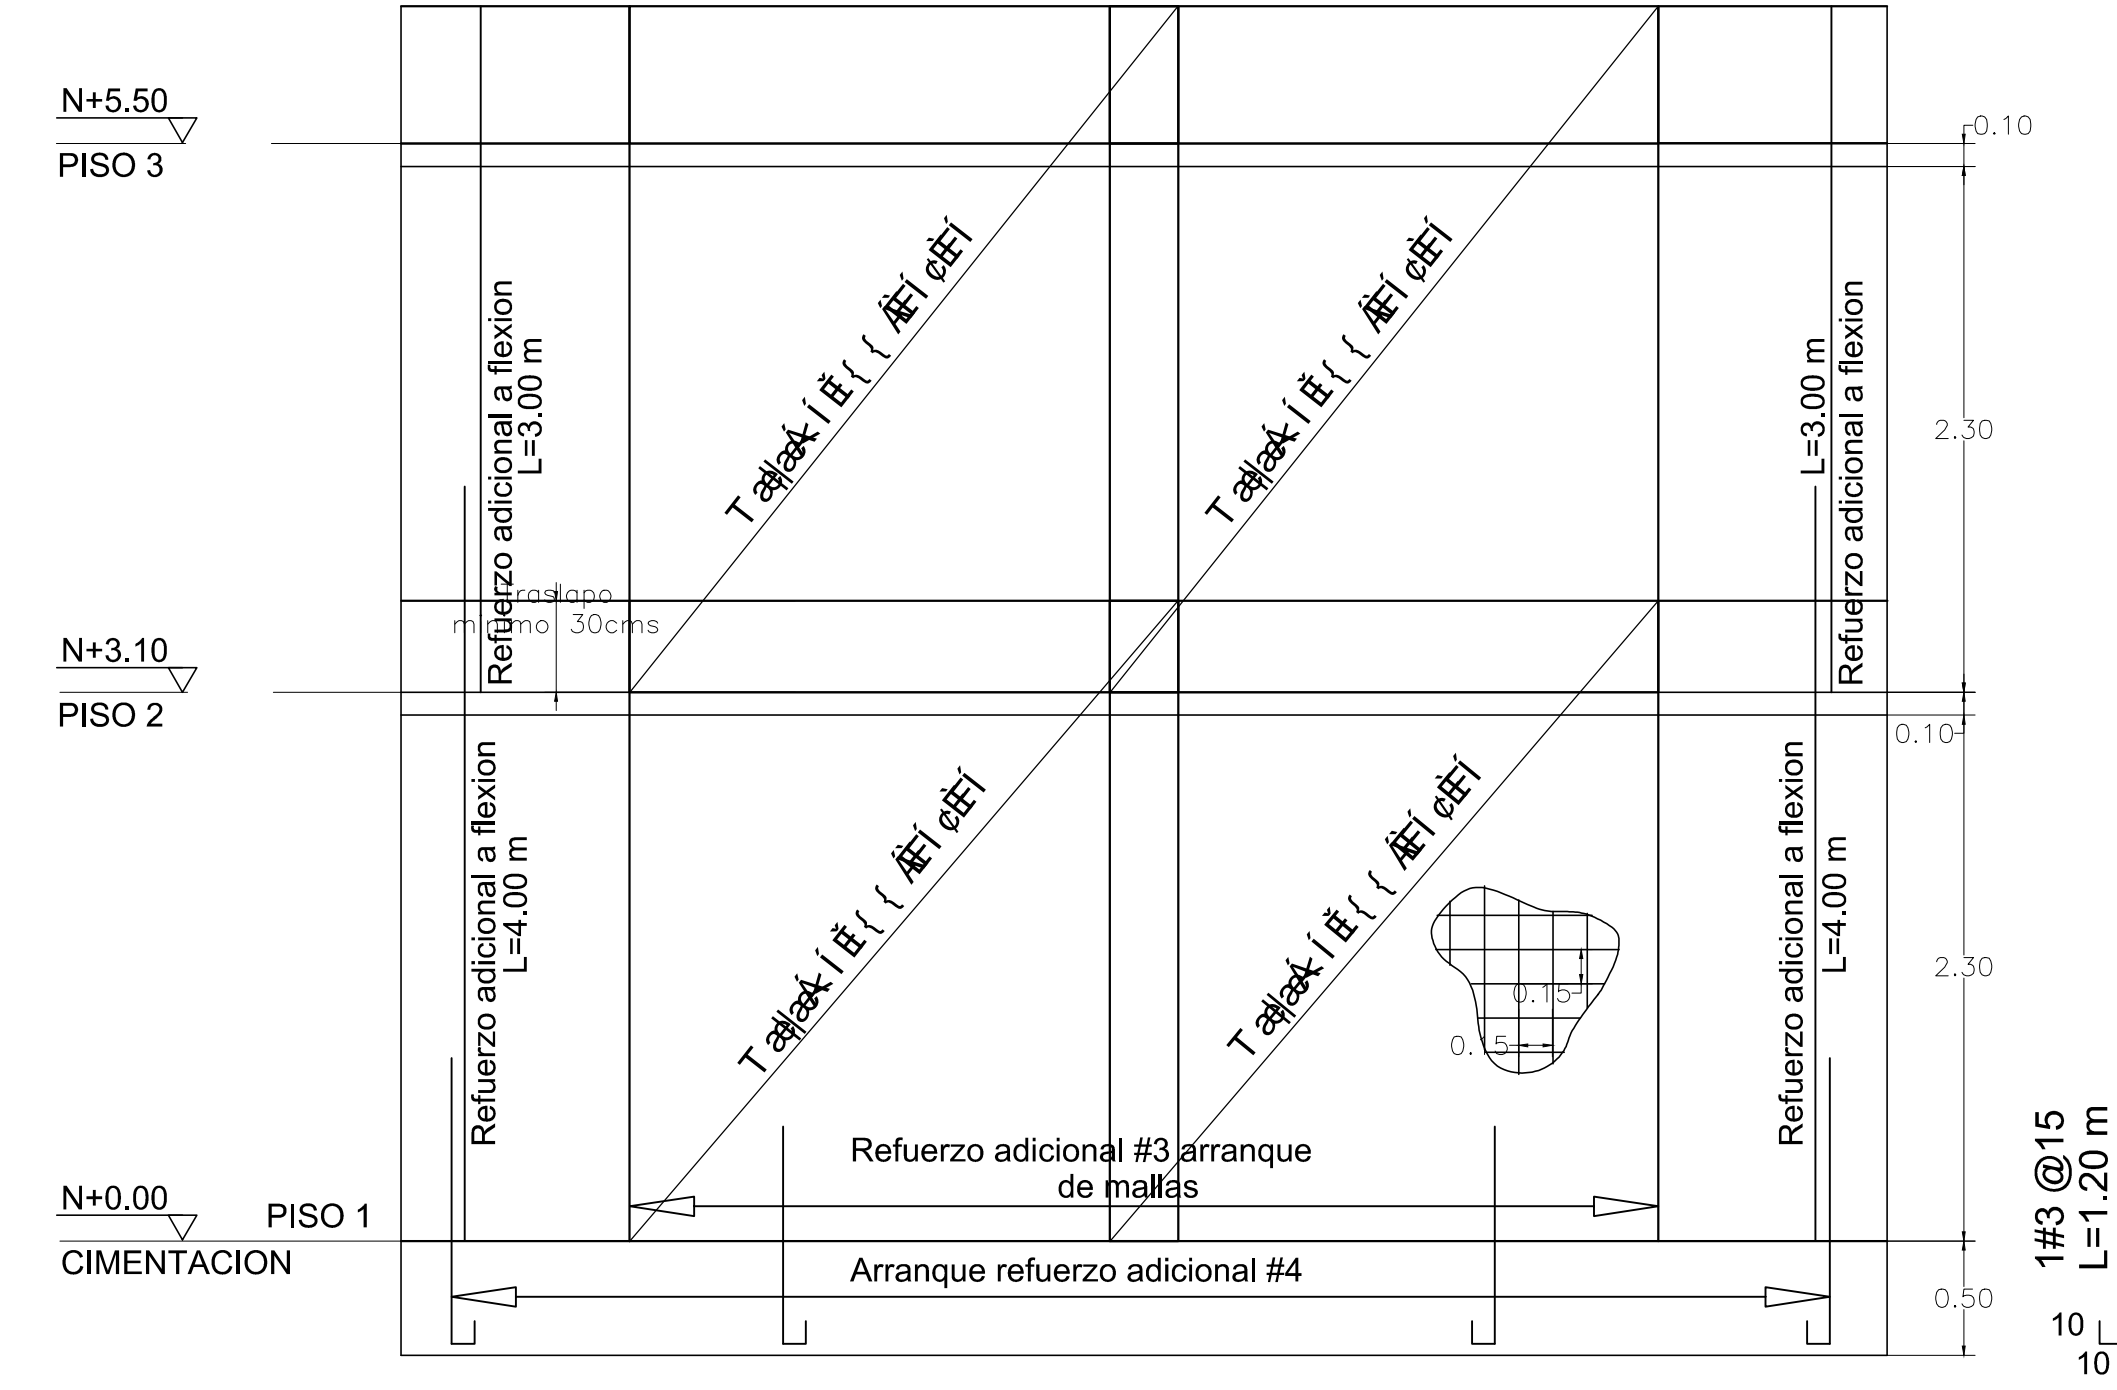

ALZADO TIPICO MURO ESTRUCTURAL
ESCALA 1:50

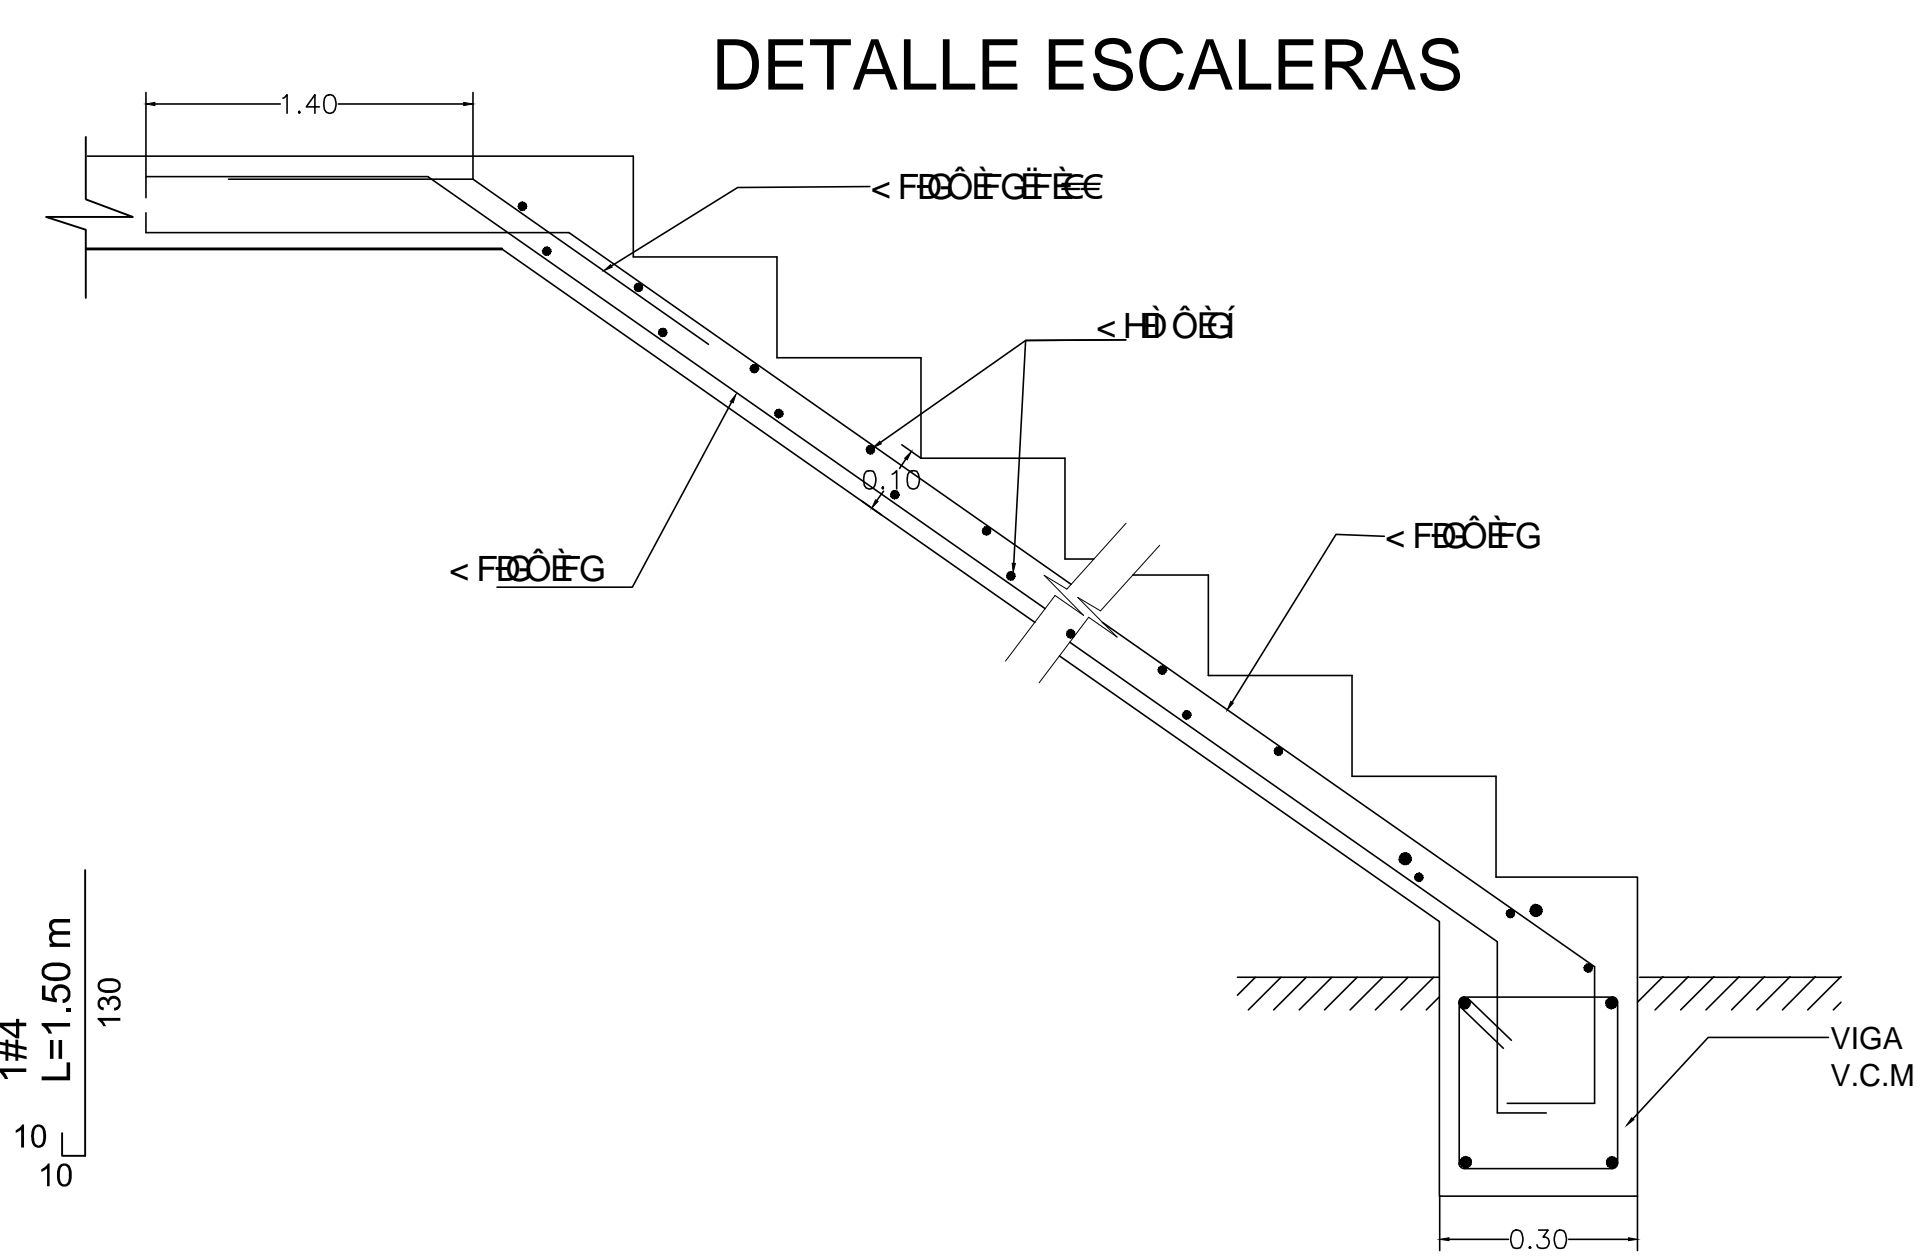

DETALLE ESCALERAS