

REPUBLICA DE COLOMBIA
 DEPARTAMENTO DE NARIÑO
 MUNICIPIO DE GUACHUCAL

PROYECTO:
 CONSTRUCCIÓN URBANIZACIÓN VILLA SAN JUAN GUACHUCAL (N)

CONTIENE:
 PROPUESTA URBANA Y LOTEO PLANO URBANÍSTICO

DISEÑO:

 ARG. PABLO A. JULCEY
 M.P. A25322005 80168856


LEVANTAMIENTO:
 JAIRO FERNANDO FUEL VALENCIA
 T.P. N° 01-12079 CPNT
 TEL: 3173751007

PROPIETARIO:
 URBANIZACIÓN VILLA SAN JUAN GUACHUCAL NARIÑO

CONVENCIONES

LINDERO	—
CUERPO DE AGUA	—
VAS EXISTENTES	—
VICINOS	—
CERROS	—
PROTECCIÓN AMBIENTAL	—
ZONAS VERDES	—
VAS PROPUESTAS	—
LOTE PROPUESTO	—


REVISIÓN No.	DESCRIPCIÓN	FECHA	REVISÓ

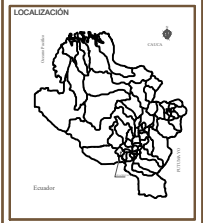

APROBADO:

 SECRETARÍA DE PLANEACIÓN MUNICIPAL GUACHUCAL (N)

ESCALA: 1:750
 FECHA: ABRIL / 2017
 ARCHIVO:
 PLANO No: 2 DE 2

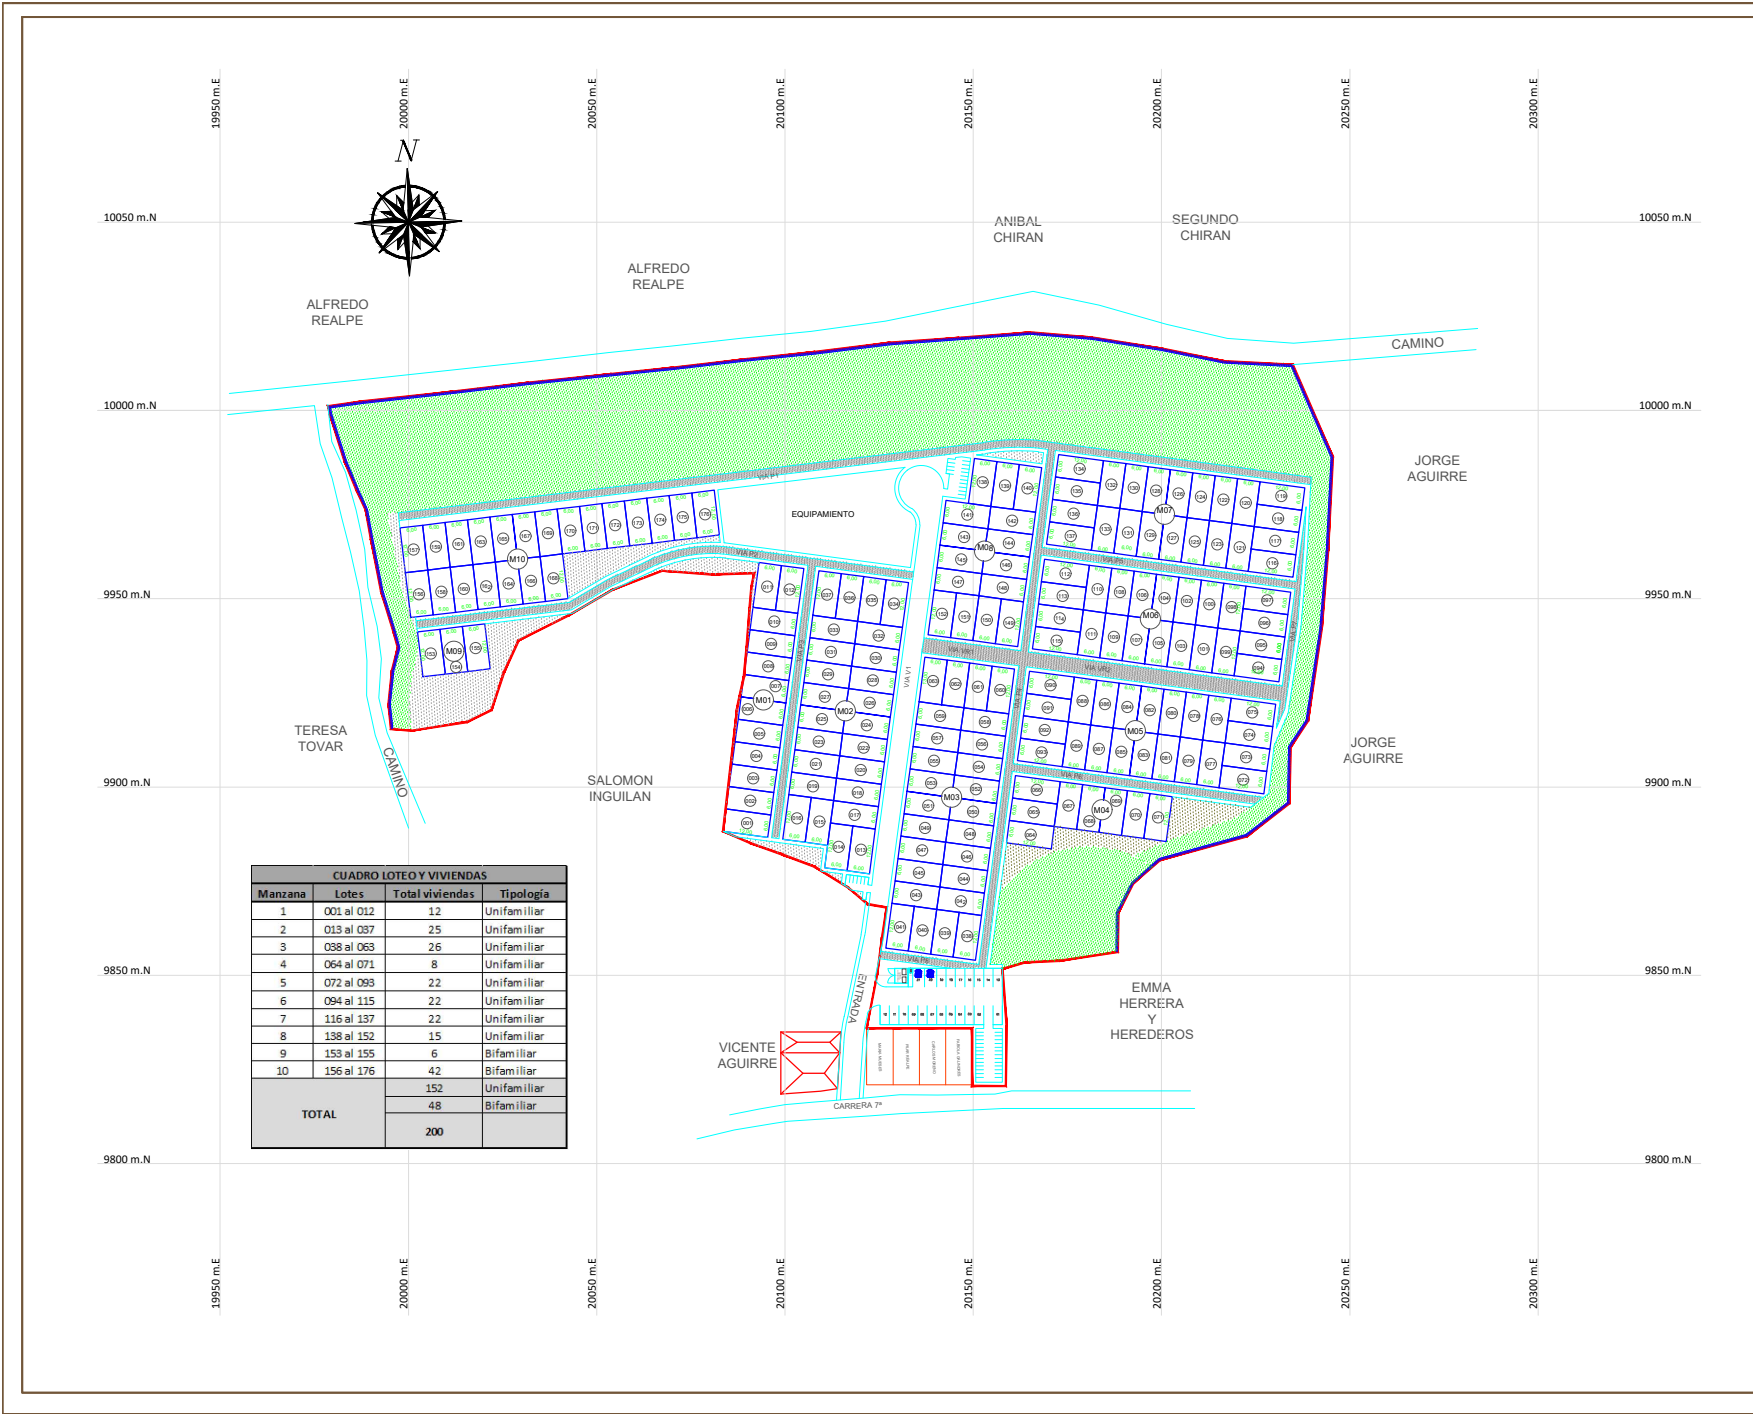

CUADRO LOTEO Y VIVIENDAS

Manzana	Lotes	Total viviendas	Tipología
1	001 al 012	12	Unifamiliar
2	013 al 037	25	Unifamiliar
3	038 al 063	26	Unifamiliar
4	064 al 071	8	Unifamiliar
5	072 al 093	22	Unifamiliar
6	094 al 115	22	Unifamiliar
7	116 al 137	22	Unifamiliar
8	138 al 152	15	Unifamiliar
9	153 al 155	6	Bifamiliar
10	156 al 176	42	Bifamiliar
TOTAL		152	Unifamiliar
		48	Bifamiliar
		200	