

N = 985800

N = 985750

N = 985700

N = 985650

N = 985600

E = 919900


E = 919950

E = 920000

E = 920050

E = 920100

E = 920150

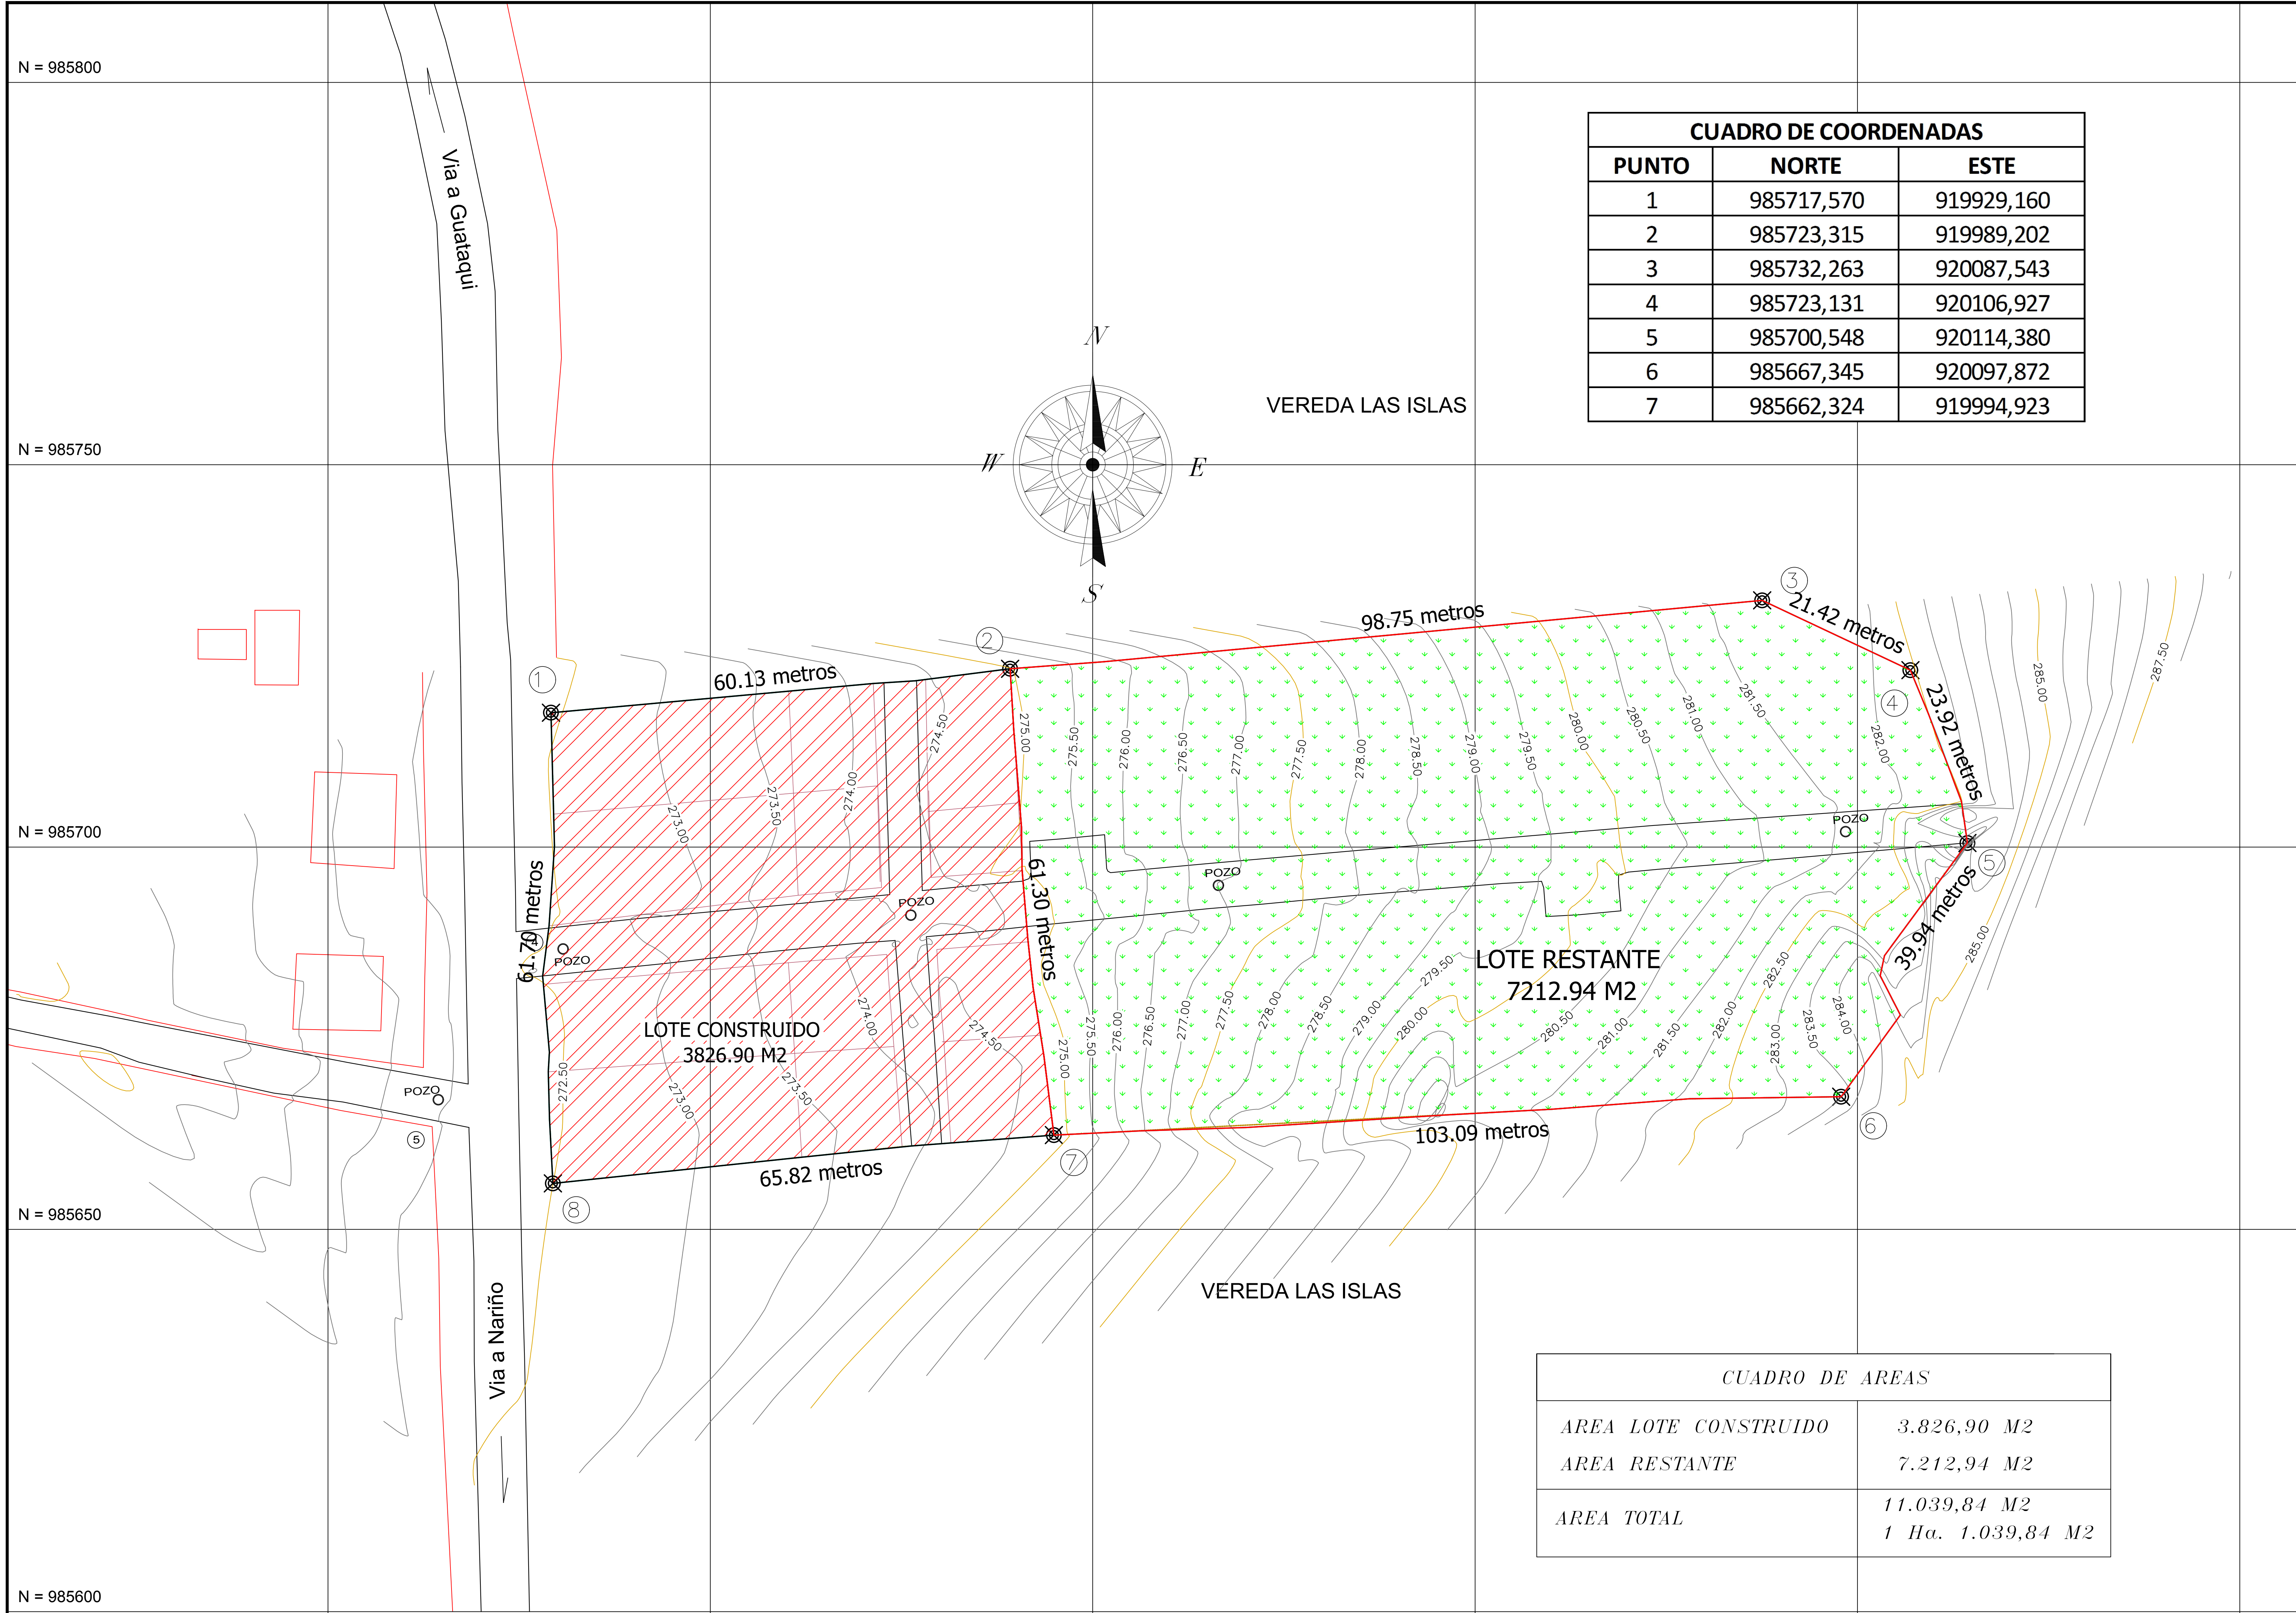

CUADRO DE COORDENADAS		
PUNTO	NORTE	ESTE
1	985717,570	919929,160
2	985723,315	919989,202
3	985732,263	920087,543
4	985723,131	920106,927
5	985700,548	920114,380
6	985667,345	920097,872
7	985662,324	919994,923

MUNICIPIO DE GUATAQUI
CUNDINAMARCA

PROYECTO:

LEVANTAMIENTO
TOPOGRAFICO LOTES
VEREDA LAS ISLAS

LEVANTO:

ING. JHON MAURICIO AREVALO
MATRICULA No. 25202 - 259586 CND

PROPIETARIO:

MUNICIPIO DE GUATAQUI

CONTIENE:

LEVANTAMIENTO TOPOGRÁFICO
Cuadro áreas y coordenadas

ESCALA:

1: 500

DIBUJANTE:

OBSERVACIONES:

AREA:

11.039,84 M2
1 HA. 1.039,84 M2

PLANO:

1

DE:

1

FECHA:

ABRIL DEL 2016