

VIVIENDA MULTIFAMILIAR

PROYECTO
CAMPO MADRID



INSTITUTO DE VIVIENDA DE INTERÉS SOCIAL DEL
MUNICIPIO DE BUCARAMANGA
INVISBU

DIRECTORA:

ING. SILVIA JOHANA CAMARGO G.

SUBDIRECTOR TÉCNICO:

ARQ. RAMON ALBERTO ESPINEL CH.

DISEÑO:

ARQ. RAMON ALBERTO ESPINEL CH.
MATRICULA 15015 Cundinamarca

ESCALA:

1: 2000

FECHA:

JULIO/2012

OBSERVACIONES:

CONTIENE:

LOCALIZACION
PROYECTO CAMPO MADRID




Dr. LUIS FRANCISCO BOHORQUEZ
ALCALDE DE BUCARAMANGA

PLANO No.:

DE:

L-01 01

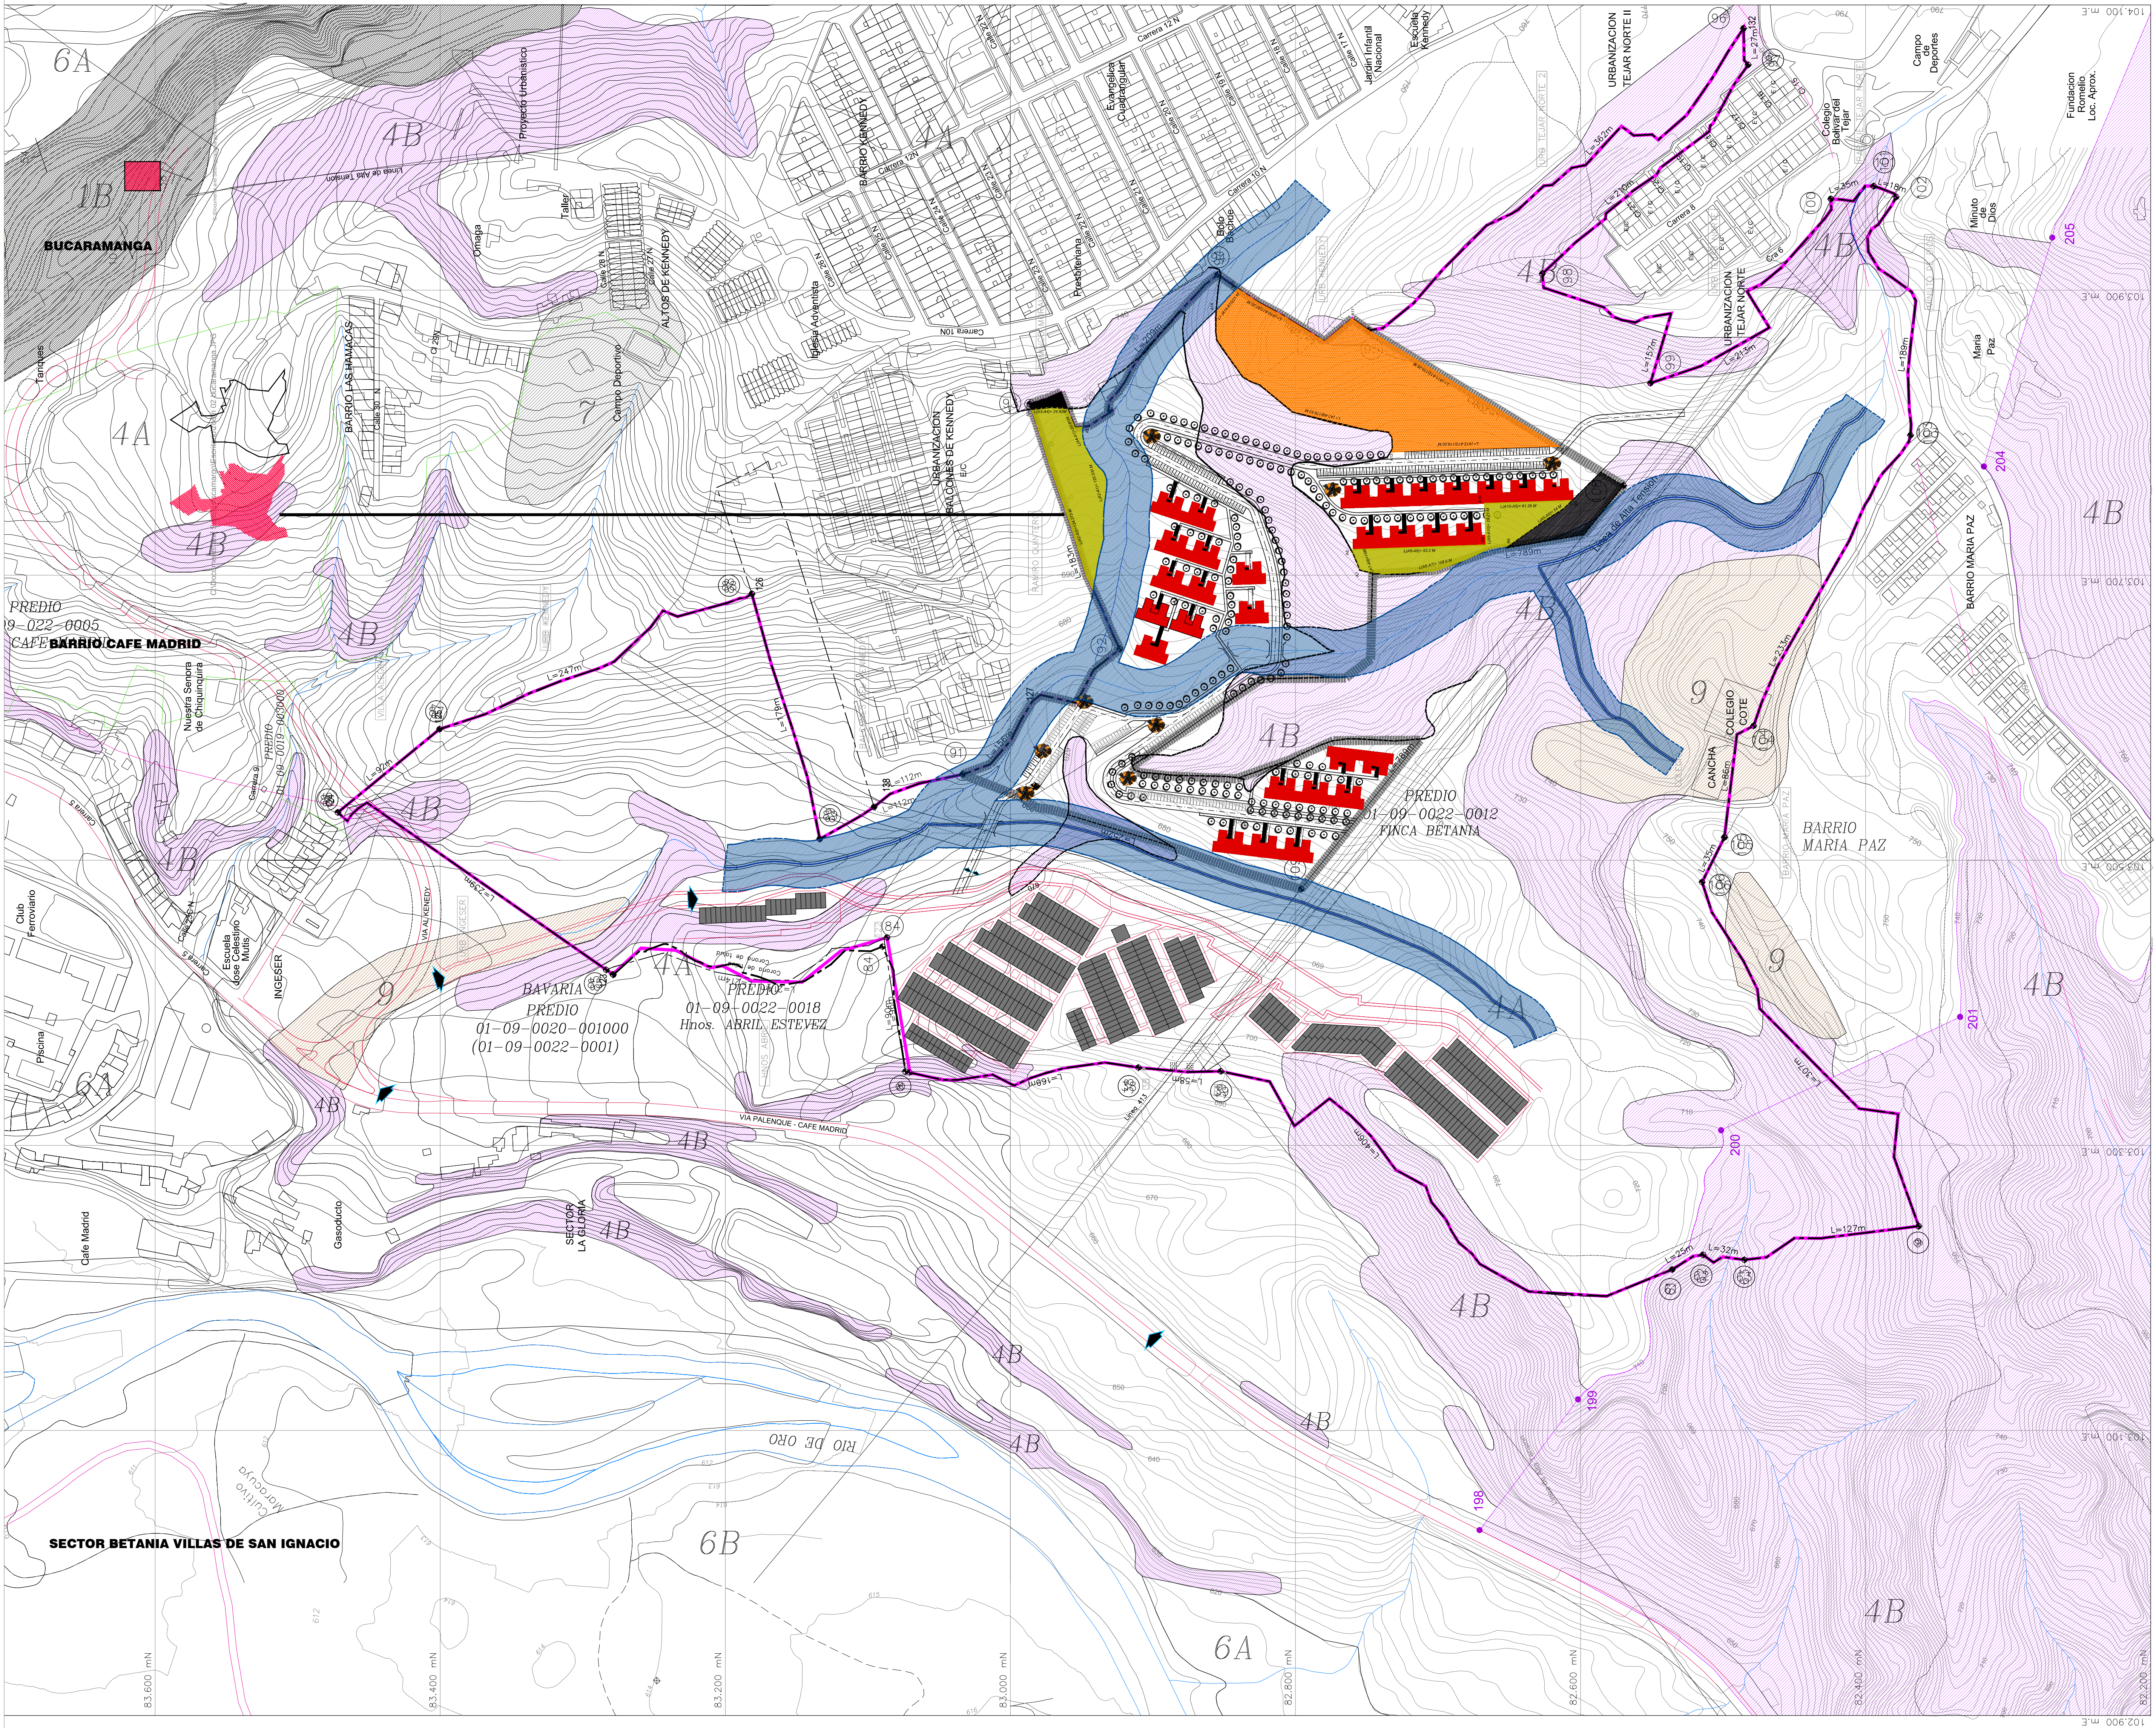

LEYENDA

- 1A ROCAS SEDIMENTARIAS CON PENDIENTES BAJAS
- 1B ROCAS SEDIMENTARIAS CON PENDIENTES FUERTES
- 4A MIEMBRO ORGANOS Y GRAVOSO NO AFECTADOS POR PROCESOS EROSIVOS
- 4B MIEMBRO ORGANOS AFECTADOS POR PROCESOS EROSIVOS
- 6A VALLES ALUVIALES DE LOS RIOS Y QUEBRADAS MAS IMPORTANTES
- 6B VALLES ALUVIALES DE LOS RIOS AFECTADOS POR PROCESOS EROSIVOS
- 7 DEPOSITOS DE COLUVION
- 9 RELLENOS SUELTOS
- FALLA INFERIDA
- LIMITE D.M.I.
- PUNTO DE REFERENCIA D.M.I.

CONVENCIONES

- IDENTIFICACION LOTE
- LOTE 01: LOTE BETANIA LINDERO ACTUAL
- LOTE 02: LOTE PROYECTO CAMPO MADRID
- CURVA DE NIVEL
- VIAS
- QUEBRADA

FUENTE: PLANOS FAL 1993
ESCALA ORIGINAL 1 : 2000