CDMB corporación autónoma regional para la defensa de la meseta de bucaramanga

GEOTECNOLOGIA Ltda.

PROYECTO :
PRECISION CARTOGRAFICA FINCA BETANIA Y CAFE MADRID

CONTIENE :
PLANO PRELIMINAR DE AREAS PARA EL PROYECTO URBANISTICO

ELABORO: Ing. ALBEIRO BARBOSA M.

REVISO: Ing. JAIME SUAREZ DIAZ

ESCALA: 1 : 2000

DIGITO: Tcng. CLIMACO A. ACEVEDO P.
Dibujo & Maquetas – Tel. 6345471
Bucaramanga

ISBE-1008

ARCHIVO: SUELOS1/CDMB/BETANIA/BASE-2.DWG

FECHA: MARZO DE 2005

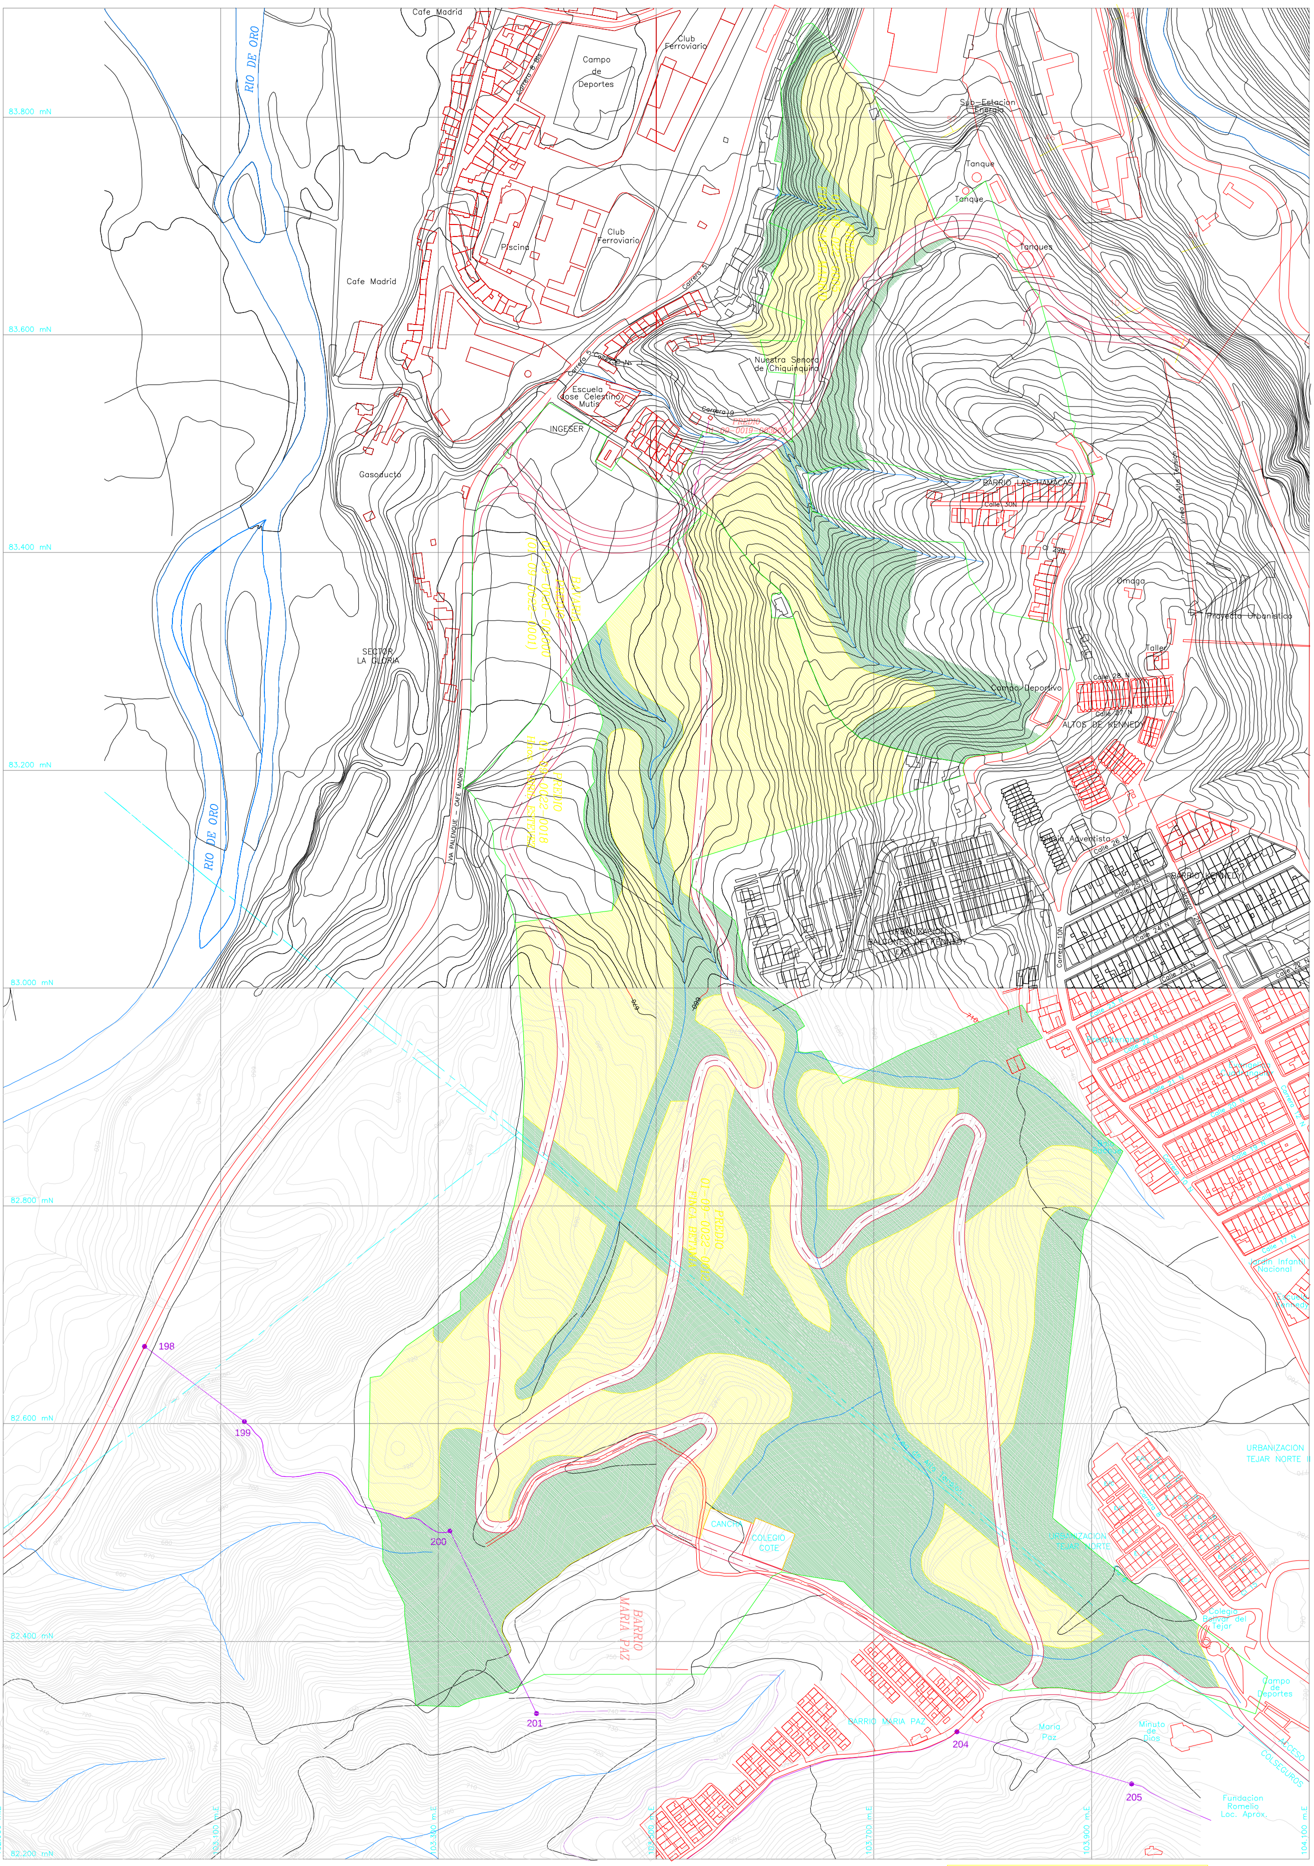

CONVENCIONES

- CURVA DE NIVEL
- VIAS
- QUEBRADA
- LOTE ESTUDIADO

FUENTE: PLANOS FAL 1993
ESCALA ORIGINAL 1 : 2000

LEYENDA

- AREAS DONDE NO SE RECOMIENDA CONSTRUIR VIVIENDAS
- AREAS VIABLES PARA VIVIENDAS CON LIMITACIONES LOCALES
- PLAN VIAL SUGERIDO
- LIMITA D.M.I.
- 200 PUNTO DE REFERENCIA D.M.I.