


REPUBLICA DE COLOMBIA

CARTA CATASTRAL URBANA

ES PROPIEDAD DEL ESTADO

DEPARTAMENTO DE BOYACÁ

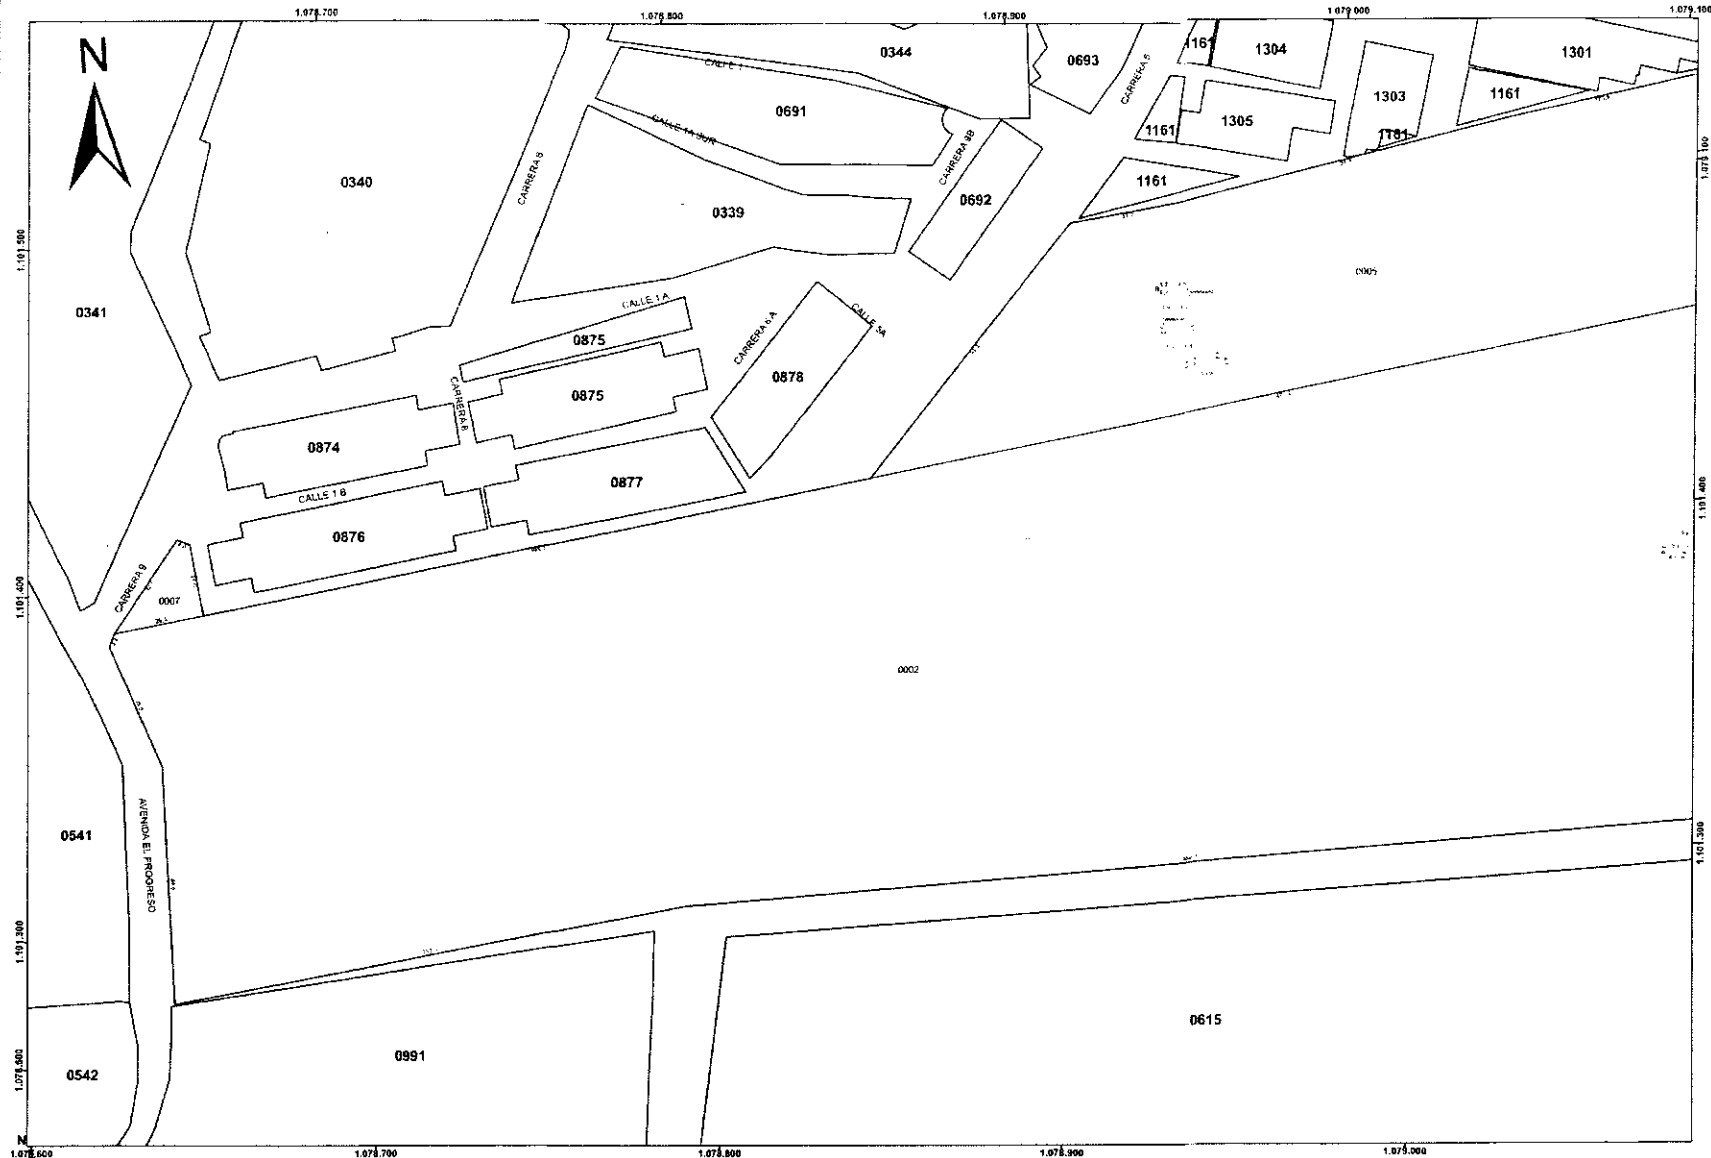

CONVENCIONES

- | | | | |
|-------------------|------------------|------------------------------|--------------------|
| Drenaje Doble | Centro Educativo | Límite Manzana | Construcción Anexa |
| Drenaje Sencillo | Hospital | Límite Predial | Patio |
| Pantano - Ciénaga | Iglesia | Edificación | Perímetro Urbano |
| Laguna | Cerca | Planila Propiedad Horizontal | Sector Urbano |

SUBDIRECCIÓN DE CATASTRO
DIRECCIÓN TERRITORIAL BOYACÁ
MUNICIPIO DE TUNJA
DEPARTAMENTO DE BOYACÁ
ESCALA 1:500

SISTEMA DE LEVANTAMIENTO
TOPOGRÁFICO CON ESTACIÓN TOTAL
ÚLTIMA ACTUALIZACIÓN CATASTRAL 01-01-
2012

0 5 10 20 30 40 50
metros

PLANCHA No. 0001
MANZANA (S) No. 0578
SECTOR No. 03



INSTITUTO GEOGRÁFICO AGUIRRE CORDAZO

25/05/2012