



MUNICIPIO DE TUNJA



PROYECTO:
**LOTE CARRERA 8
#1a - 60 sur
LOTE CARRERA 8
#2-14**

CONTIENE:
LEVANTAMIENTO TOPOGRÁFICO

PROPIETARIO:
LILIA ALBA MEDINA
PROPIETARIO:
ANA CELMIRA QUINTERO

LOCALIZACION:
CARRERA 8 # 1a-60 sur Barrio la florida
VIVIENDA

JAVIER BOSIGAS M.
MP 01111-10537

GERENTE ECOVIVIENDA

FFI E H

OBSERVACIONES:


ESCALA:
1:1000

FECHA:
JUNIO DE 2012


PLANO 1 DE 1

CONVENCIONES

BM	
CURVAS INDICES	
CURVAS INTERMEDIAS	
PASTOS	
/ TDQNGU	
CERCA ALAMBRE	
ALCANTARILLA	
X,C RCXIO CP VCFC	
CERCA	
POZO	
LINDERO LOTE	
LOTE LEVANTADO	

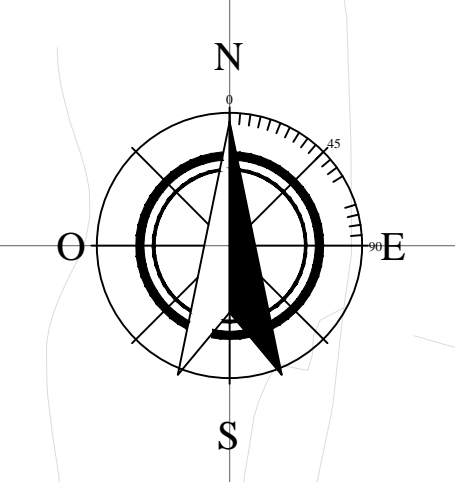


URBANIZACIÓN SOL DE ORIENTE

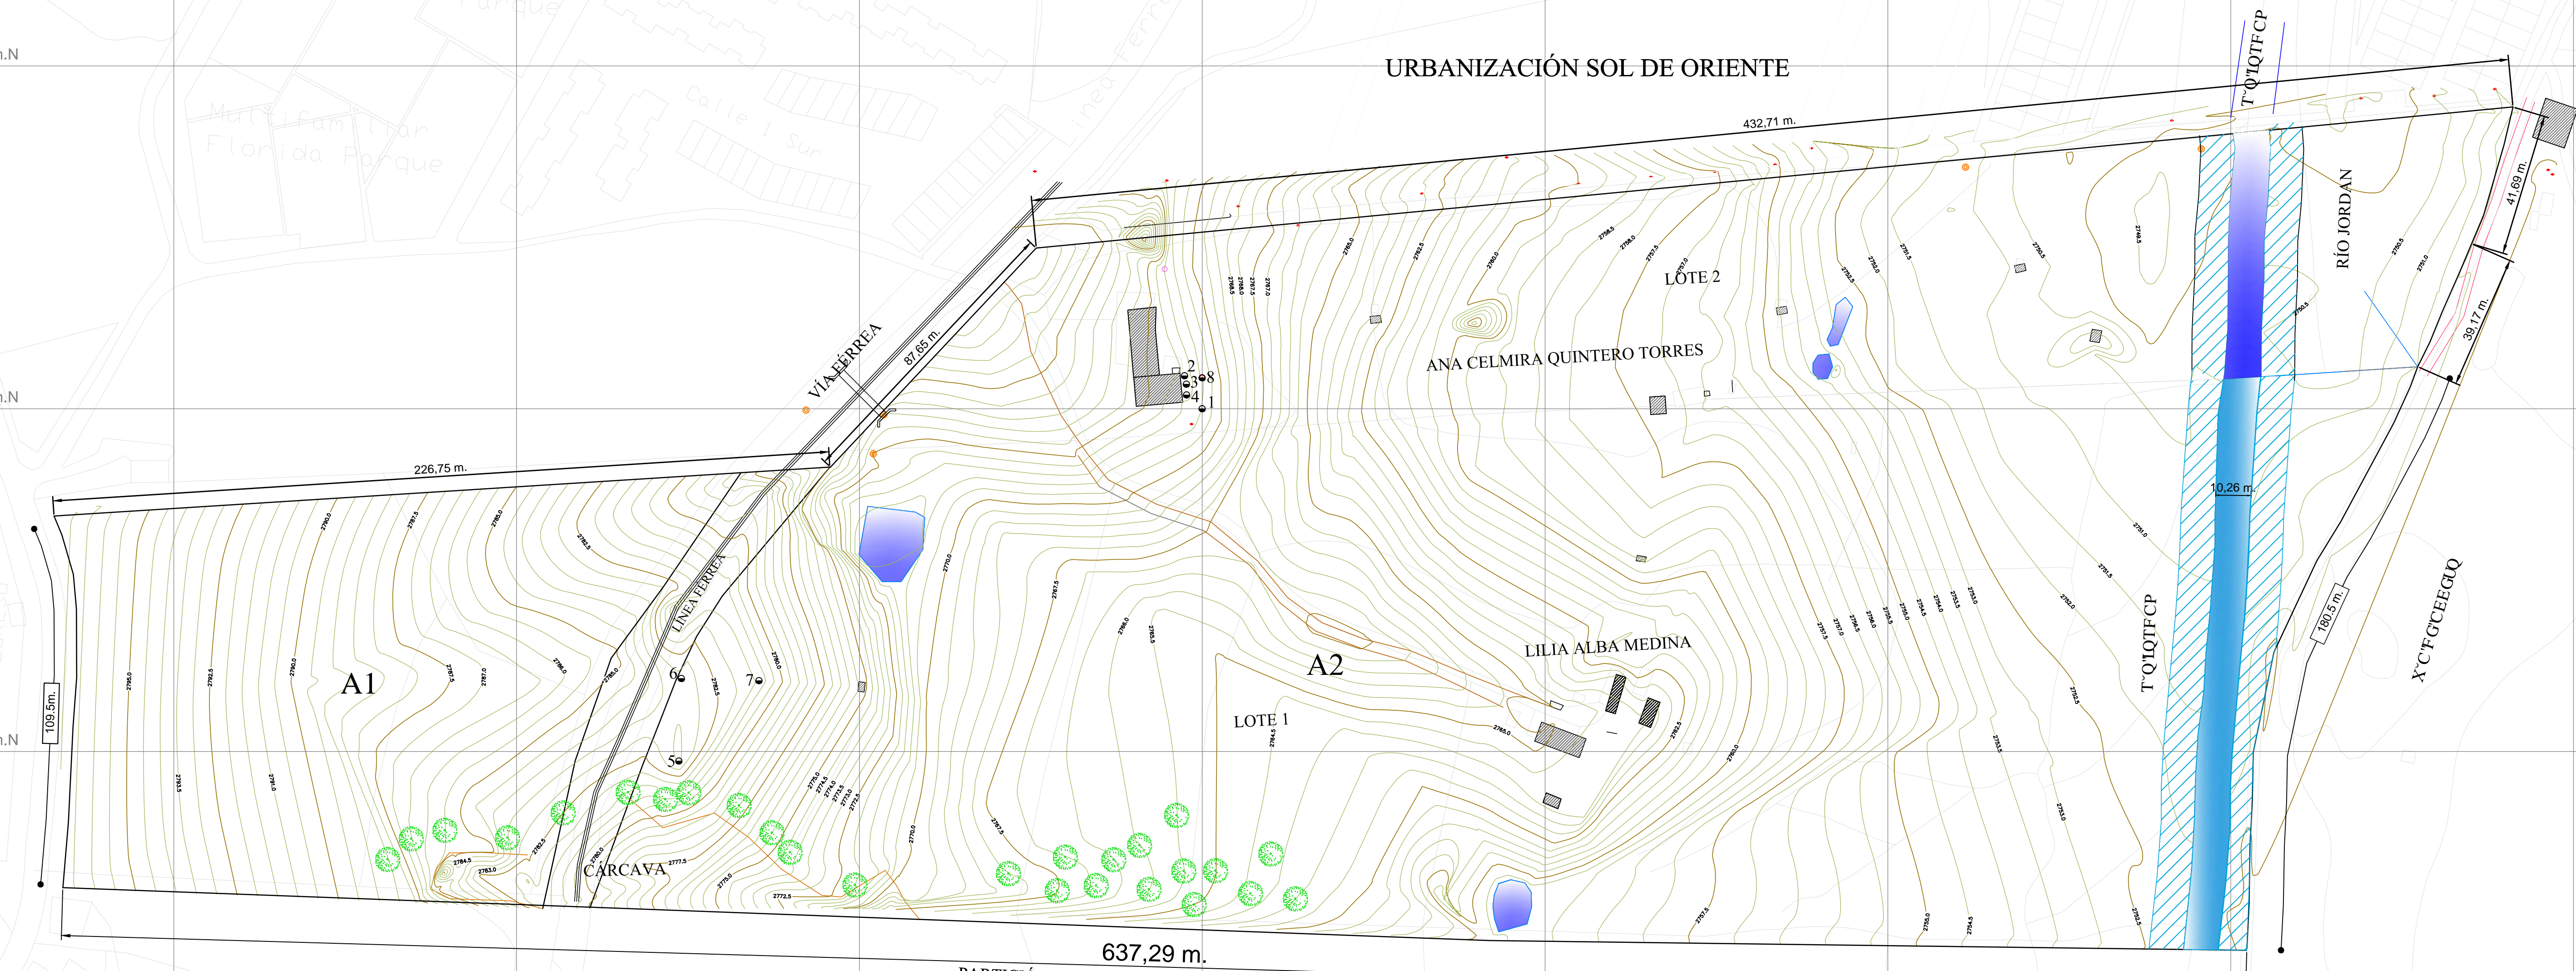

COORDENADAS BM'S

PUNTO	N	E	Z
1	1101768	1078589	2771
2	1101777.631	1078583.840	2771.785
3	1101775.174	1078584.389	2771.775
4	1101772.029	1078584.437	2771.723
5	1101665.223	1078436.333	2783.596
6	1101689.297	1078437.086	2783.434
7	1101688.646	1078459.712	2781.402
8	1101777.035	1078589.000	2771.092

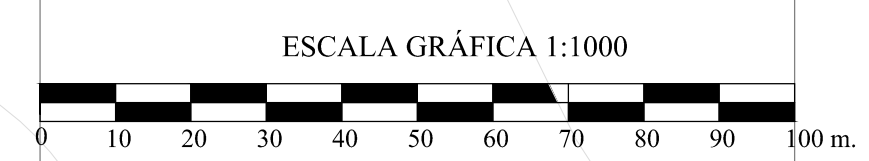

EWCF T Q F G j T GCU

f TGC^NQG3	29060 m2
f TGC^NQG4	87343 m2
f TGC^NVCN	116403 m2



1078289 m.E 1078389 m.E 1078489 m.E 1078589 m.E 1078689 m.E 1078789 m.E 1078889 m.E 1078989 m.E

1101968m.N 1101868m.N 1101768m.N 1101668m.N 1101568m.N 1101468 m.N 1101368 m.N