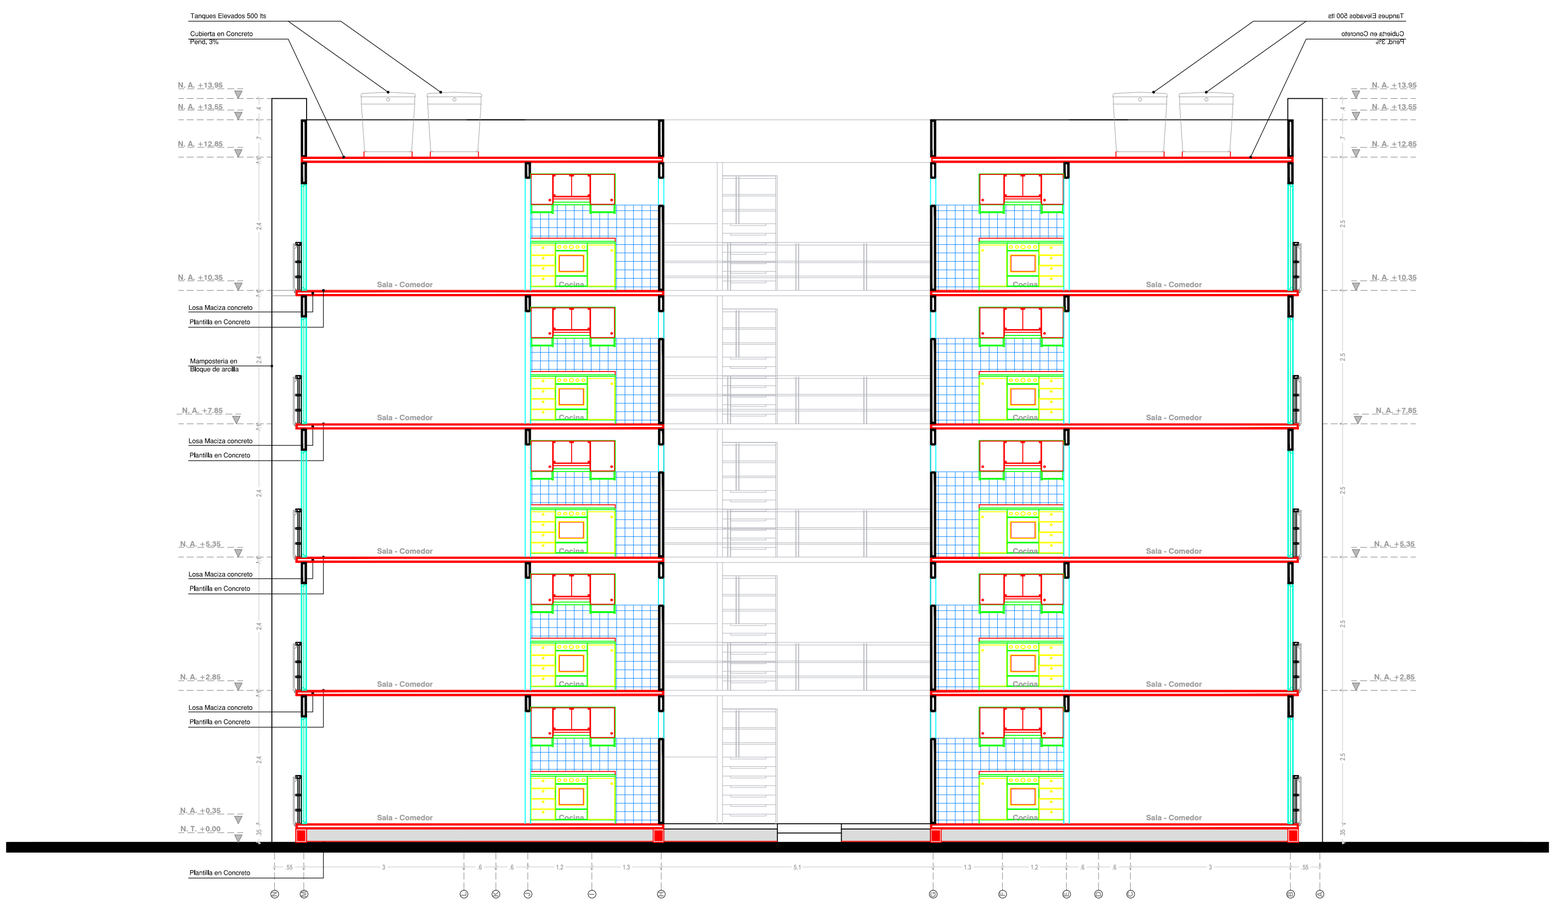

CORTE TRANSVERSAL 2 TORRE TIPO APTOS
1er A 5to - NIVEL

CORTE TRANSVERSAL

ALCALDÍA DE VALLEDUPAR

Urbanizacion Lorenzo Morales
MUNICIPIO DE VALLEDUPAR - DEPARTAMENTO DEL CESAR
PROYECTO DE VIVIENDA DE INTERES PRIORITARIA

Valledupar La Estamos Entre Todos Transformando!!

DANGELA SHIRLEY MAESTRE OÑATE
GERENTE

Contiene:
Corte Transversal
Torre Tipo
Pisos - 1 a 5

Dise¶o
Jos®Fernando Ariza arquitecto
- Dir. oficina Calle 11A NÂ£4-39 Edificio Carrillo Molina Cel:-3015490289
Matricula Profesional AO80120017717569O Atl§ntico

Ciudad y Fecha:
Valledupar, Mayo 2012

Esc:
1:..... 75

Pag.
Pag-