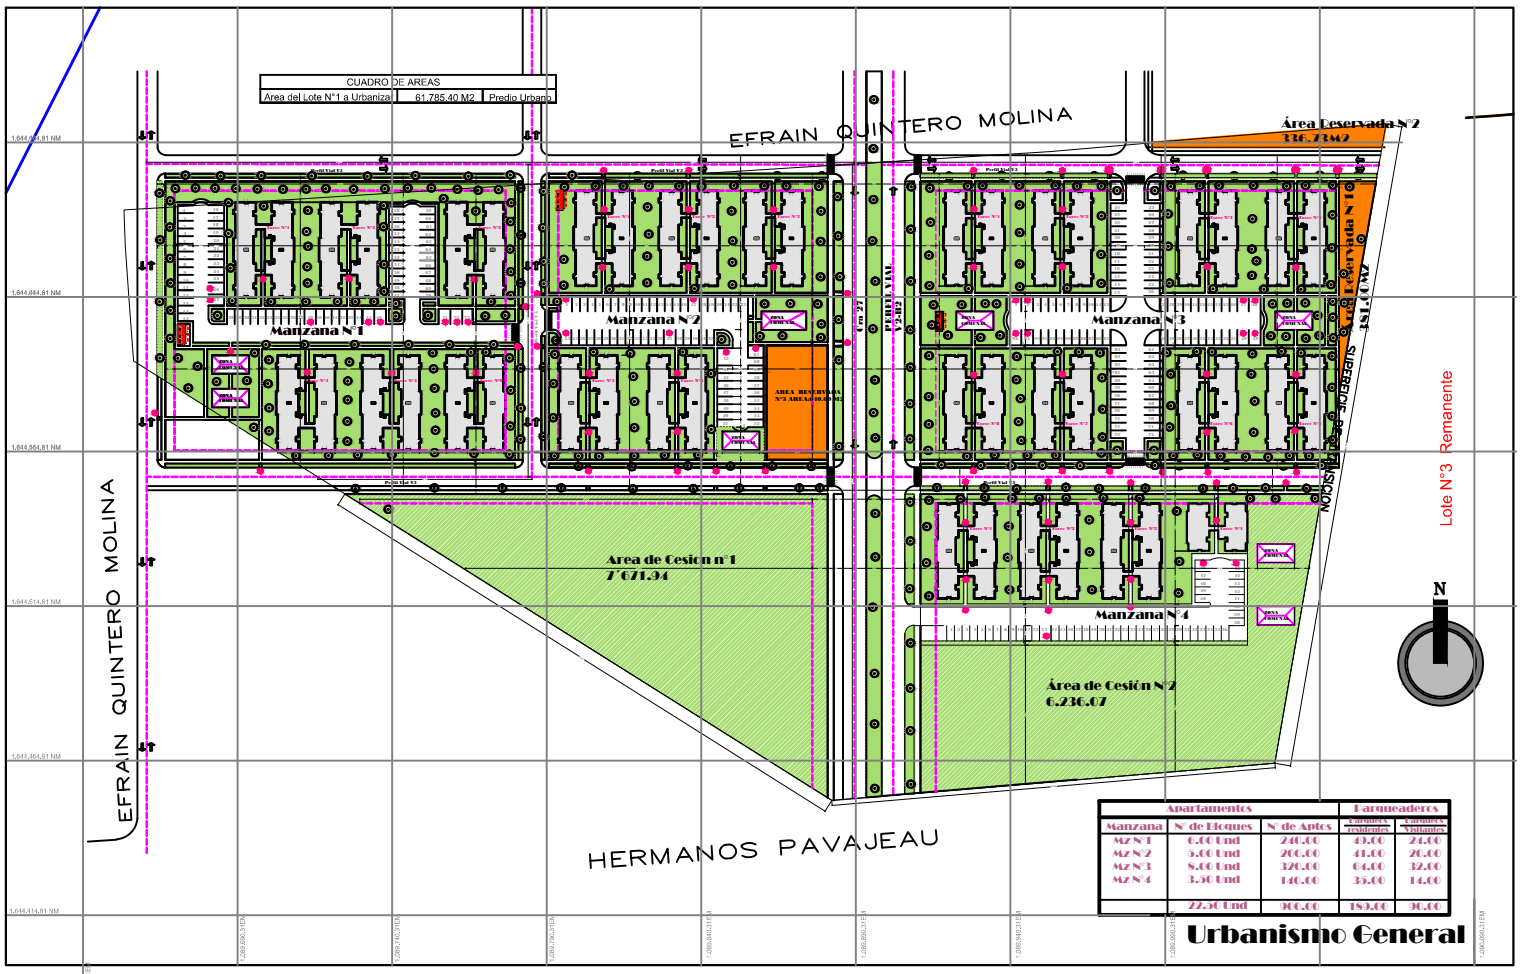


| Apartamentos | | | Parqueaderos | |
|---|---|---|---|---|
| Manzana | N° de Bloques | N° de Aptos | Cubiertos residentes | Cubiertos Visitantes |
| Mz N°1 | 6.00 Und | 240.00 | 48.00 | 24.00 |
| Mz N°2 | 5.00 Und | 200.00 | 40.00 | 20.00 |
| Mz N°3 | 8.00 Und | 320.00 | 64.00 | 32.00 |
| Mz N°4 | 3.50 Und | 140.00 | 35.00 | 14.00 |
| | 22.50 Und | 900.00 | 189.00 | 90.00 |

ALCALDÍA VALLEDUPAR

Urbanizacion Lorenzo Morales
MUNICIPIO DE VALLEDUPAR - DEPARTAMENTO DEL CESAR
PROYECTO DE VIVIENDA DE INTERÉS PRIORITARIA

Valledupar Tu Estamos Entre Todos Transformando!!

DANGELA SHIRLEY MAESTRE OÑATE
GERENTE

Contiene:
Urbanismo General
Urb. Lorenzo Morales

Crea Técnica Fonvisocial
Lenin Ernesto Lima Amara arquitecto

Diseño
Jos®Fernando Ariza arquitecto
Matricula Profesional NUAO08101201177175980 Atlantico
Dir. oficina Calle 11A N&4-39 Edificio Carrillo Molina Cel.-3015490289

Ciudad y Fecha:
Valledupar, Mayo 2012

Esc.
1:.....500

Pag.