


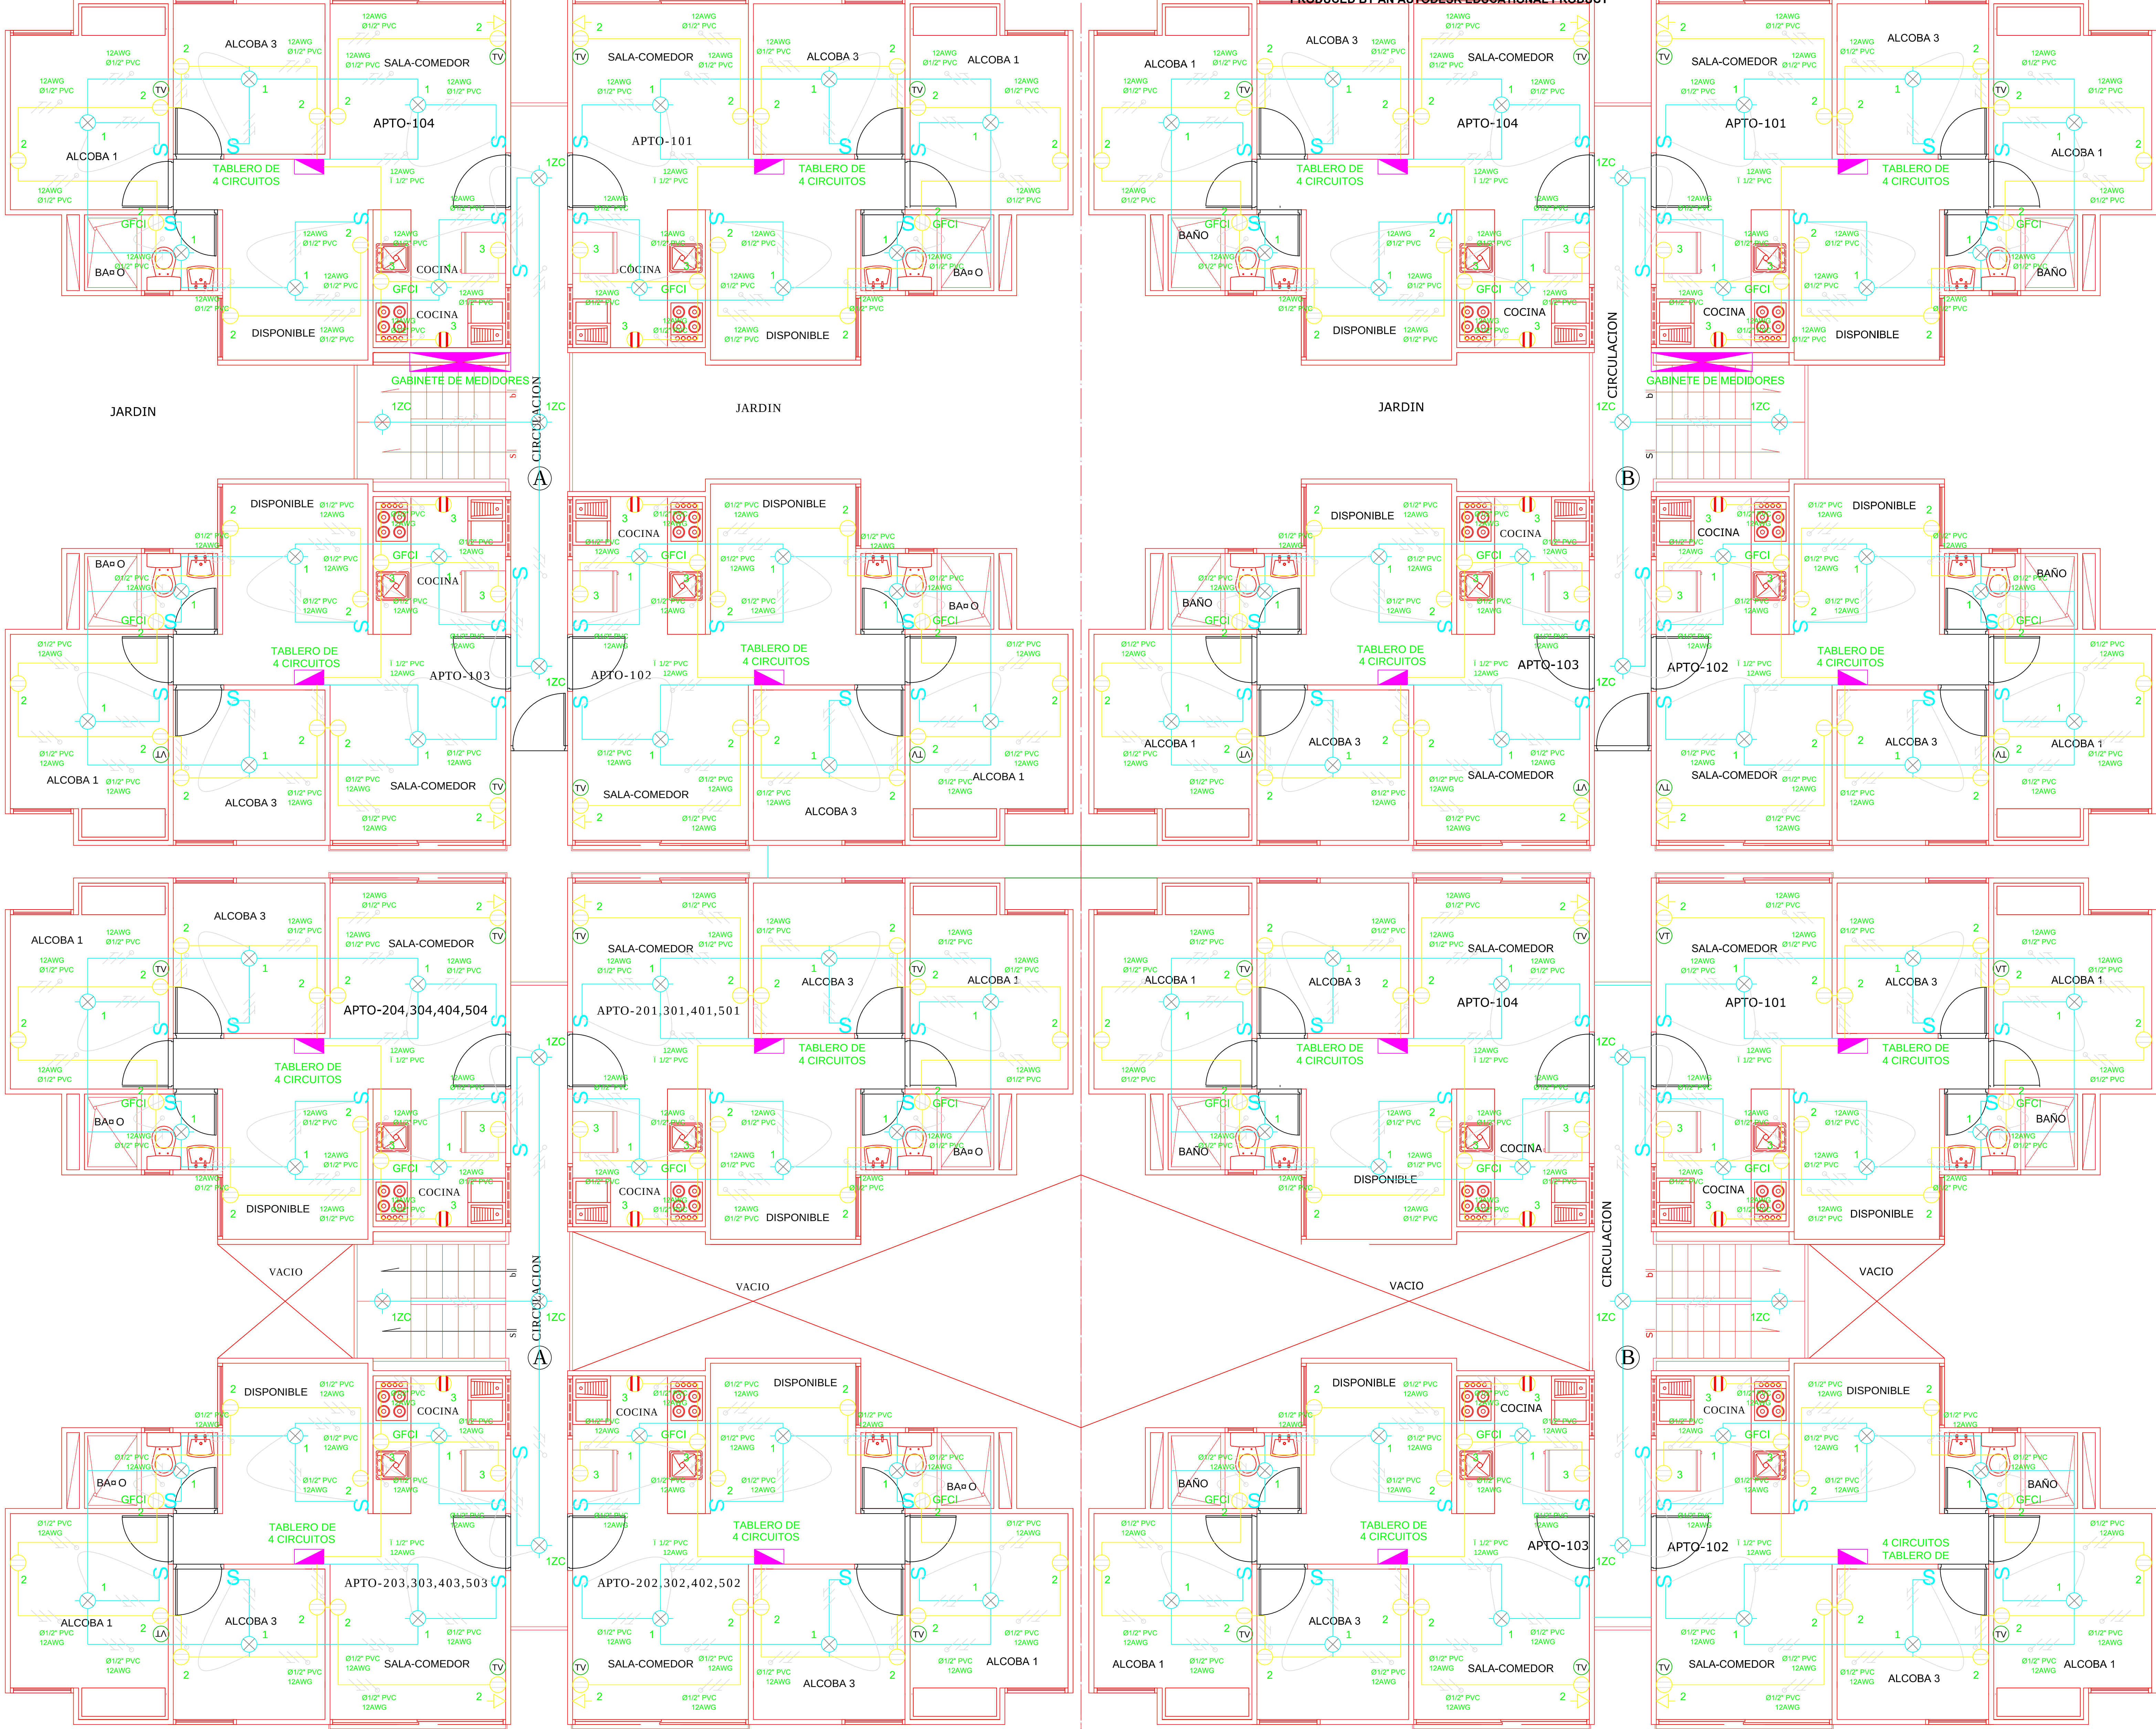

PLANTA PRIMER PISO ESC.____1:50
TORRES TIPO UNO

PLANTA PISO 2Ü3Ü4Ü5Ü ESC.____1:50
TORRES TIPO UNO

CONVENCIONES

	TABLERO GENERAL		INTERRUPTOR TRIPLE		DUCTO QUE SUBE
	MEDIDOR DE ENERGIA		INTERRUPTOR DOBLE		DUCTO QUE BAJA
	TABLERO DE CIRCUITOS		INTERRUPTOR SENCILLO		CONDUCTOR DE FASE
	TOMACORRIENTE TRIFILAR		INTERRUPTOR CONMUTABLE		CONDUCTOR NEUTRO
	TOMACORRIENTE COMUN DOBLE		SALIDA ANTENA DE TELEVISION		TIERRA
	TOMACORRIENTE AMBIENTES HUMEDOS		BOTON PULSADOR DEL TIMBRE		
	SALIDA TOMA ESPECIAL		CAMPANA DEL TIMBRE		
	SALIDA TELEFONO				
	SALIDA LAMP INCANDESCENTE 52 W APLIQUE				
	SALIDA LAMPARA INCANDESCENTE 52 W TECHO				

OBSERVACIONES

- NOTAS: DONDE NO SE INDIQUE LO CONTRARIO:
1- La tubería será conduit PVC 1 1/2" tipo pesado.
2-Todos los conductores serán de Cu AWG NÚ12 aislamiento 600V-THHN 90°C
3-Todos los tomas a 0.30 mts sobre el nivel del piso acabado.
4-Todos los interruptores a 1.20 mts sobre el nivel del piso acabado.
5- Los apliques a 2.10 mts sobre el nivel del piso acabado.
6- En todos los circuitos se llevará un conductor de cobre aislado de color verde para conexión a tierra desde el tablero de circuitos y se atornillará a cada caja metálica de acuerdo a la protección como de 15A / AWG NÚ14, de 20A/AWG NÚ12, de 30A/AWG NÚ10 y de 40 a 70A/AWG NÚ8.
7- En todas las zonas húmedas los tomas instalados de uso no permanente y en tomas exteriores a una altura menor de 1.20 m serán tomas especiales GFCI.

MODIFICACIONES

PRESENTA :				
JESUS F. GRANADOS M. INGENIERO ELECTROMECHANICO - mat NS 250 - 31737				
PROPIETARIO Municipio La bateca – Norte de Santander				
PROYECTO LOCALIZACION CONTIENE PLANTAS TORRE TIPO				
DISEÑO	J.Granados M.	ESCALA 1: 50	PLANO GENERAL	REGISTRO
DIBUJO	Ma del Pilar Cortés	FECHA ABRIL 2012	APROBACION	
REVISO				
APROBO				
NUMERO 20120400				