




CUADRO DE AREAS		M2
AREA LOTE		3.940.10
AREA AFECTACION		52.80
AREA CESION		319.00
AREA ANDENES		392.45
AREA ZONA VERDE		1.289.60
AREA TORRES PRIMER PISO (187.25x9)+(100.75x2)		1.886.75
AREA TOTAL TORRES (1.886.75x5)		9.433.75
CANTIDAD DE APARTAMENTOS		200

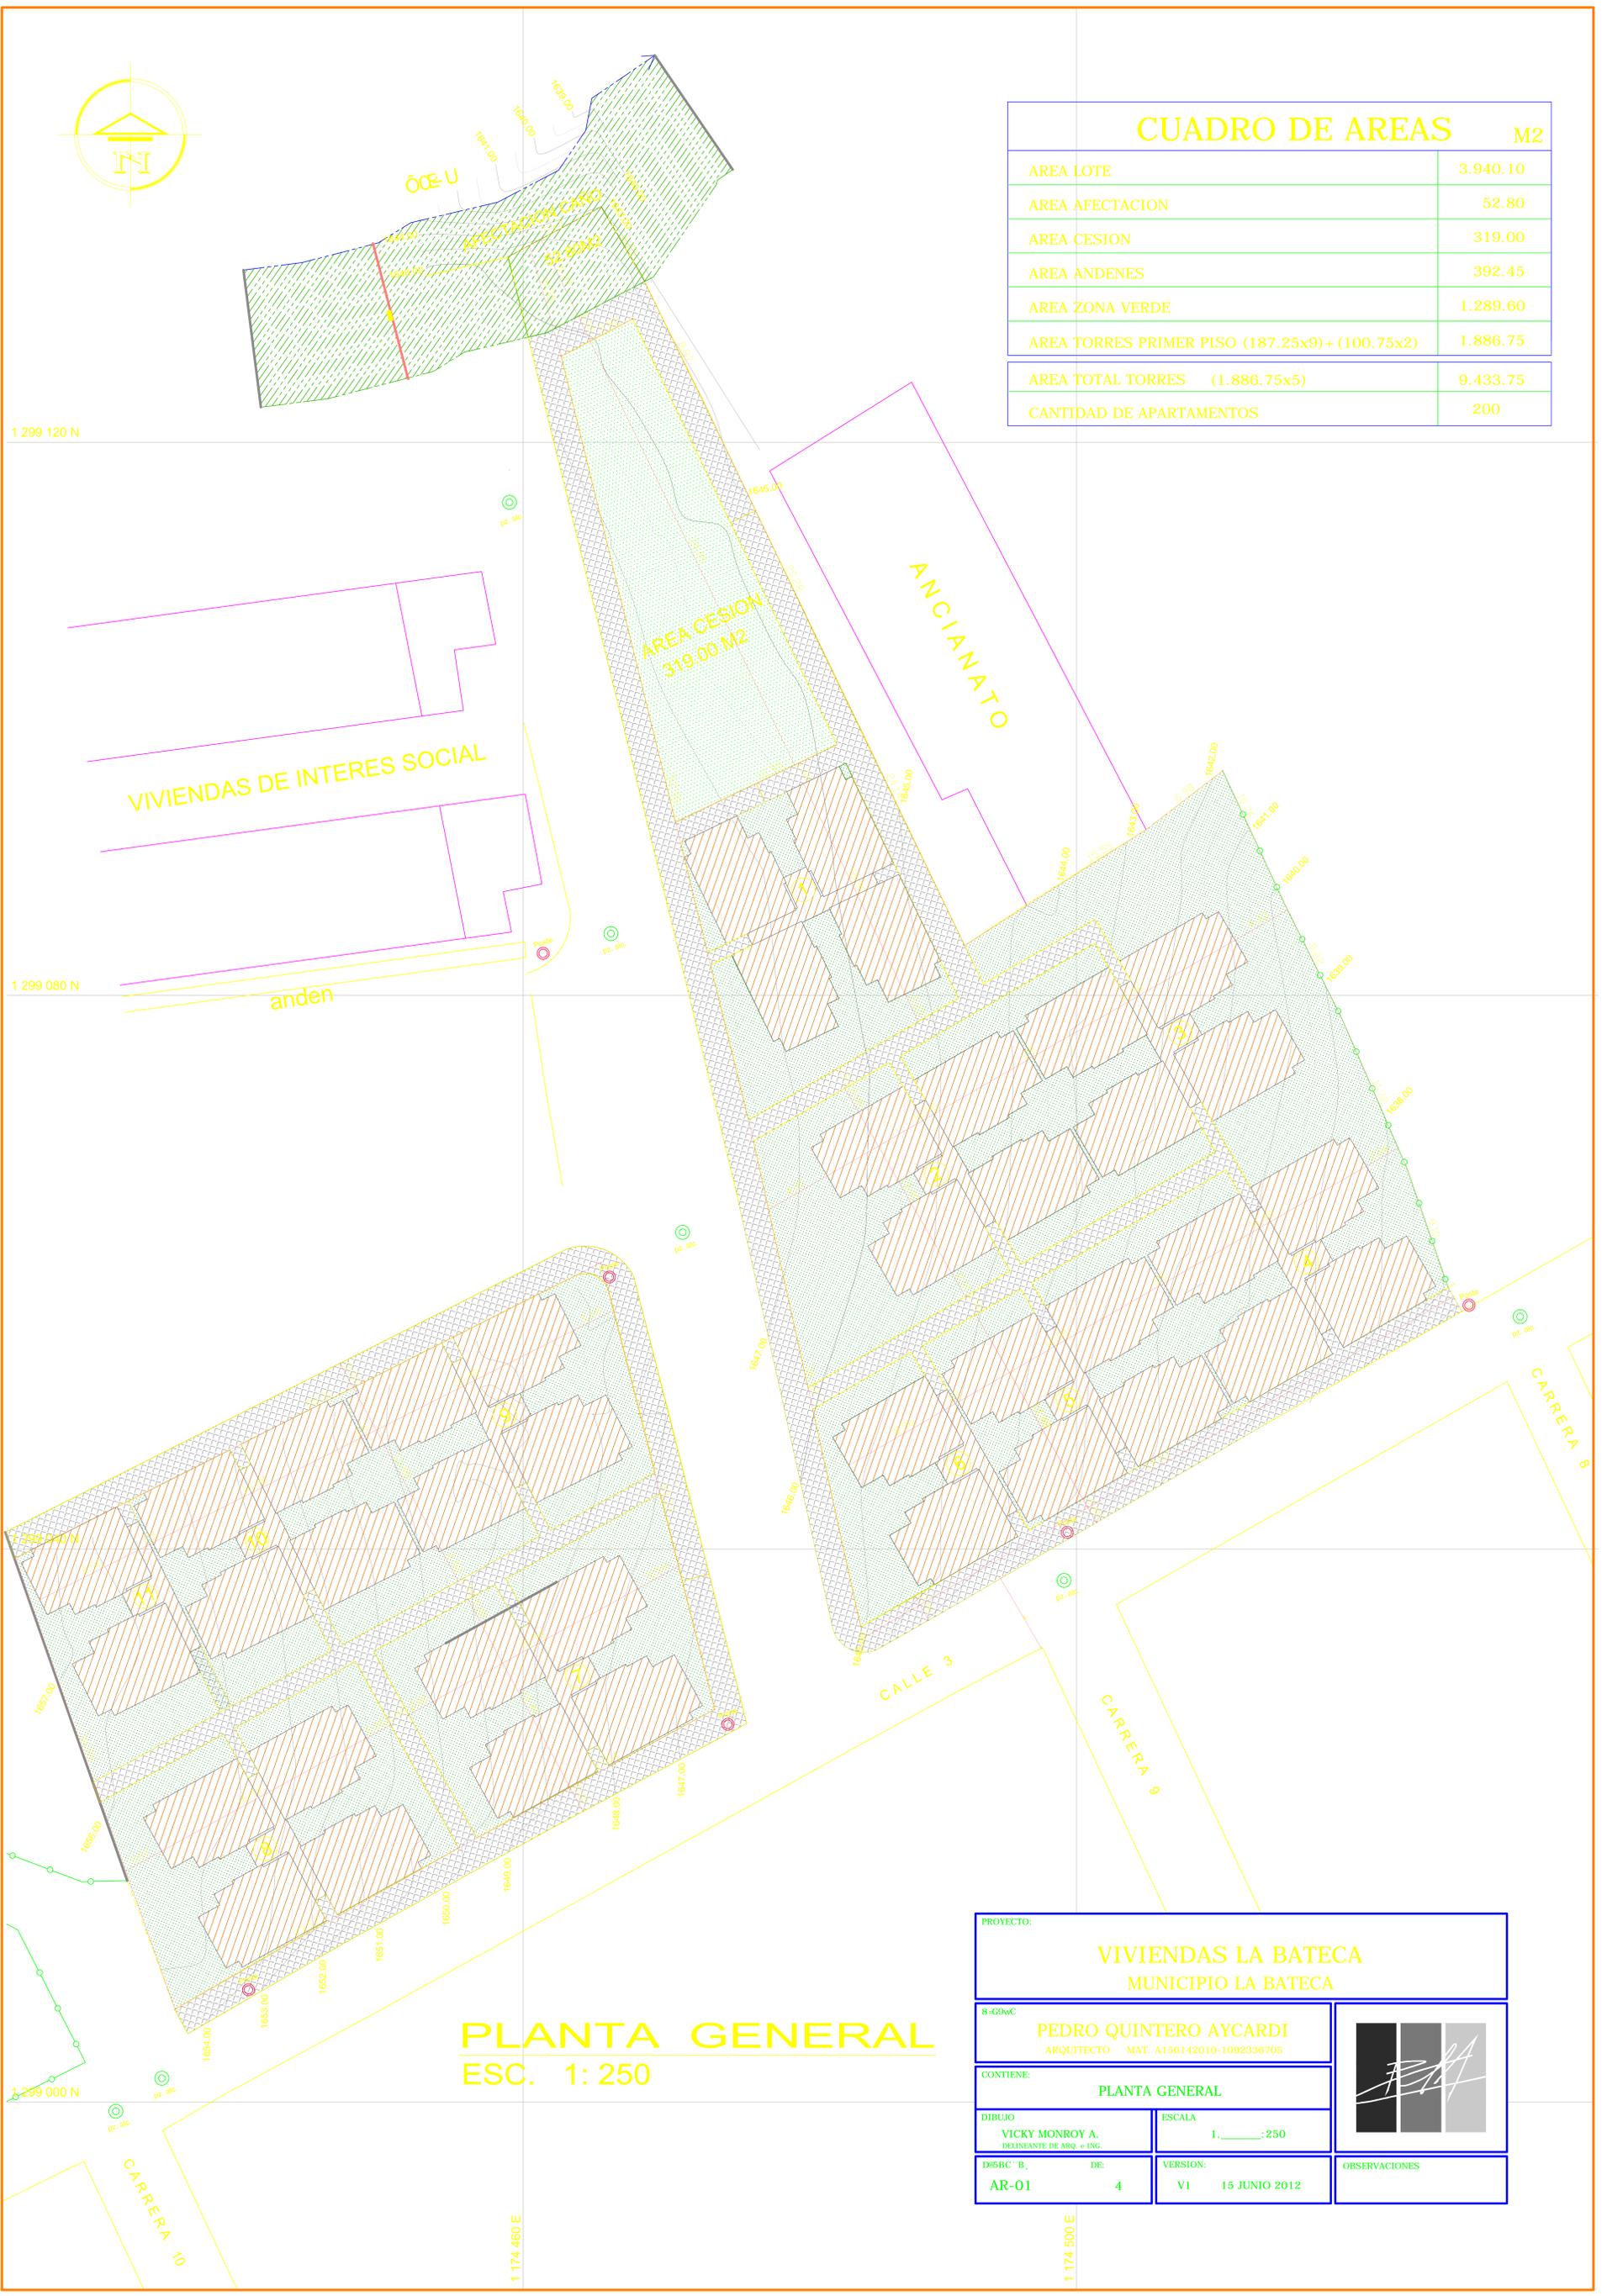

PLANTA GENERAL
 ESC. 1: 250

PROYECTO:			
VIVIENDAS LA BATECA MUNICIPIO LA BATECA			
8-G9wC		PEDRO QUINTERO AYCARDI ARQUITECTO MAT. A156142010-1092336705	
CONTIENE:			
PLANTA GENERAL			
DIBUJO		ESCALA	
VICKY MONROY A. DELINEANTE DE ARQ. e ING.		1. : 250	
DISEÑO		VERSION	
AR-01		V1 15 JUNIO 2012	
			OBSERVACIONES

