



FACHADA PRINCIPAL ESC. \_\_ 1:50

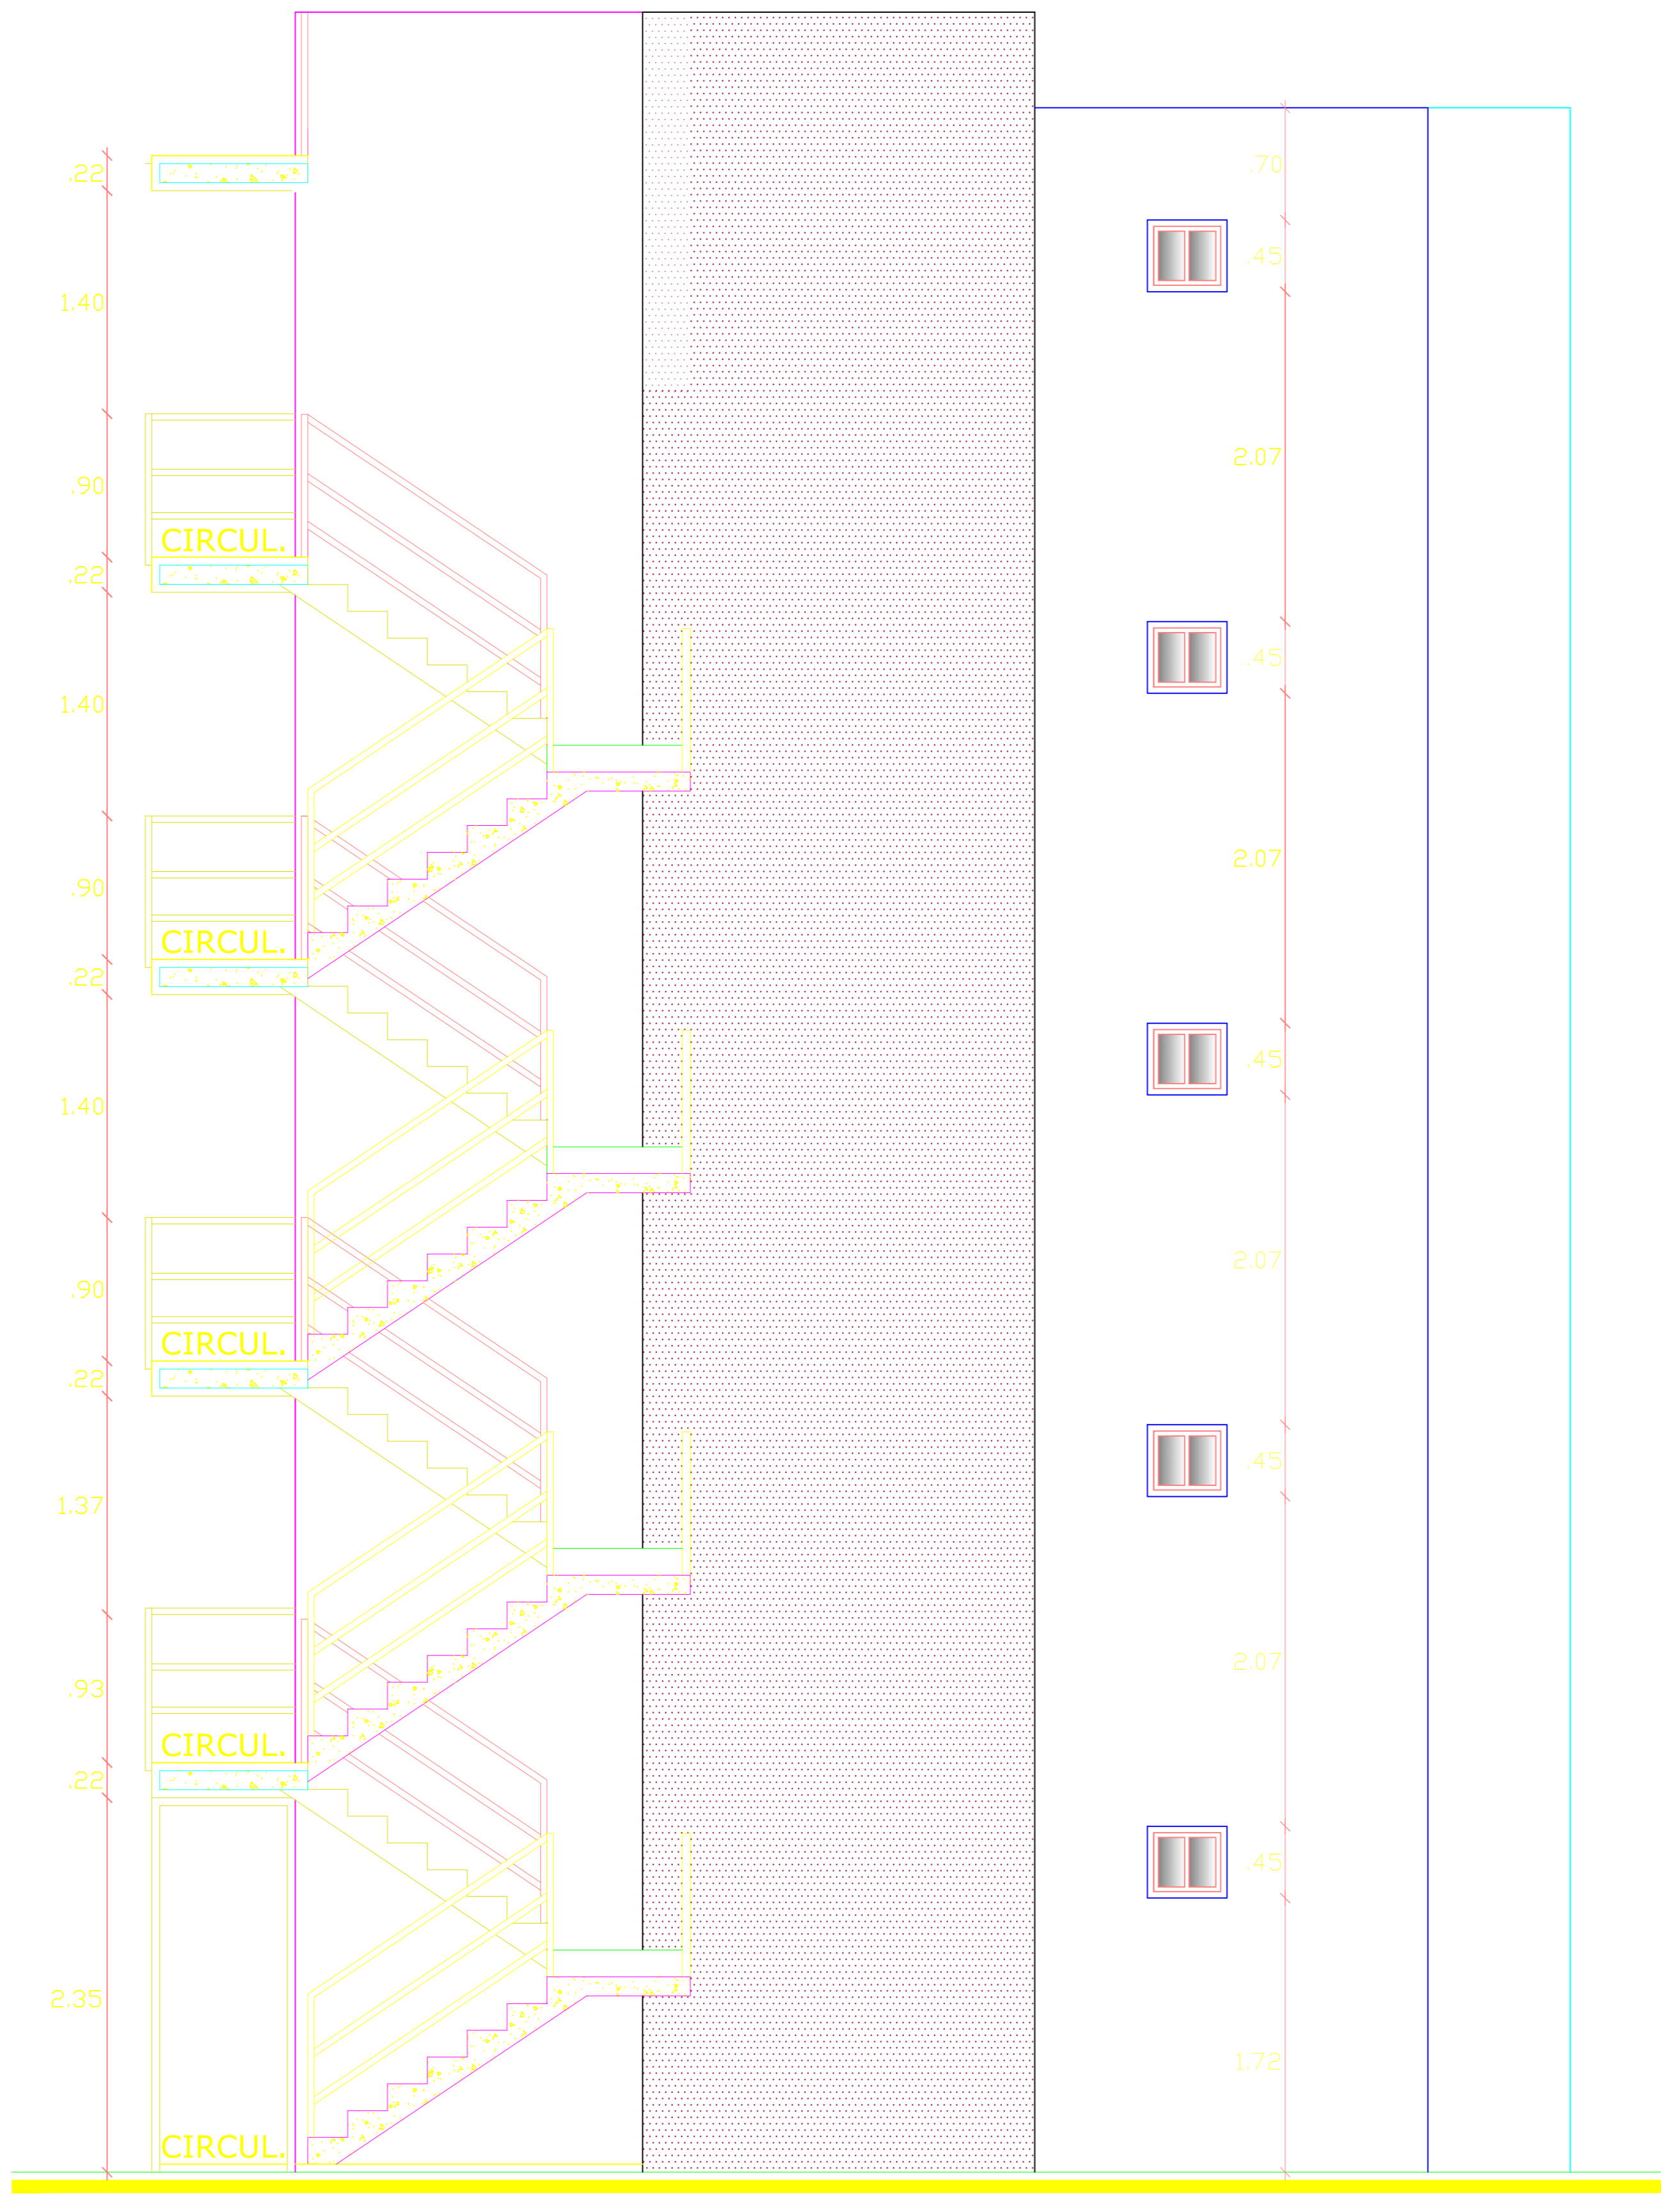

CORTE-FACHADA ESC. \_\_ 1:50

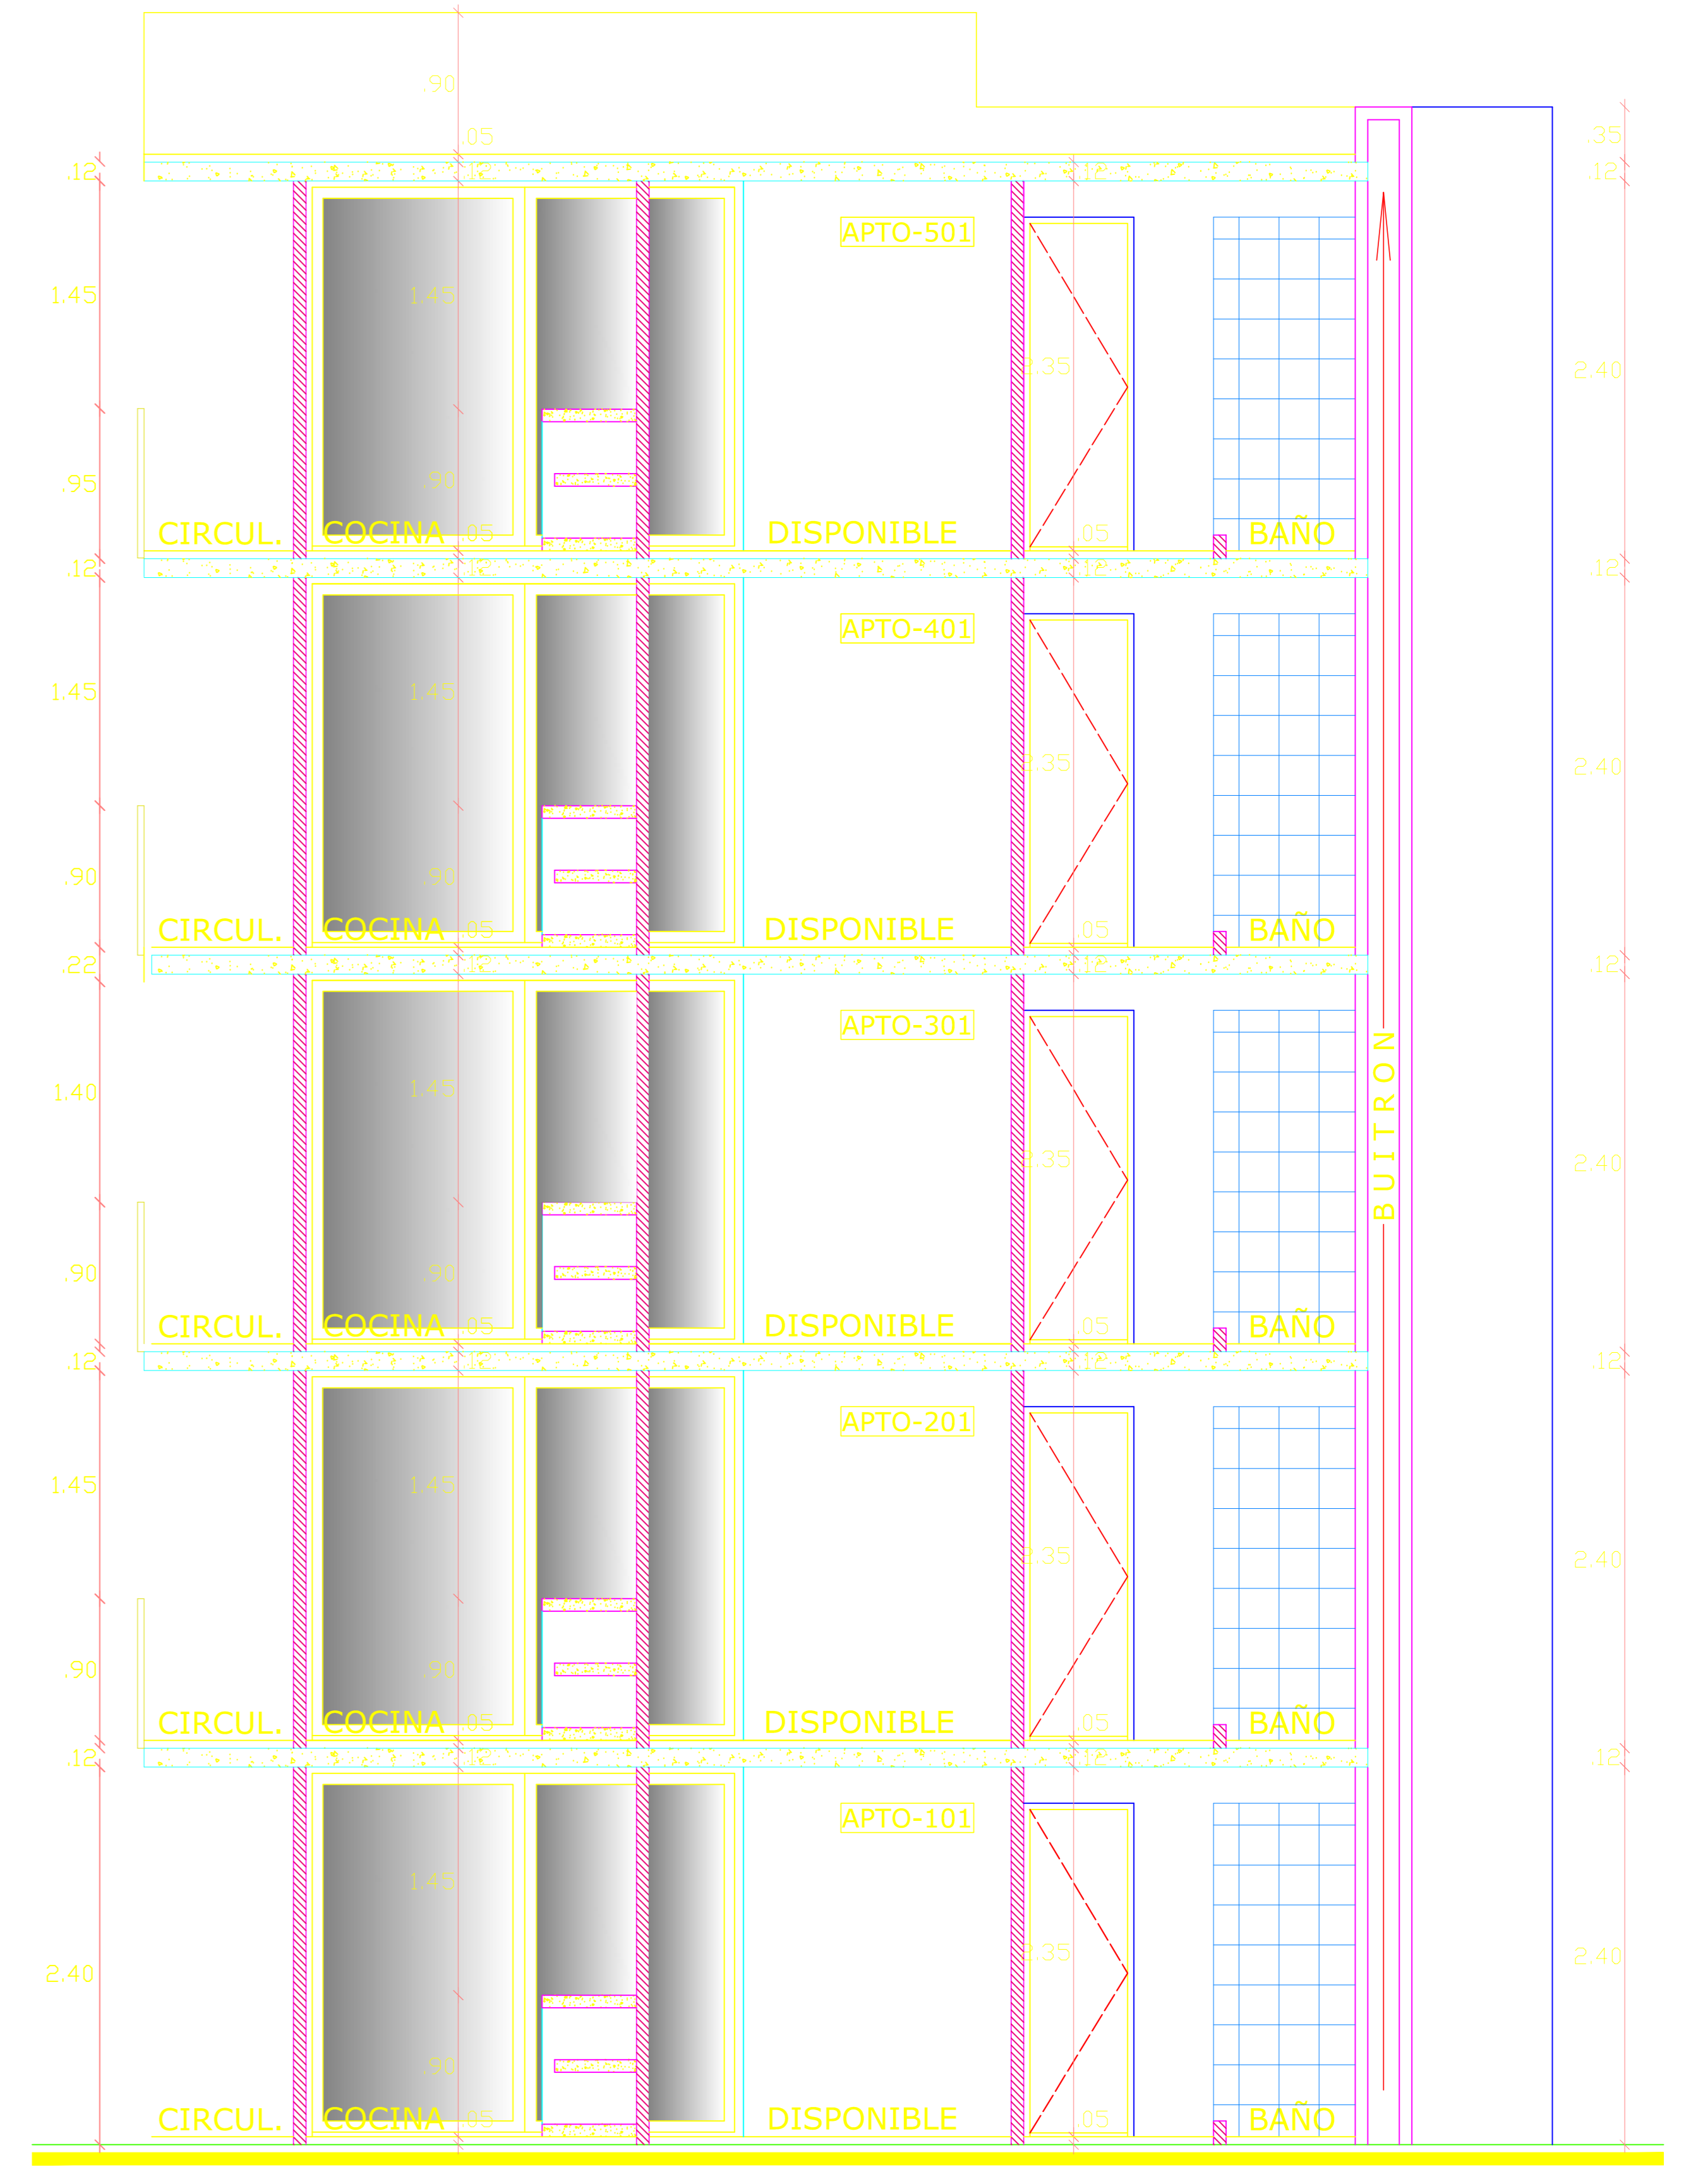

CORTE-A,A' ESC. \_\_ 1:50

PROYECTO:			<b>VIVIENDAS LA BATECA</b> MUNICIPIO LA BATECA	
8-G9vC			<b>PEDRO QUINTERO AYCARDI</b> ARQUITECTO MAT. A156142010-1092336705	
CONTIENE:			<b>TORRE TIPO DOS</b> FACHADA POSTERIOR, CORTE FACHADA, CORTE A-A'	
DIBUJO	VICKY MONROY A. DELINTEANTE DE ARQ. e ING.		ESCALA	1. ____ :50
DISEÑO:	DE:	VERSION:	OBSERVACIONES	
AR-02	3	V1 18 JUNIO 2012		