


FACHADA LATERAL ESC. 1:50

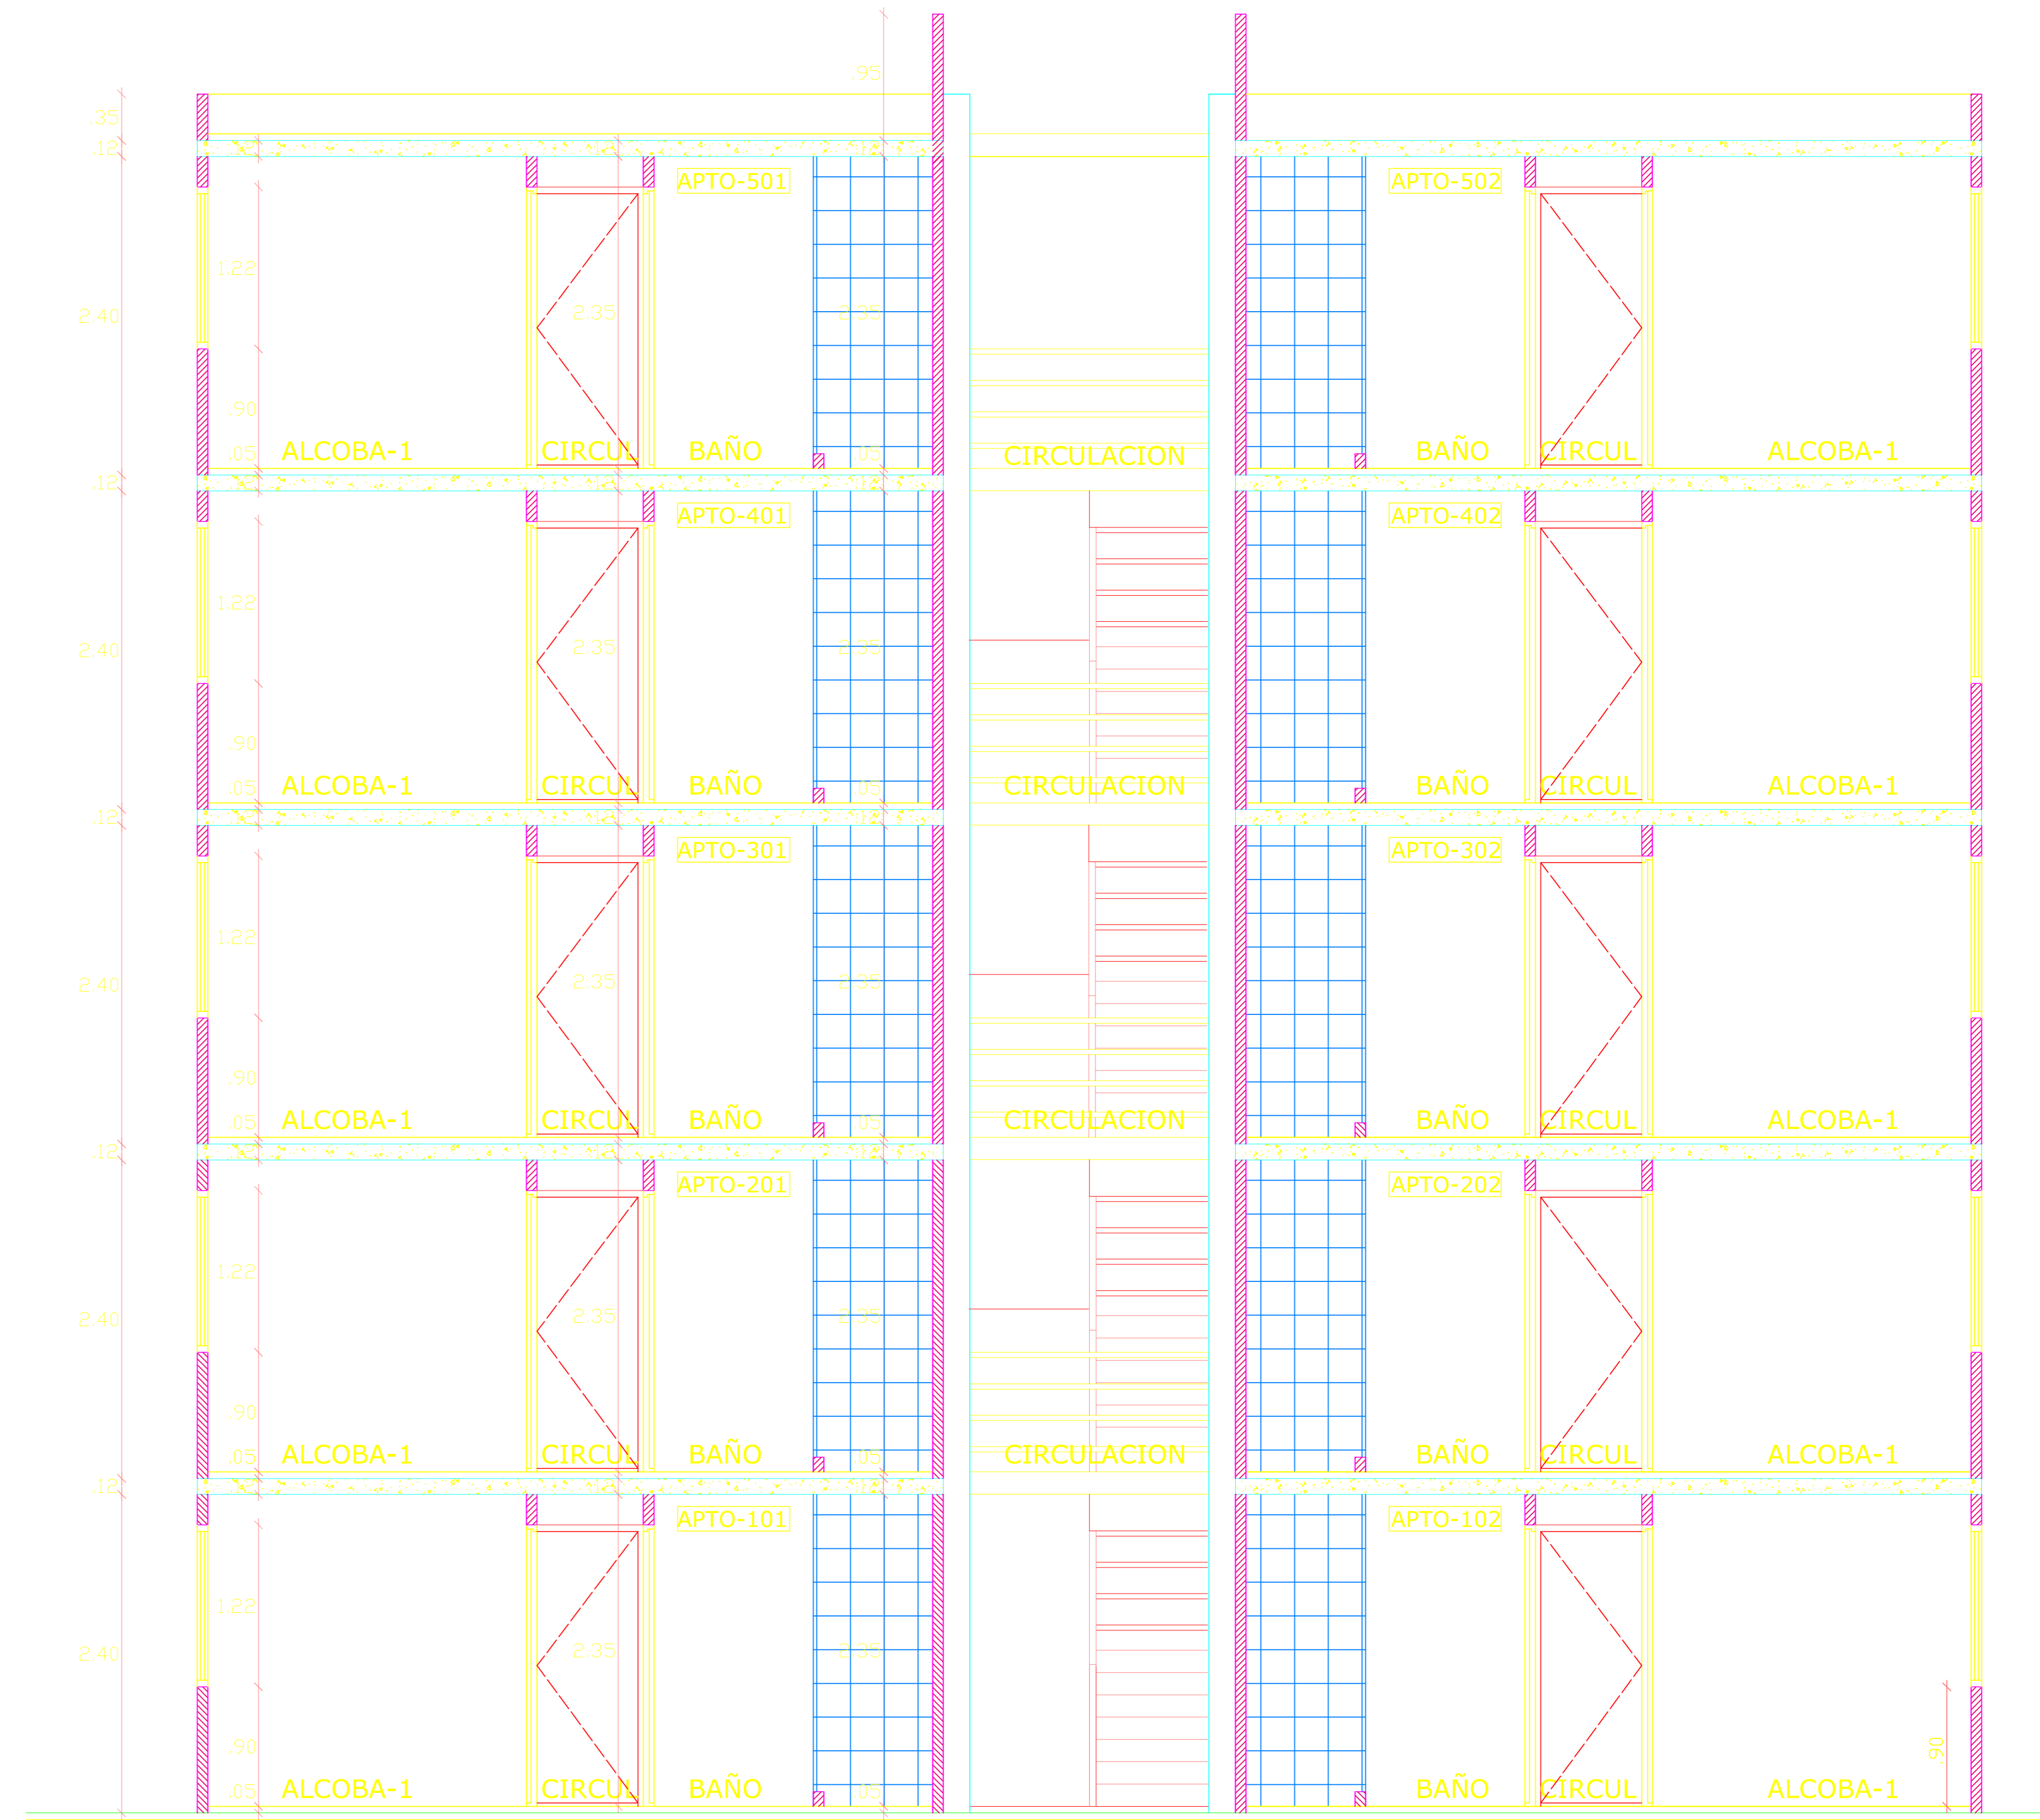

CORTE B, B'

ESC. 1:50

PROYECTO:			<b>VIVIENDAS LA BATECA</b> MUNICIPIO LA BATECA	
8-G9vC			<b>PEDRO QUINTERO AYCARDI</b> ARQUITECTO MAT. A156142010-1092336705	
CONTIENE:			<b>TORRE TIPO DOS</b> FACHADA LATERAL, CORTE B-B'	
DIBUJO		ESCALA		
VICKY MONROY A. DELINTEANTE DE ARQ. e ING.		1. ____ :50		
DISEÑO B. AR-03		DE:	VERSION:	OBSERVACIONES
		3	V1 18 JUNIO 2012	

