


FACHADA LATERAL ESC. _____ 1:50

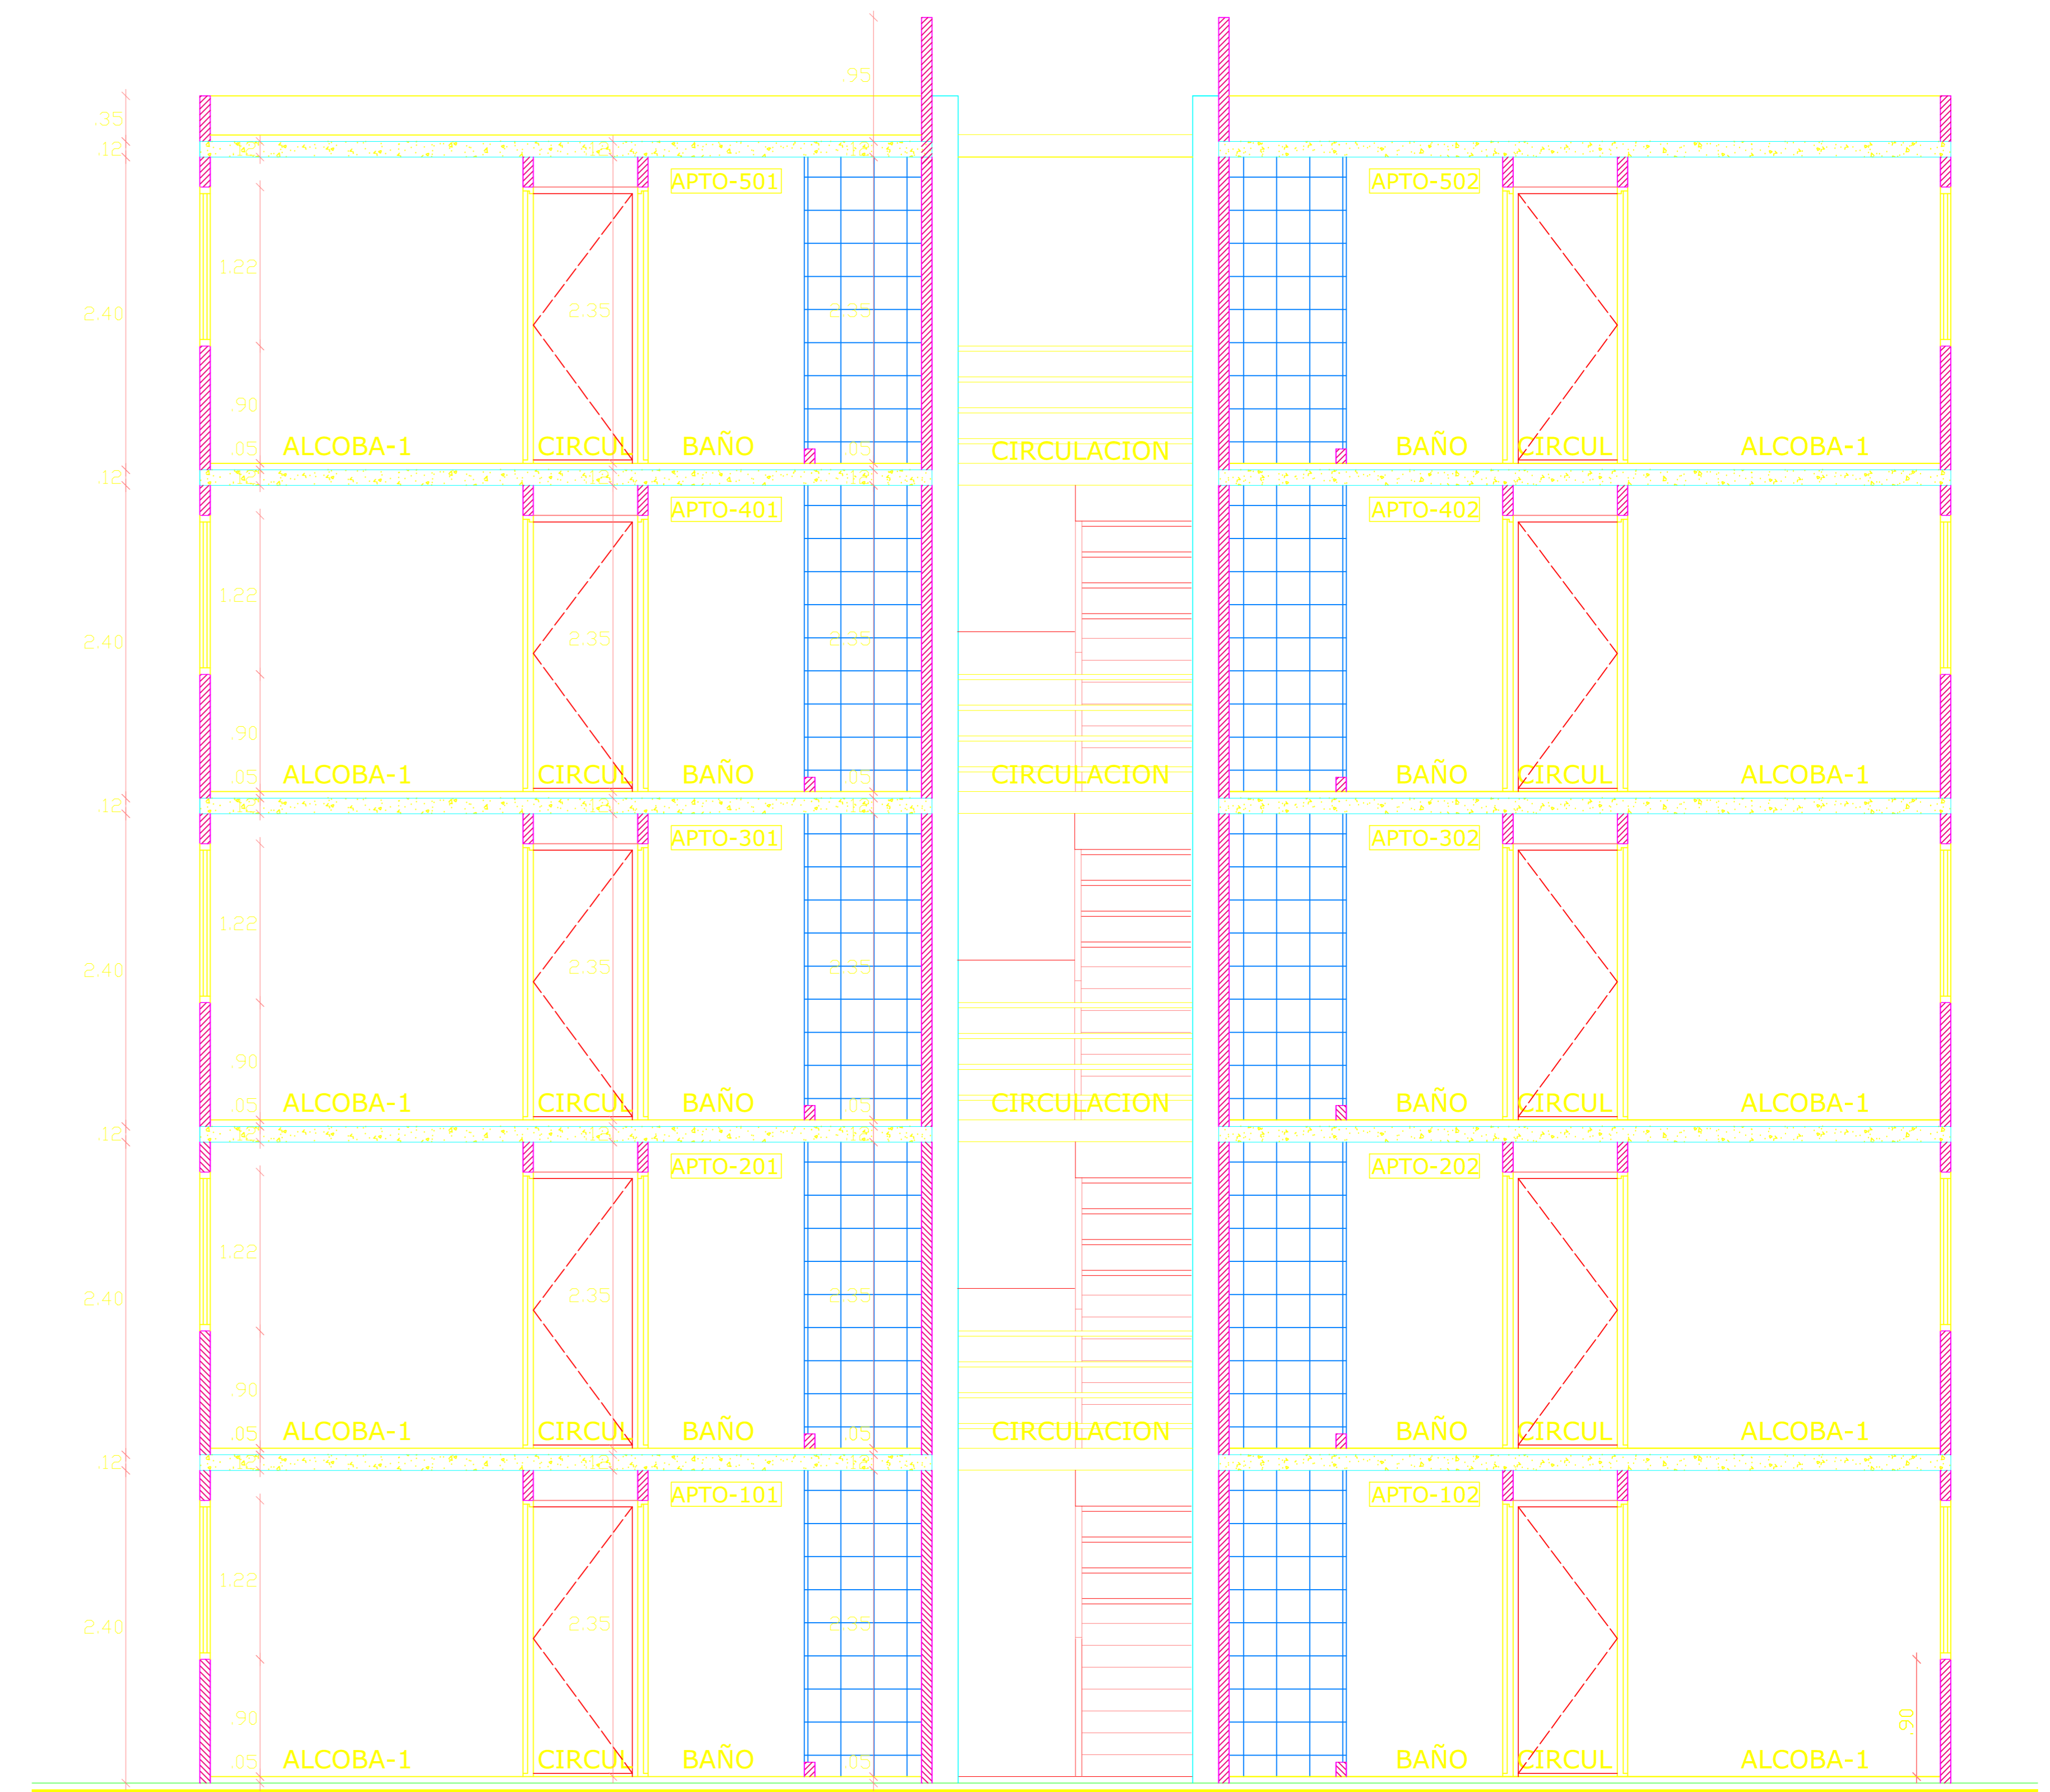

CORTE B,B' ESC. _____ 1:50

PROYECTO:			VIVIENDAS LA BATECA MUNICIPIO LA BATECA	
8-G9wC	PEDRO QUINTERO AYCARDI ARQUITECTO MAT. A156142010-1092336705			
CONTIENE:	TORRE TIPO UNO FACHADA LATERAL, CORTE B,B'			
DIBUJO	VICKY MONROY A. DELMINANTE DE ARQ. e ING.	ESCALA	1. _____ :50	
DIBUJO DE:	AR-04	DE:	6	VERSION: V1 18 JUNIO 2012
OBSERVACIONES				