


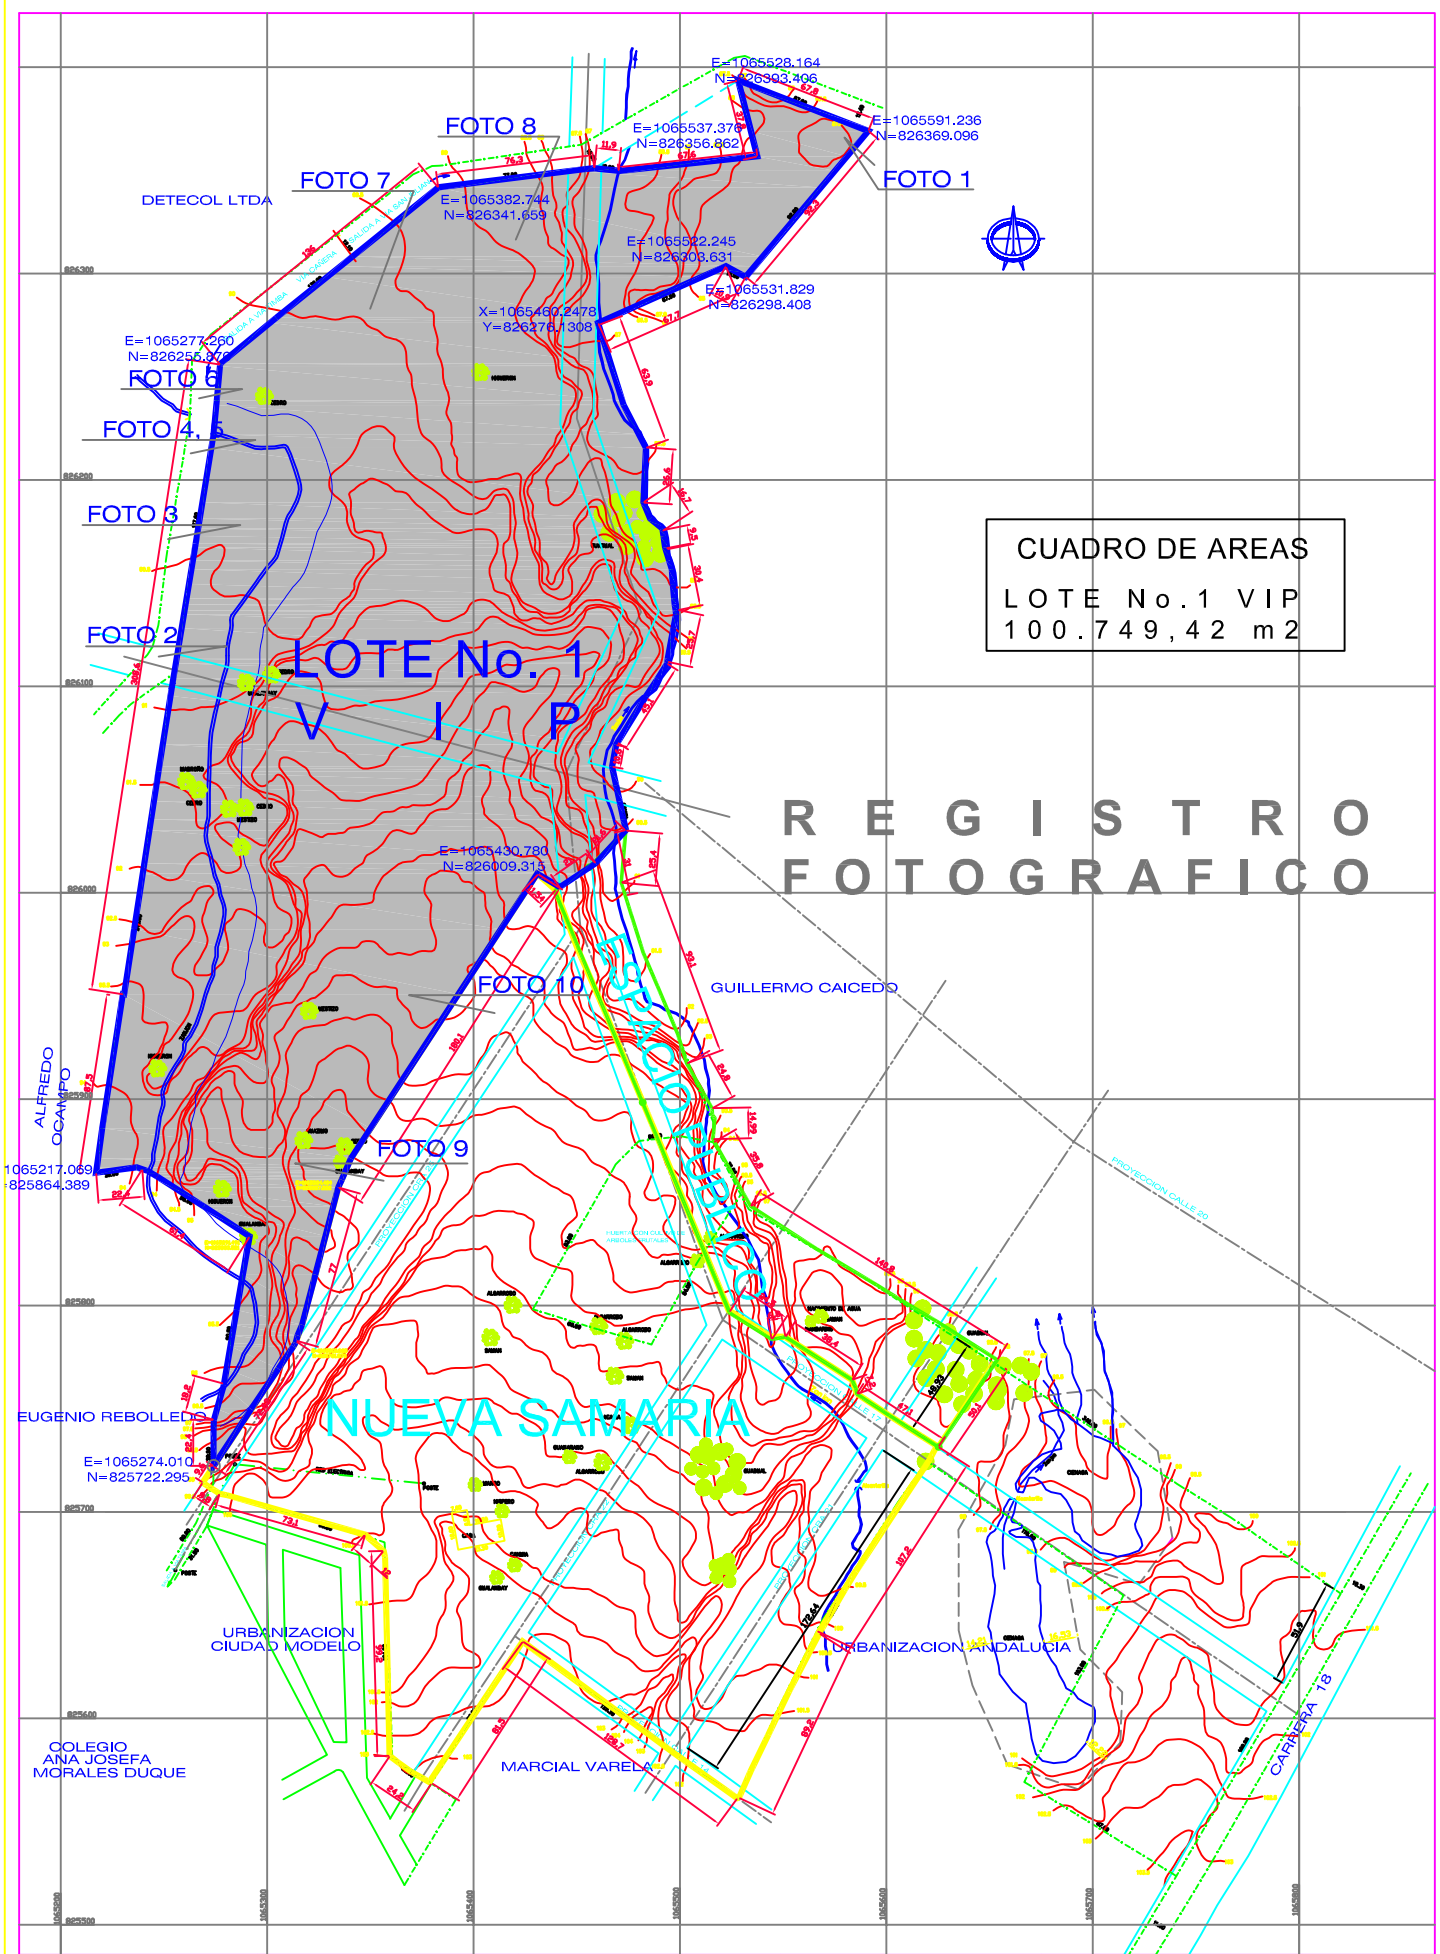

CUADRO DE AREAS	
LOTE No.1 VIP	
100.749,42 m2	

REGISTRO FOTOGRAFICO



OFICINA ASESORA
DE PLANEACION MUNICIPAL

REGISTRO FOTOGRAFICO
LOTE No. 1 VIP NUEVA
SAMARIA - GRATUITA

COORDINADOR:
TOP. CRISTIAN GOMEZ HURTADO
SEÑAL DE PLANEACION:
CLARA LUCIA ORTIZ DELGADO
MAYO 2012

LOTE No. 1
100.749,42 m2

ESCALA: 1 : 1000
FECHA: MAYO DE 2012

PAGINA: 1 / 1
AUTOR: La Samaria TOPOGRAFIA.dwg