

Pasto

Capilla

Pila

JARDINES DE ARMENIA2
1430.82

Horno
Crematorio

POSIBLE EMPALME N°2
PORTAL DEL EDEN
RESIDUAL

POSIBLE EMPALME N°3
RESIDUAL

POSIBLE EMPALME N°1
AGUAS LLUVIAS


POSIBLE EMPALME N°1
RESIDUAL

POSIBLE EMPALME

Campamento
de Obra

CONVENCIONES ALCANTARILLADO
EPA E.S.P.

- RED EXISTENTE SANITARIA
- POSIBLE EMPALME SANITARIA
- RED EXISTENTE PLUVIAL
- POSIBLE EMPALME PLUVIAL
- RED EXISTENTE ACUEDUCTO
- POSIBLE EMPALME ACUEDUCTO
- INDICA EL SENTIDO DEL FLUJO
- TRAMO INICIAL
- CAMARAS ALCANTARILLADO
- COTA RASANTE O TERRENO
- COTA BATEA

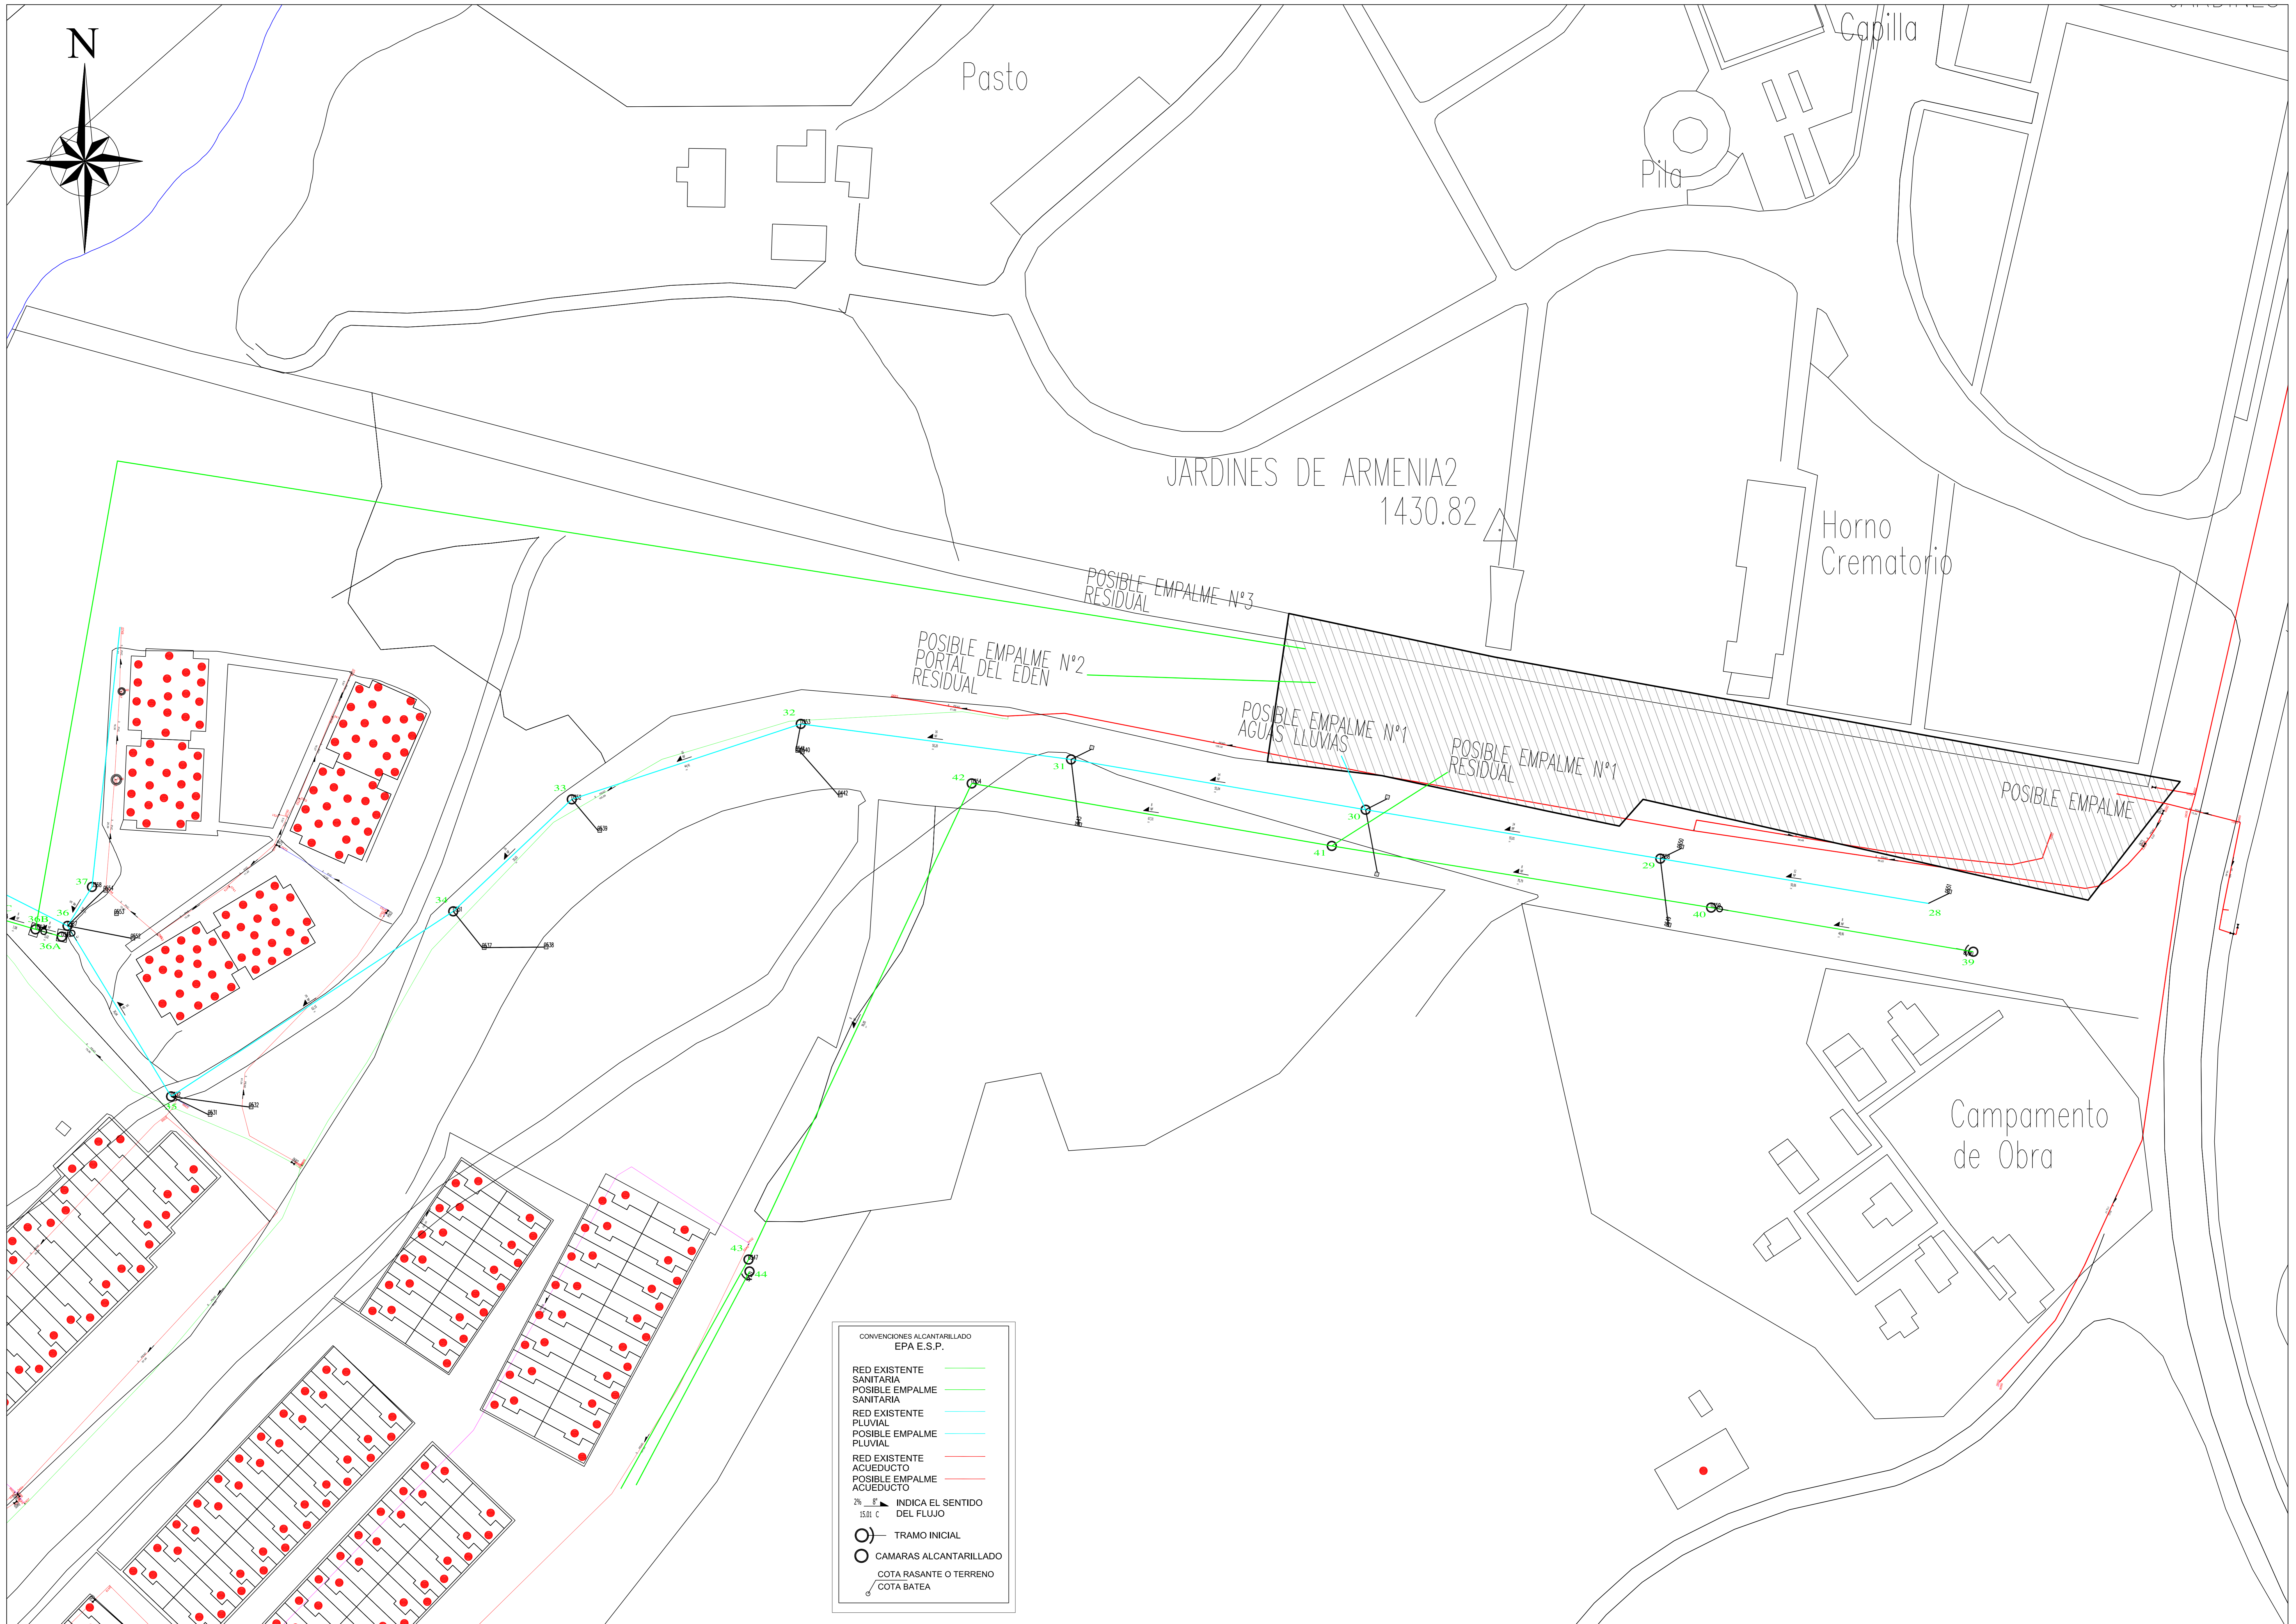

CONTIENE:
REDES EXISTENTES
Y POSIBLES EMPALMES
REDES ACUEDUCTO - ALCANTARILLADO
RED PLUVIAL

Dra. BLANCA ROCIO ZULETA G.
GERENTE EPA.

INGENIERO:
JULIO CESAR ESCOBAR POSADA
SUBGERENTE TECNICO

ARQUITECTA:
LILIANA PATRICIA RESTREPO GARCIA
GESTOR PLANEACION TECNICA

LEVANTO: CENTRO DE INFORMACION GEOGRAFICA
SIG EPA
DIBUJO: GERARDO ANDRES GIRALDO MONTOYA
CONTRATISTAS E.P.A.

FECHA: OCTUBRE 2012
PLANO: 1/1

ESCALA: 1_500
EPA
EMPRESAS PUBLICAS DE ARMENIA ESP