


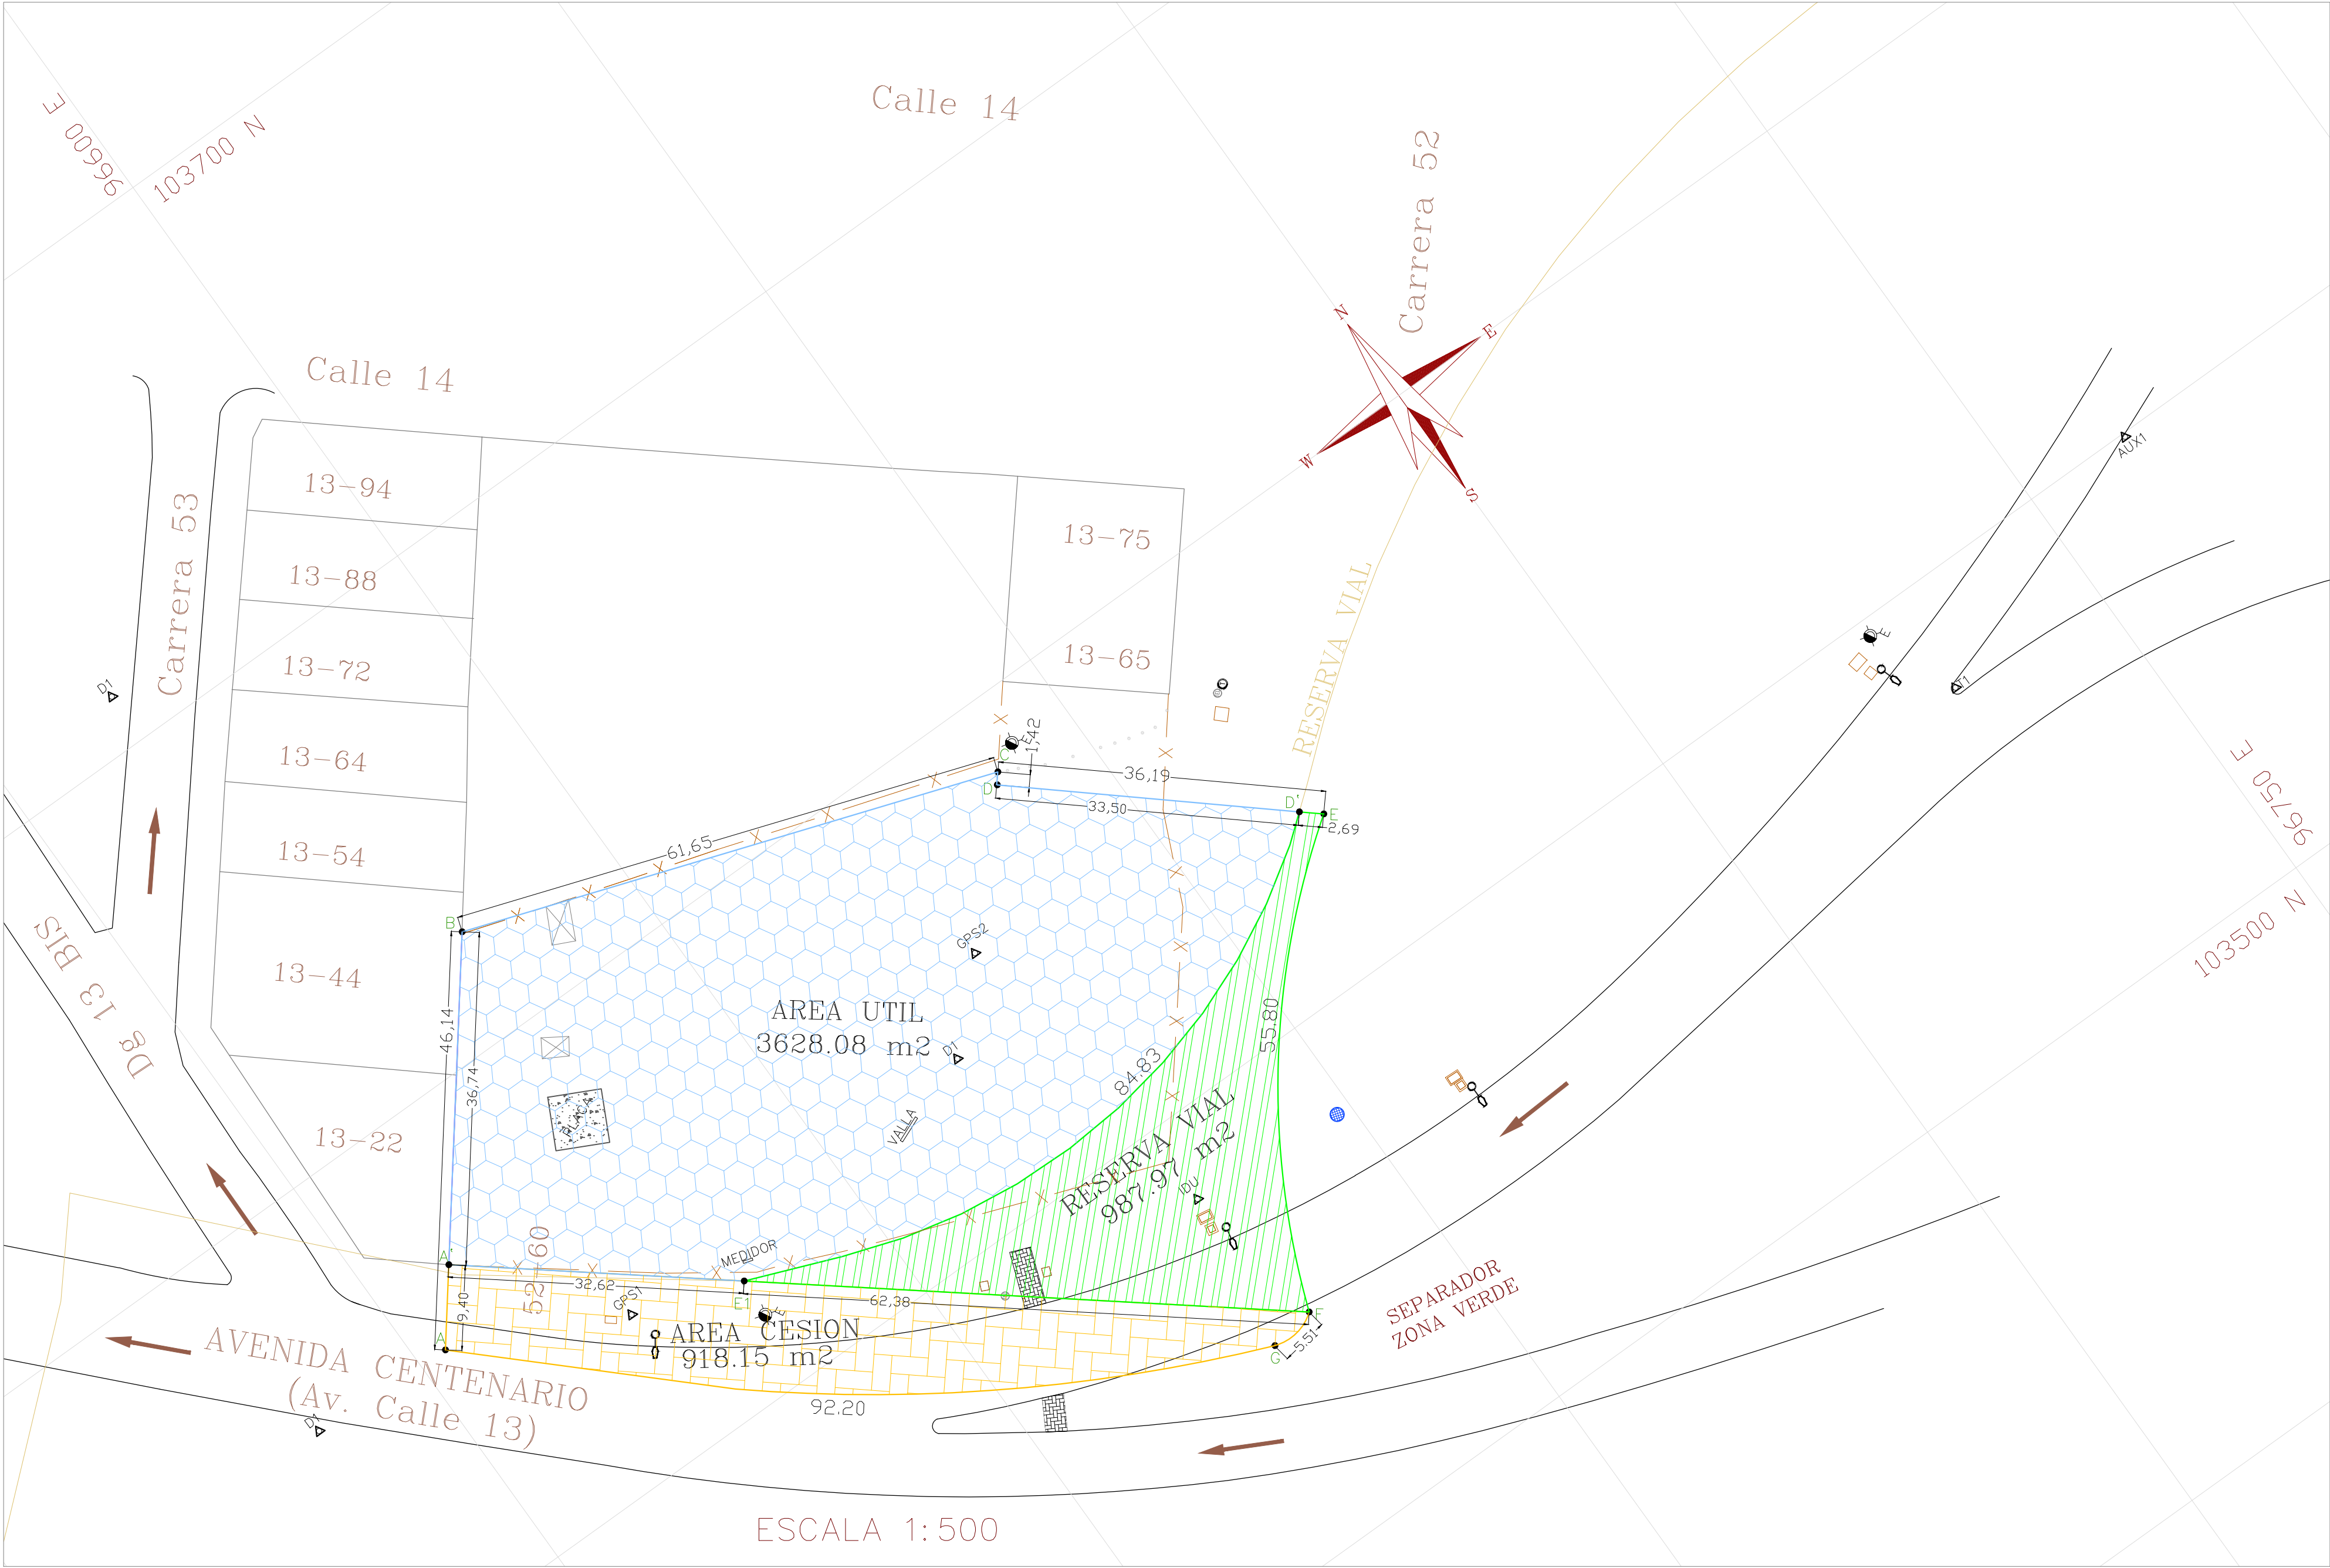

CUADRO GENERAL DE AREAS

MOJON	ESTE	NORTE	DISTANCIA	MOJON	ESTE	NORTE	DISTANCIA
A	96553.24	103575.79		A'	96559.02	103583.20	
B	96581.61	103612.18	46.14	B	96581.61	103612.18	36.74
C	96639.88	103592.04	61.65	C	96639.88	103592.04	61.65
D	96638.96	103590.96	1.42	D	96638.96	103590.96	1.42
E	96666.36	103567.32	36.19	D'	96664.32	103569.08	33.50
F	96633.03	103523.65	55.80	E1	96633.03	103523.65	84.83
G	96627.81	103522.84	5.51	A'	96559.02	103583.20	32.62
A	96553.24	103575.79	92.20				

AREA TOTAL = 5534.20 M2 AREA UTIL = 3628.08 M2

MOJON	ESTE	NORTE	DISTANCIA	MOJON	ESTE	NORTE	DISTANCIA
A	96553.24	103575.79		E	96666.36	103567.32	
A'	96559.02	103583.20	9.40	F	96633.03	103523.65	55.80
E1	96633.03	103523.65	32.62	E1	96633.03	103523.65	62.38
F	96633.03	103523.65	62.38	D'	96664.32	103569.08	84.83
G	96627.81	103522.84	5.51	E	96666.36	103567.32	2.69
A	96553.24	103575.79	92.20				


AREA CESION = 918.15 M2 AREA RESERVA = 987.07 M2

CONVENCIONES

POZO EAAB		POZO TELEFONOS	
LUMINARIA S.		POSTE ENERGIA	
POSTE TELEFONO		TOPOGRAFICOS	
BORDE VIA		CERRAMIENTO	
EP 31/1981		PARAMENTOS	
BOLARDO		CAJA SERVICIOS	

LOCALIZACION

ESCALA 1:5000

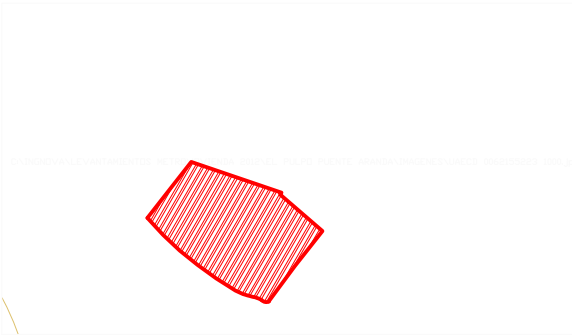

S.D.P.
PLANCHA 1:2000
H - 68

PLANO TOPOGRAFICO

PREDIO:
AC 13 N° 52-60
ALCALDIA LOCAL: 16-PUENTE ARANDA

DEPARTAMENTO ADMINISTRATIVO
DEFENSORIA DEL ESPACIO PUBLICO

FIRMA: _____
NOMBRE: BLANCA INES DURAN HERNANDEZ
DIRECTORA

EMPRESA INDUSTRIAL Y COMERCIAL DEL DISTRITO CAPITAL
NIT. 830.055.995-0

FIRMA: _____
NOMBRE: SANDRA HELENA MEJIA GARCIA
C.C. 51.963.144 de Bogotá
DIRECTORA ADMINISTRATIVA

DATOS DEL PREDIO

MATRICULA INMOBILIARIA N° 050C-00596114

ESCRITURA N°: 31 NOTARIA 19 BOGOTA
Fecha Escritura 24 de Enero de 1981
CHIP: AAA0074NWLW
BARMANPRE: 0062155223

PROFESIONAL RESPONSABLE

FIRMA: _____

NOMBRE: SERGIO JOSUE PINTO
LICENCIA PROFESIONAL: 01-11306 CPNT

BOGOTA D.C.
UNIDAD ADMINISTRATIVA ESPECIAL CATASTRO DISTRITAL – UAECD

AREA DE CONSERVACION

SUBDIRECCION TECNICA

CARTOGRAFIA

ESCALA

1: 500

PLANO N°

1 / 1