



MUNICIPIO DE ABREGO  
NORTE DE SANTANDER



EFRAIN PALACIOS JAIMES  
ALCALDE 2012 - 2015

PROYECTO:  
  
PROYECTO DE VIVIENDA DE  
INTERÉS PRIORITARIO  
URBANIZACIÓN VILLA DEL  
ROSARIO IRA. ETAPA

DISEÑO:

REVISO:  
  
ING. JUAN CARLOS JACOME  
MAT: 54202121040 NTS  
SECRETARIO DE PLANTACIÓN Y  
OBRAS PUBLICAS MUNICIPALES

**REFERENCIAS :**

NOTAS:


FECHA	REVISIÓN	REVISO APROBÓ

CONTENIDO:  
  
O B R A S E X I S T E N T E S

DÍGITO:  
  
YEFREI CASELLES  
CEL. 3182039075

ESCALA:  
1\_750

REVISIÓN	PLANO Nº	PLANCHIA Nº
	C-PP003.DWG	O3
		DE
		07

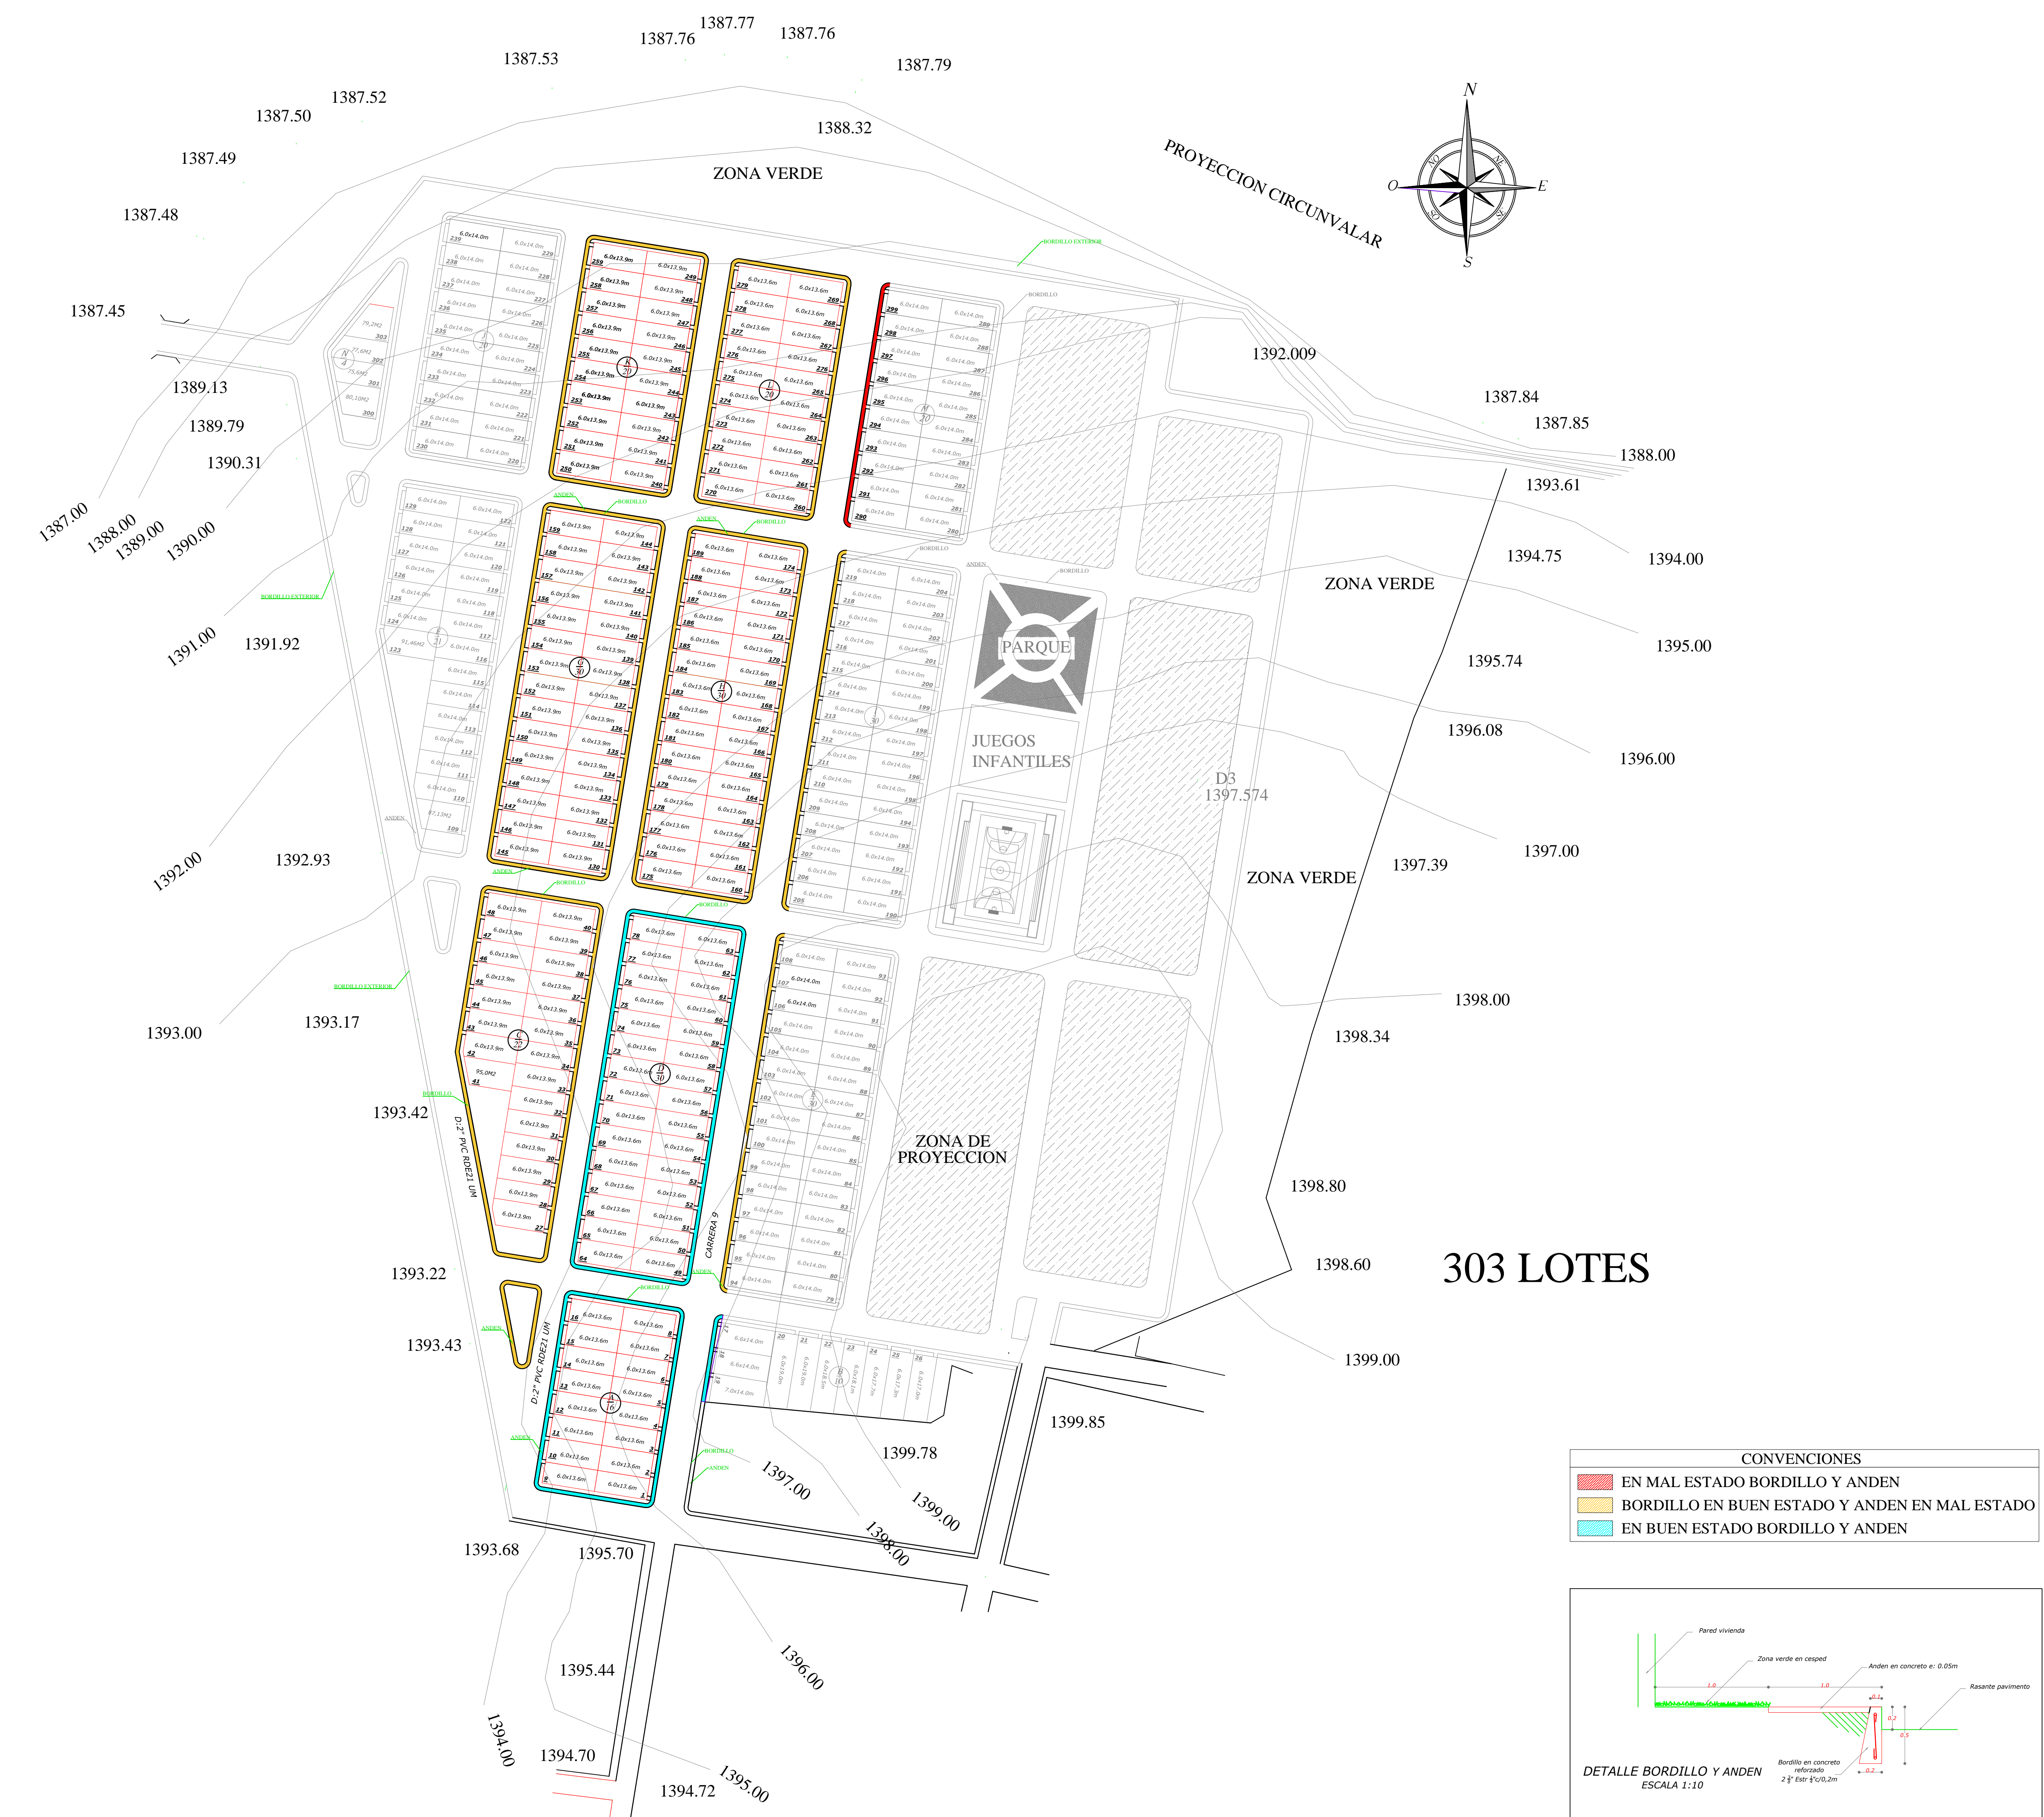

CONVENCIONES

<span style="background-color: red; border: 1px solid black; width: 10px; height: 10px; display: inline-block;"></span>	EN MAL ESTADO BORDILLO Y ANDEN
<span style="background-color: yellow; border: 1px solid black; width: 10px; height: 10px; display: inline-block;"></span>	BORDILLO EN BUEN ESTADO Y ANDEN EN MAL ESTADO
<span style="background-color: cyan; border: 1px solid black; width: 10px; height: 10px; display: inline-block;"></span>	EN BUEN ESTADO BORDILLO Y ANDEN

