



MUNICIPIO DE ABREGO  
NORTE DE SANTANDER



EFRAIN PALACIOS JAIMES  
ALCALDE 2012 - 2015

PROYECTO:  
  
PROYECTO DE VIVIENDA DE  
INTERÉS PRIORITARIO  
URBANIZACIÓN VILLA DEL  
ROSARIO IRA. ETAPA

DISEÑO:

REVISO:  
  
ING. JUAN CARLOS JACOME  
MAT: 54202121040 NTS  
SECRETARIO DE PLANTACIÓN Y  
OBRAS PUBLICAS MUNICIPALES

REFERENCIAS :

NOTAS:

REVISIONES




FECHA	REVISIÓN	REVISO APROBÓ

CONTENIDO:  
  
PLANTA HIDRÁULICA

DÍGITO:  
  
YEFREI CASELLES  
CEL. 3182039075

ESCALA:  
1\_750

REVISIÓN	PLANO Nº	PLANCHA Nº
	C-PP004.DWG	O4
		DE
		07

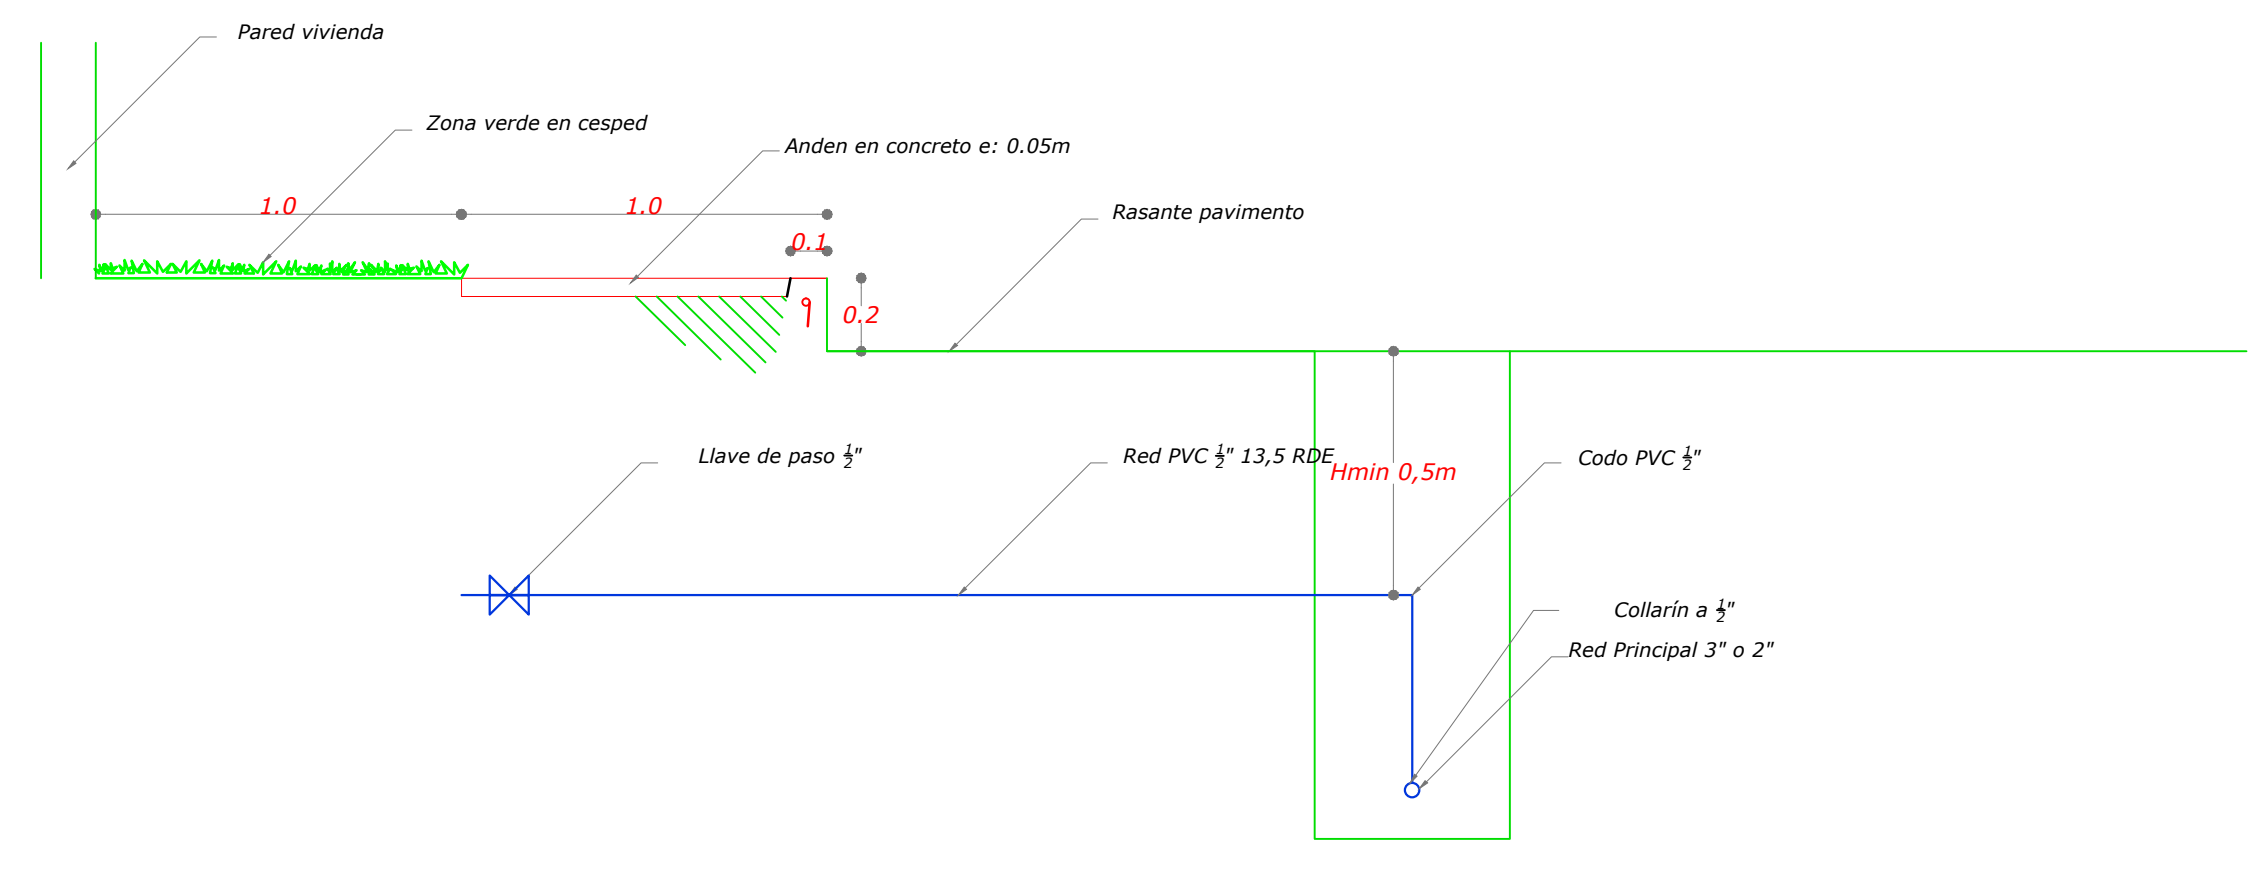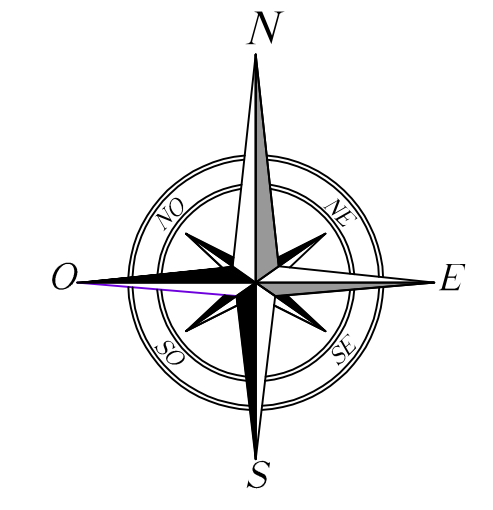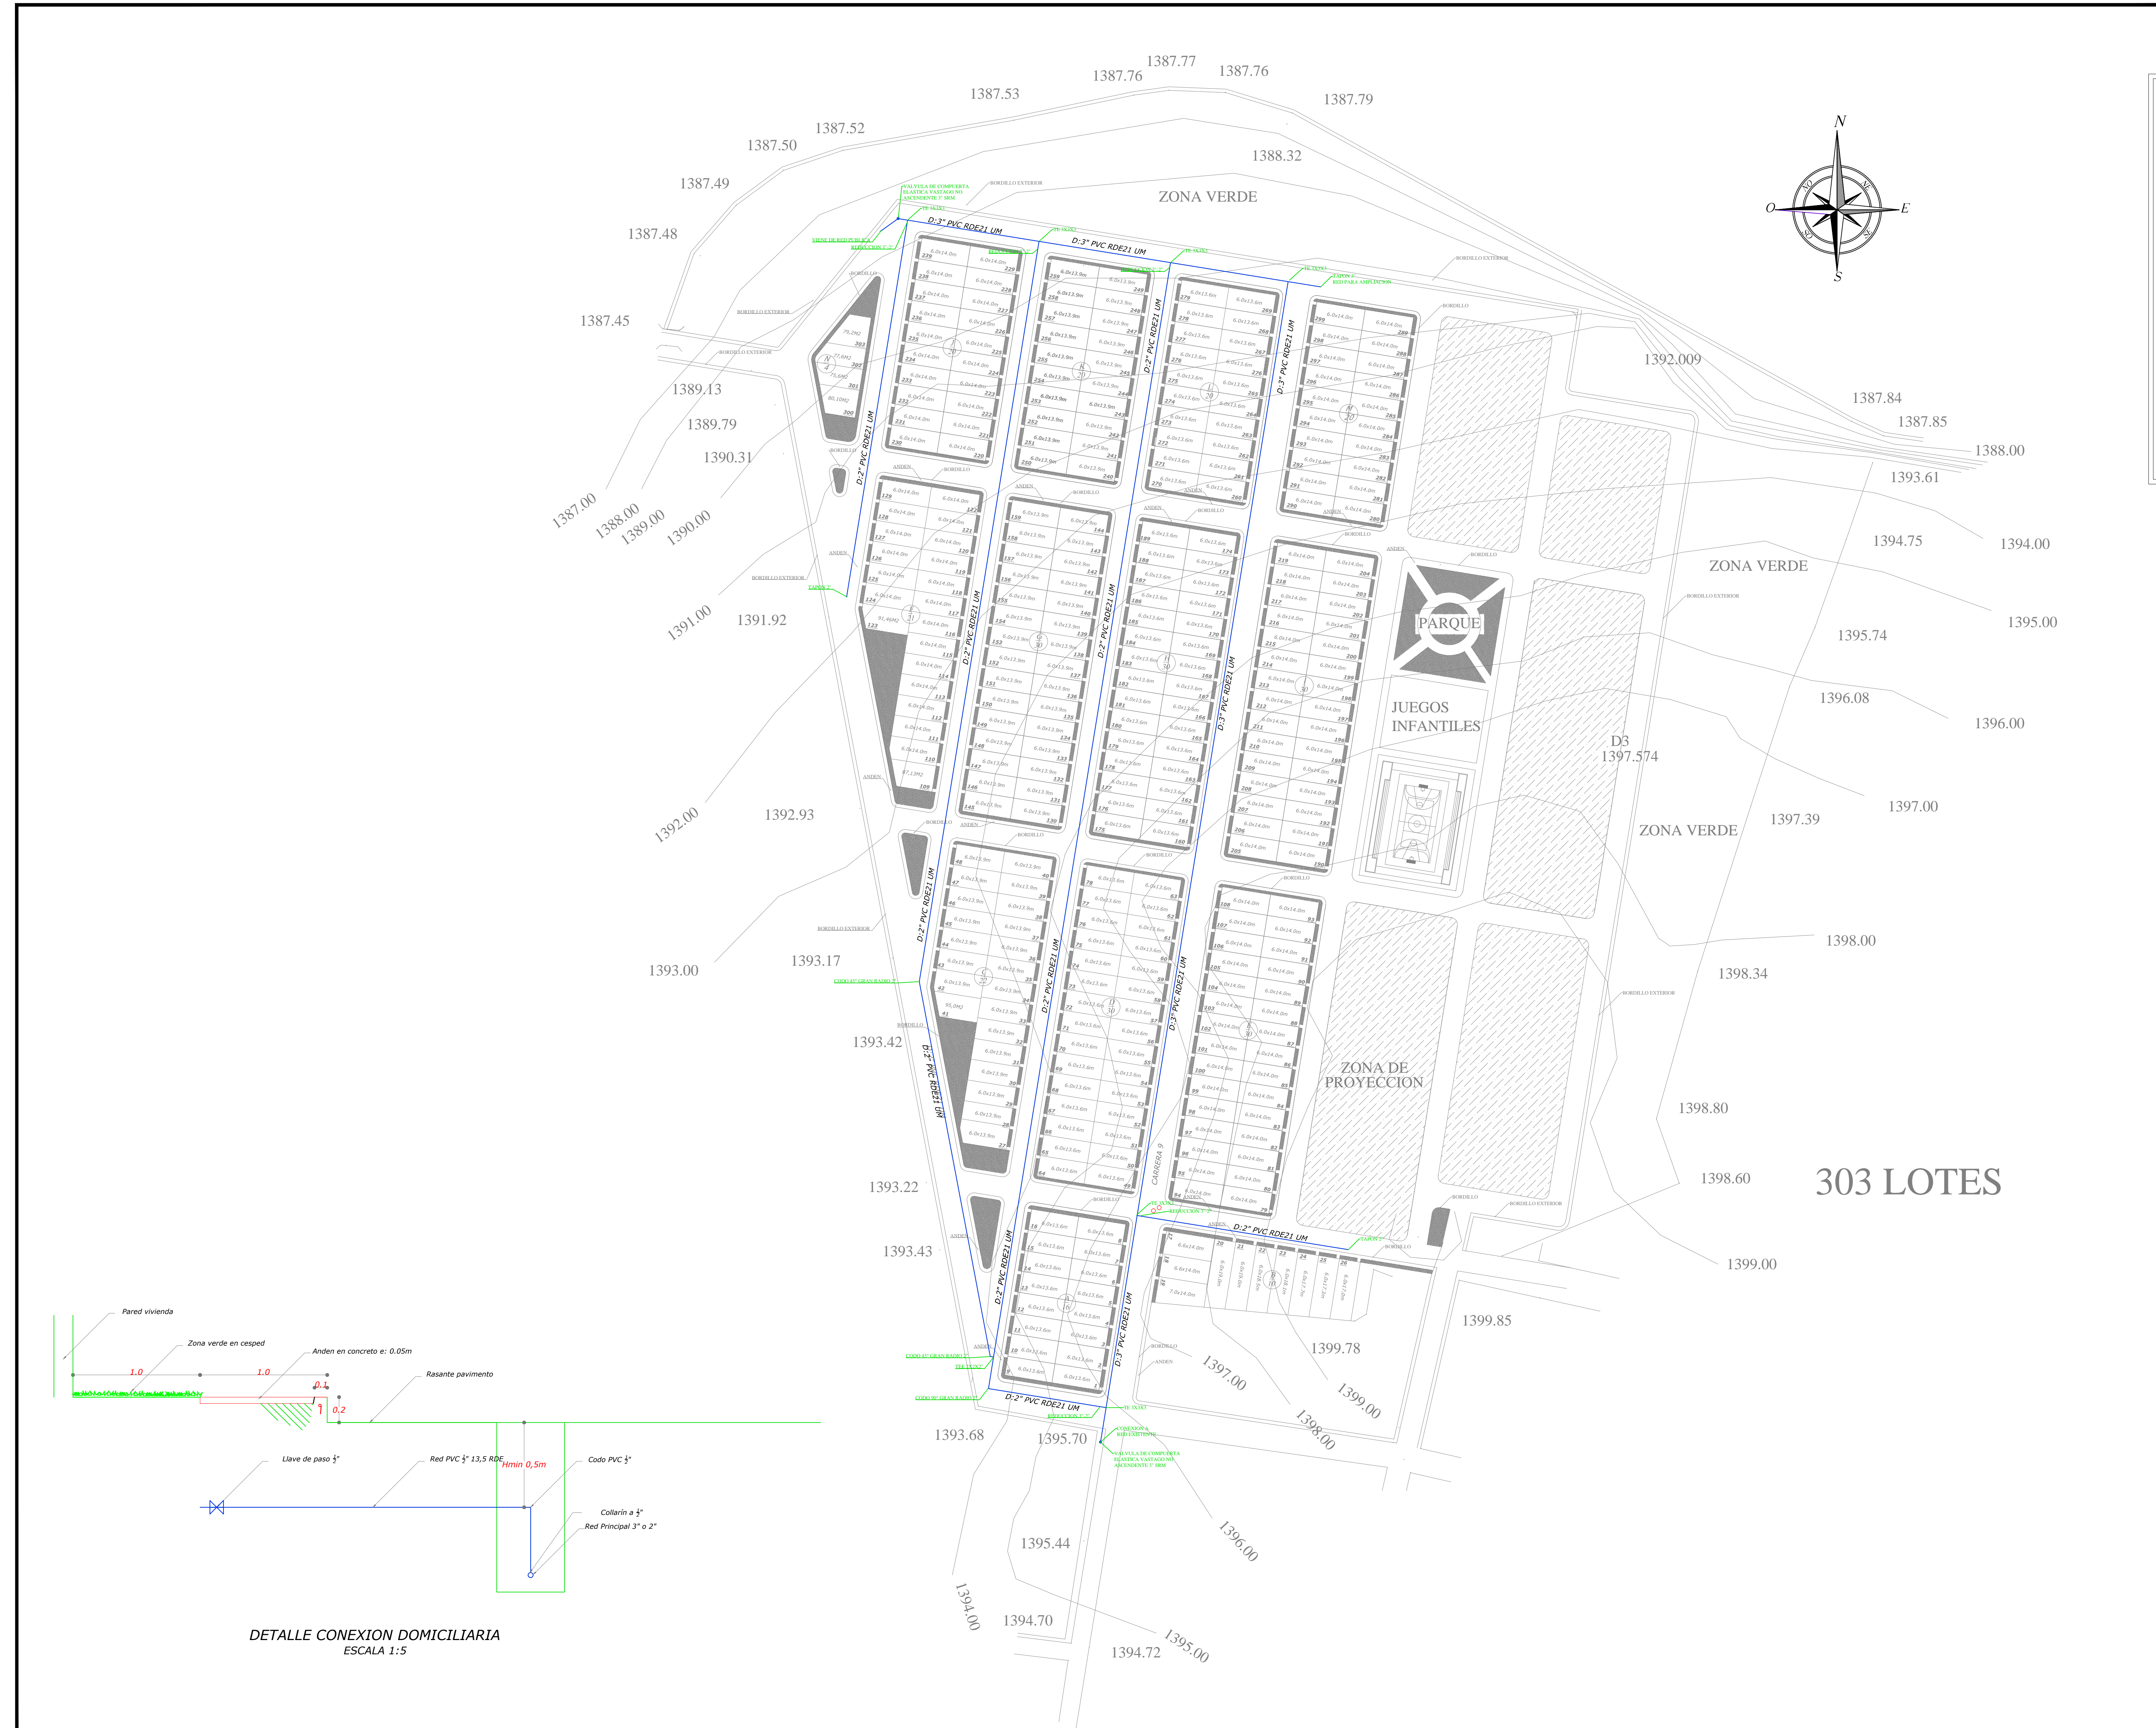

DETALLE CONEXION DOMICILIARIA  
ESCALA 1:5