


CUADRO DE ÁREAS		
MANZ	LOTE	ÁREA (M2)
A	LOTE 1.	81.60
	LOTE 2.	81.60
	LOTE 3.	81.60
	LOTE 4.	81.60
	LOTE 5.	81.60
	LOTE 6.	81.60
	LOTE 7.	81.60
	LOTE 8.	81.60
	LOTE 9.	81.60
	LOTE 10.	81.60
	LOTE 11.	81.60
	LOTE 12.	81.60
	LOTE 13.	81.60
	LOTE 14.	81.60
	LOTE 15.	81.60
	LOTE 16.	81.60
B	LOTE 17.	92.40
	LOTE 18.	92.40
	LOTE 19.	98.00
	LOTE 20.	114.00
	LOTE 21.	114.00
	LOTE 22.	111.00
	LOTE 23.	108.60
	LOTE 24.	106.20
	LOTE 25.	103.80
	LOTE 26.	102.00
C	LOTE 27.	83.40
	LOTE 28.	83.40
	LOTE 29.	83.40
	LOTE 30.	83.40
	LOTE 31.	83.40
	LOTE 32.	83.40
	LOTE 33.	83.40
	LOTE 34.	83.40
	LOTE 35.	83.40
	LOTE 36.	83.40
	LOTE 37.	83.40
	LOTE 38.	83.40
	LOTE 39.	83.40
	LOTE 40.	83.40
	LOTE 41.	85.00
	LOTE 42.	89.50
	LOTE 43.	83.40
	LOTE 44.	83.40
	LOTE 45.	83.40
	LOTE 46.	83.40
	LOTE 47.	83.40
	LOTE 48.	83.40
D	LOTE 49.	81.60
	LOTE 50.	81.60
	LOTE 51.	81.60
	LOTE 52.	81.60
	LOTE 53.	81.60
	LOTE 54.	81.60
	LOTE 55.	81.60
	LOTE 56.	81.60
	LOTE 57.	81.60
	LOTE 58.	81.60
	LOTE 59.	81.60
	LOTE 60.	81.60
	LOTE 61.	81.60
	LOTE 62.	81.60
	LOTE 63.	81.60
	LOTE 64.	81.60
	LOTE 65.	81.60
	LOTE 66.	81.60
	LOTE 67.	81.60
	LOTE 68.	81.60
	LOTE 69.	81.60
	LOTE 70.	81.60
	LOTE 71.	81.60
	LOTE 72.	81.60
	LOTE 73.	81.60
	LOTE 74.	81.60
	LOTE 75.	81.60
	LOTE 76.	81.60
	LOTE 77.	81.60
	LOTE 78.	81.60
E	LOTE 79.	84.00
	LOTE 80.	84.00
	LOTE 81.	84.00
	LOTE 82.	84.00
	LOTE 83.	84.00
	LOTE 84.	84.00
	LOTE 85.	84.00
	LOTE 86.	84.00
	LOTE 87.	84.00
	LOTE 88.	84.00
	LOTE 89.	84.00
	LOTE 90.	84.00
	LOTE 91.	84.00
	LOTE 92.	84.00
	LOTE 93.	84.00
	LOTE 94.	84.00
	LOTE 95.	84.00
	LOTE 96.	84.00
	LOTE 97.	84.00
	LOTE 98.	84.00
	LOTE 99.	84.00
	LOTE 100.	84.00
	LOTE 101.	84.00
	LOTE 102.	84.00
	LOTE 103.	84.00
	LOTE 104.	84.00
	LOTE 105.	84.00
	LOTE 106.	84.00
	LOTE 107.	84.00
	LOTE 108.	84.00

CUADRO DE ÁREAS		
MANZ	LOTE	ÁREA (M2)
F	LOTE 109.	87.13
	LOTE 110.	89.50
	LOTE 111.	84.00
	LOTE 112.	84.00
	LOTE 113.	84.00
	LOTE 114.	84.00
	LOTE 115.	84.00
	LOTE 116.	84.00
	LOTE 117.	84.00
	LOTE 118.	84.00
	LOTE 119.	84.00
	LOTE 120.	84.00
	LOTE 121.	84.00
	LOTE 122.	84.00
	LOTE 123.	84.00
	LOTE 124.	84.00
	LOTE 125.	84.00
	LOTE 126.	84.00
	LOTE 127.	84.00
	LOTE 128.	84.00
	LOTE 129.	84.00
G	LOTE 130.	83.40
	LOTE 131.	83.40
	LOTE 132.	83.40
	LOTE 133.	83.40
	LOTE 134.	83.40
	LOTE 135.	83.40
	LOTE 136.	83.40
	LOTE 137.	83.40
	LOTE 138.	83.40
	LOTE 139.	83.40
	LOTE 140.	83.40
	LOTE 141.	83.40
	LOTE 142.	83.40
	LOTE 143.	83.40
	LOTE 144.	83.40
	LOTE 145.	83.40
	LOTE 146.	83.40
	LOTE 147.	83.40
	LOTE 148.	83.40
	LOTE 149.	83.40
	LOTE 150.	83.40
	LOTE 151.	83.40
	LOTE 152.	83.40
	LOTE 153.	83.40
	LOTE 154.	83.40
	LOTE 155.	83.40
	LOTE 156.	83.40
	LOTE 157.	83.40
	LOTE 158.	83.40
	LOTE 159.	83.40
H	LOTE 160.	81.60
	LOTE 161.	81.60
	LOTE 162.	81.60
	LOTE 163.	81.60
	LOTE 164.	81.60
	LOTE 165.	81.60
	LOTE 166.	81.60
	LOTE 167.	81.60
	LOTE 168.	81.60
	LOTE 169.	81.60
	LOTE 170.	81.60
	LOTE 171.	81.60
	LOTE 172.	81.60
	LOTE 173.	81.60
	LOTE 174.	81.60
	LOTE 175.	81.60
	LOTE 176.	81.60
	LOTE 177.	81.60
	LOTE 178.	81.60
	LOTE 179.	81.60
	LOTE 180.	81.60
	LOTE 181.	81.60
	LOTE 182.	81.60
	LOTE 183.	81.60
	LOTE 184.	81.60
	LOTE 185.	81.60
	LOTE 186.	81.60
	LOTE 187.	81.60
	LOTE 188.	81.60
	LOTE 189.	81.60
I	LOTE 190.	84.00
	LOTE 191.	84.00
	LOTE 192.	84.00
	LOTE 193.	84.00
	LOTE 194.	84.00
	LOTE 195.	84.00
	LOTE 196.	84.00
	LOTE 197.	84.00
	LOTE 198.	84.00
	LOTE 199.	84.00
	LOTE 200.	84.00
	LOTE 201.	84.00
	LOTE 202.	84.00
	LOTE 203.	84.00
	LOTE 204.	84.00
	LOTE 205.	84.00
	LOTE 206.	84.00
	LOTE 207.	84.00
	LOTE 208.	84.00
	LOTE 209.	84.00
	LOTE 210.	84.00
	LOTE 211.	84.00
	LOTE 212.	84.00
	LOTE 213.	84.00
	LOTE 214.	84.00
	LOTE 215.	84.00
	LOTE 216.	84.00
	LOTE 217.	84.00
	LOTE 218.	84.00
	LOTE 219.	84.00

CUADRO DE ÁREAS		
MANZ	LOTE	ÁREA (M2)
J	LOTE 220.	84.00
	LOTE 221.	84.00
	LOTE 222.	84.00
	LOTE 223.	84.00
	LOTE 224.	84.00
	LOTE 225.	84.00
	LOTE 226.	84.00
	LOTE 227.	84.00
	LOTE 228.	84.00
	LOTE 229.	84.00
	LOTE 230.	84.00
	LOTE 231.	84.00
	LOTE 232.	84.00
	LOTE 233.	84.00
	LOTE 234.	84.00
	LOTE 235.	84.00
	LOTE 236.	84.00
	LOTE 237.	84.00
	LOTE 238.	84.00
	LOTE 239.	84.00
K	LOTE 240.	83.40
	LOTE 241.	83.40
	LOTE 242.	83.40
	LOTE 243.	83.40
	LOTE 244.	83.40
	LOTE 245.	83.40
	LOTE 246.	83.40
	LOTE 247.	83.40
	LOTE 248.	83.40
	LOTE 249.	83.40
	LOTE 250.	83.40
	LOTE 251.	83.40
	LOTE 252.	83.40
	LOTE 253.	83.40
	LOTE 254.	83.40
	LOTE 255.	83.40
	LOTE 256.	83.40
	LOTE 257.	83.40
	LOTE 258.	83.40
	LOTE 259.	83.40
L	LOTE 260.	81.60
	LOTE 261.	81.60
	LOTE 262.	81.60
	LOTE 263.	81.60
	LOTE 264.	81.60
	LOTE 265.	81.60
	LOTE 266.	81.60
	LOTE 267.	81.60
	LOTE 268.	81.60
	LOTE 269.	81.60
	LOTE 270.	81.60
	LOTE 271.	81.60
	LOTE 272.	81.60
	LOTE 273.	81.60
	LOTE 274.	81.60
	LOTE 275.	81.60
	LOTE 276.	81.60
	LOTE 277.	81.60
	LOTE 278.	81.60
	LOTE 279.	81.60
M	LOTE 280.	84.00
	LOTE 281.	84.00
	LOTE 282.	84.00
	LOTE 283.	84.00
	LOTE 284.	84.00
	LOTE 285.	84.00
	LOTE 286.	84.00
	LOTE 287.	84.00
	LOTE 288.	84.00
	LOTE 289.	84.00
	LOTE 290.	84.00
	LOTE 291.	84.00
	LOTE 292.	84.00
	LOTE 293.	84.00
	LOTE 294.	84.00
	LOTE 295.	84.00
	LOTE 296.	84.00
	LOTE 297.	84.00
	LOTE 298.	84.00
	LOTE 299.	84.00
N	LOTE 300.	80.10
	LOTE 301.	75.60
	LOTE 302.	77.60
	LOTE 303.	79.20

CUADRO DE ÁREAS	
ANDEN	2940 ML
ZONA VERDE	1946 M2
ZONA SESIÓN	2296 M2

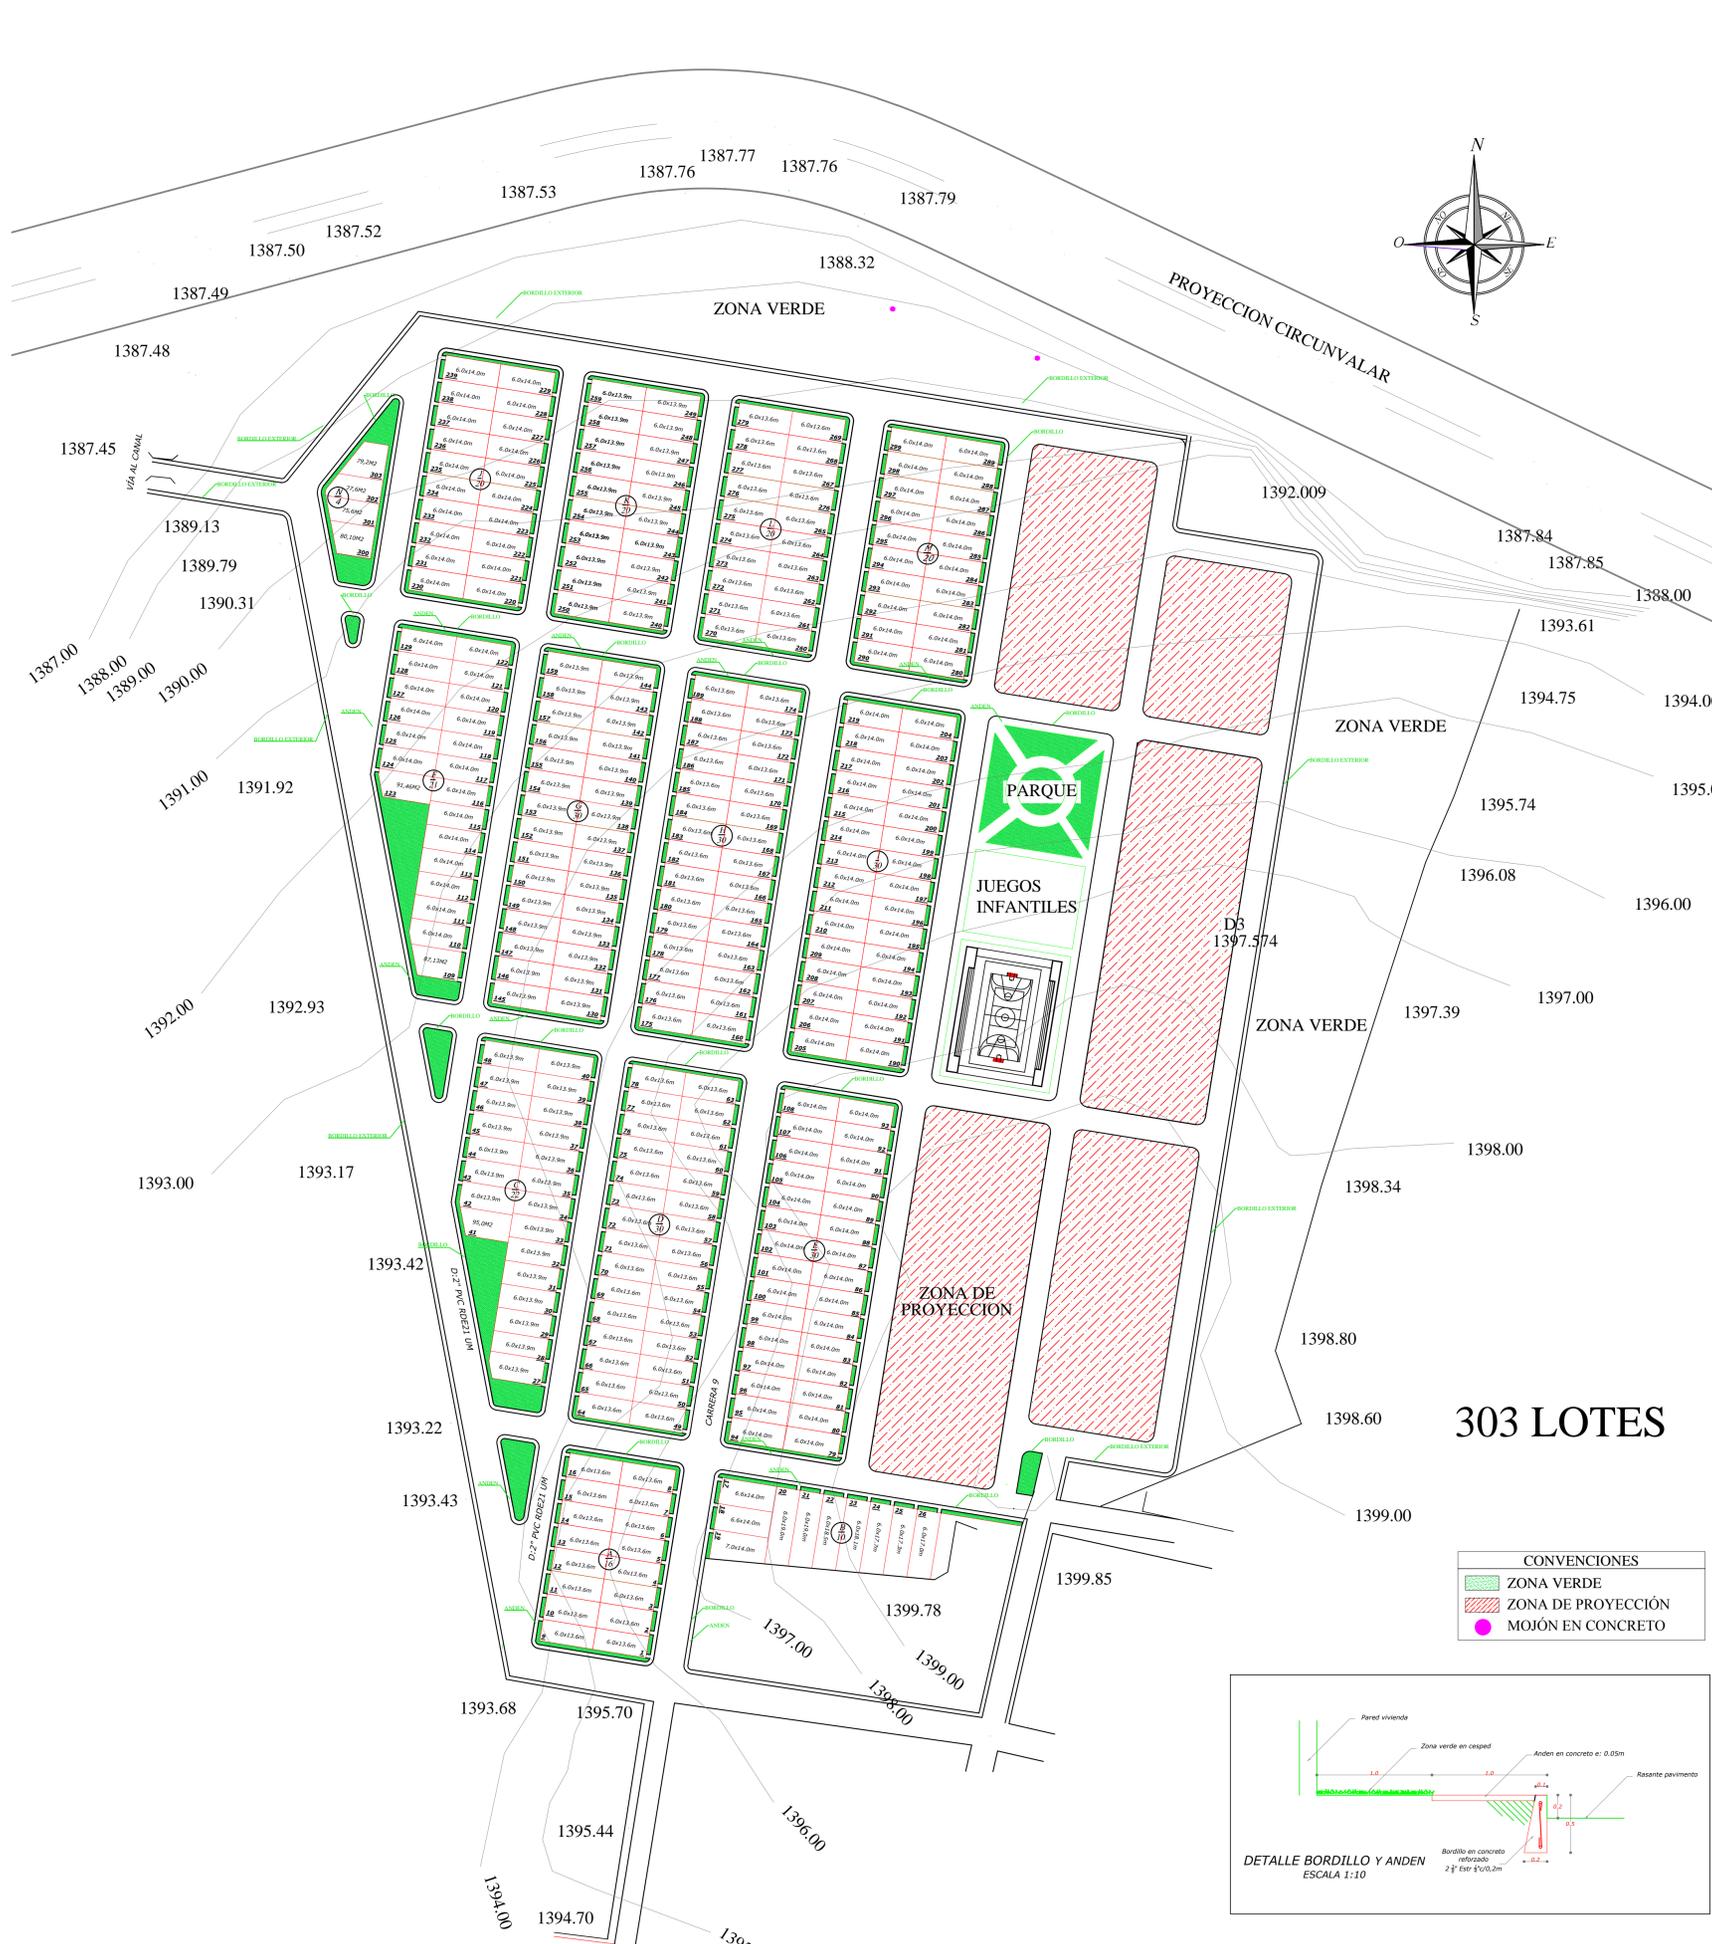



MUNICIPIO DE ABREGO NORTE DE SANTANDER



Amor Si Todos Unidos...

EFRAIN PALACIOS JAIMES
ALCALDE 2012 - 2015

PROYECTO:
PROYECTO DE VIVIENDA DE INTERÉS PRIORITARIO URBANIZACIÓN VILLA DEL ROSARIO IRA. ETAPA

DISEÑO:
ING. JUAN CARLOS JACOME
MAT: 54202121040 NTS
SECRETARIO DE PLANTACIÓN Y OBRAS PUBLICAS MUNICIPALES

REFERENCIAS :
NOTAS:

REVISIONES		
FECHA	REVISIÓN	REVISO APROBÓ

CONTENIDO:
LOTEO Y OBRAS DE URBANISMO IRA ETAPA Y CUADRO DE ÁREAS

DÍGITO:
YEFREI CASELLES
CEL. 3182039075

ESCALA:
1_750

REVISIÓN	PLANO N°	PLANCHA N°
		O2
	C-PP002.DWG	DE 07