


CUADRO DE COORDENADAS UNIDAD DE EJECUCION II FASE IV

LADO EST	PV	RUMBO	DISTANCIA	V	COORDENADAS	
					NORTE (Y)	ESTE (X)
				38	812,661.5377	869,059.2679
38	35	S 53°57'27.19" O	897.952	39	812,133.1965	868,333.2003
35	36	N 20°36'19.30" E	472.026	36	812,575.0255	868,499.3201
36	37	N 20°09'09.12" E	38.879	37	812,611.5239	868,512.7146
37	1	N 20°09'09.38" E	433.326	1	813,018.3205	868,662.0047
1	43	S 38°57'41.87" E	37.612	43	812,989.0750	868,685.6548
43	44	S 23°13'58.96" E	127.827	44	812,871.6139	868,736.0789
44	45	S 30°34'45.77" E	101.665	45	812,784.0883	868,787.7989
45	46	S 32°07'17.85" E	88.194	46	812,709.3953	868,834.6930
46	47	S 43°59'51.68" E	30.154	47	812,687.7038	868,855.6386
47	48	S 52°28'57.62" E	20.513	48	812,675.2112	868,871.9090
48	49	S 61°45'33.64" E	24.719	49	812,663.5146	868,893.6860
49	50	S 71°01'41.49" E	20.002	50	812,657.0118	868,912.6016
50	51	S 83°24'37.95" E	37.780	51	812,652.6764	868,950.1325
51	52	N 86°50'45.71" E	39.531	52	812,654.8514	868,989.6039
52	53	N 78°31'25.98" E	39.513	53	812,662.7128	869,028.3268
53	54	N 75°44'57.57" E	29.700	54	812,670.0238	869,057.1126
54	38	S 14°15'02.43" E	8.756	38	812,661.5377	869,059.2679

SUPERFICIE = 190,516.95 m2

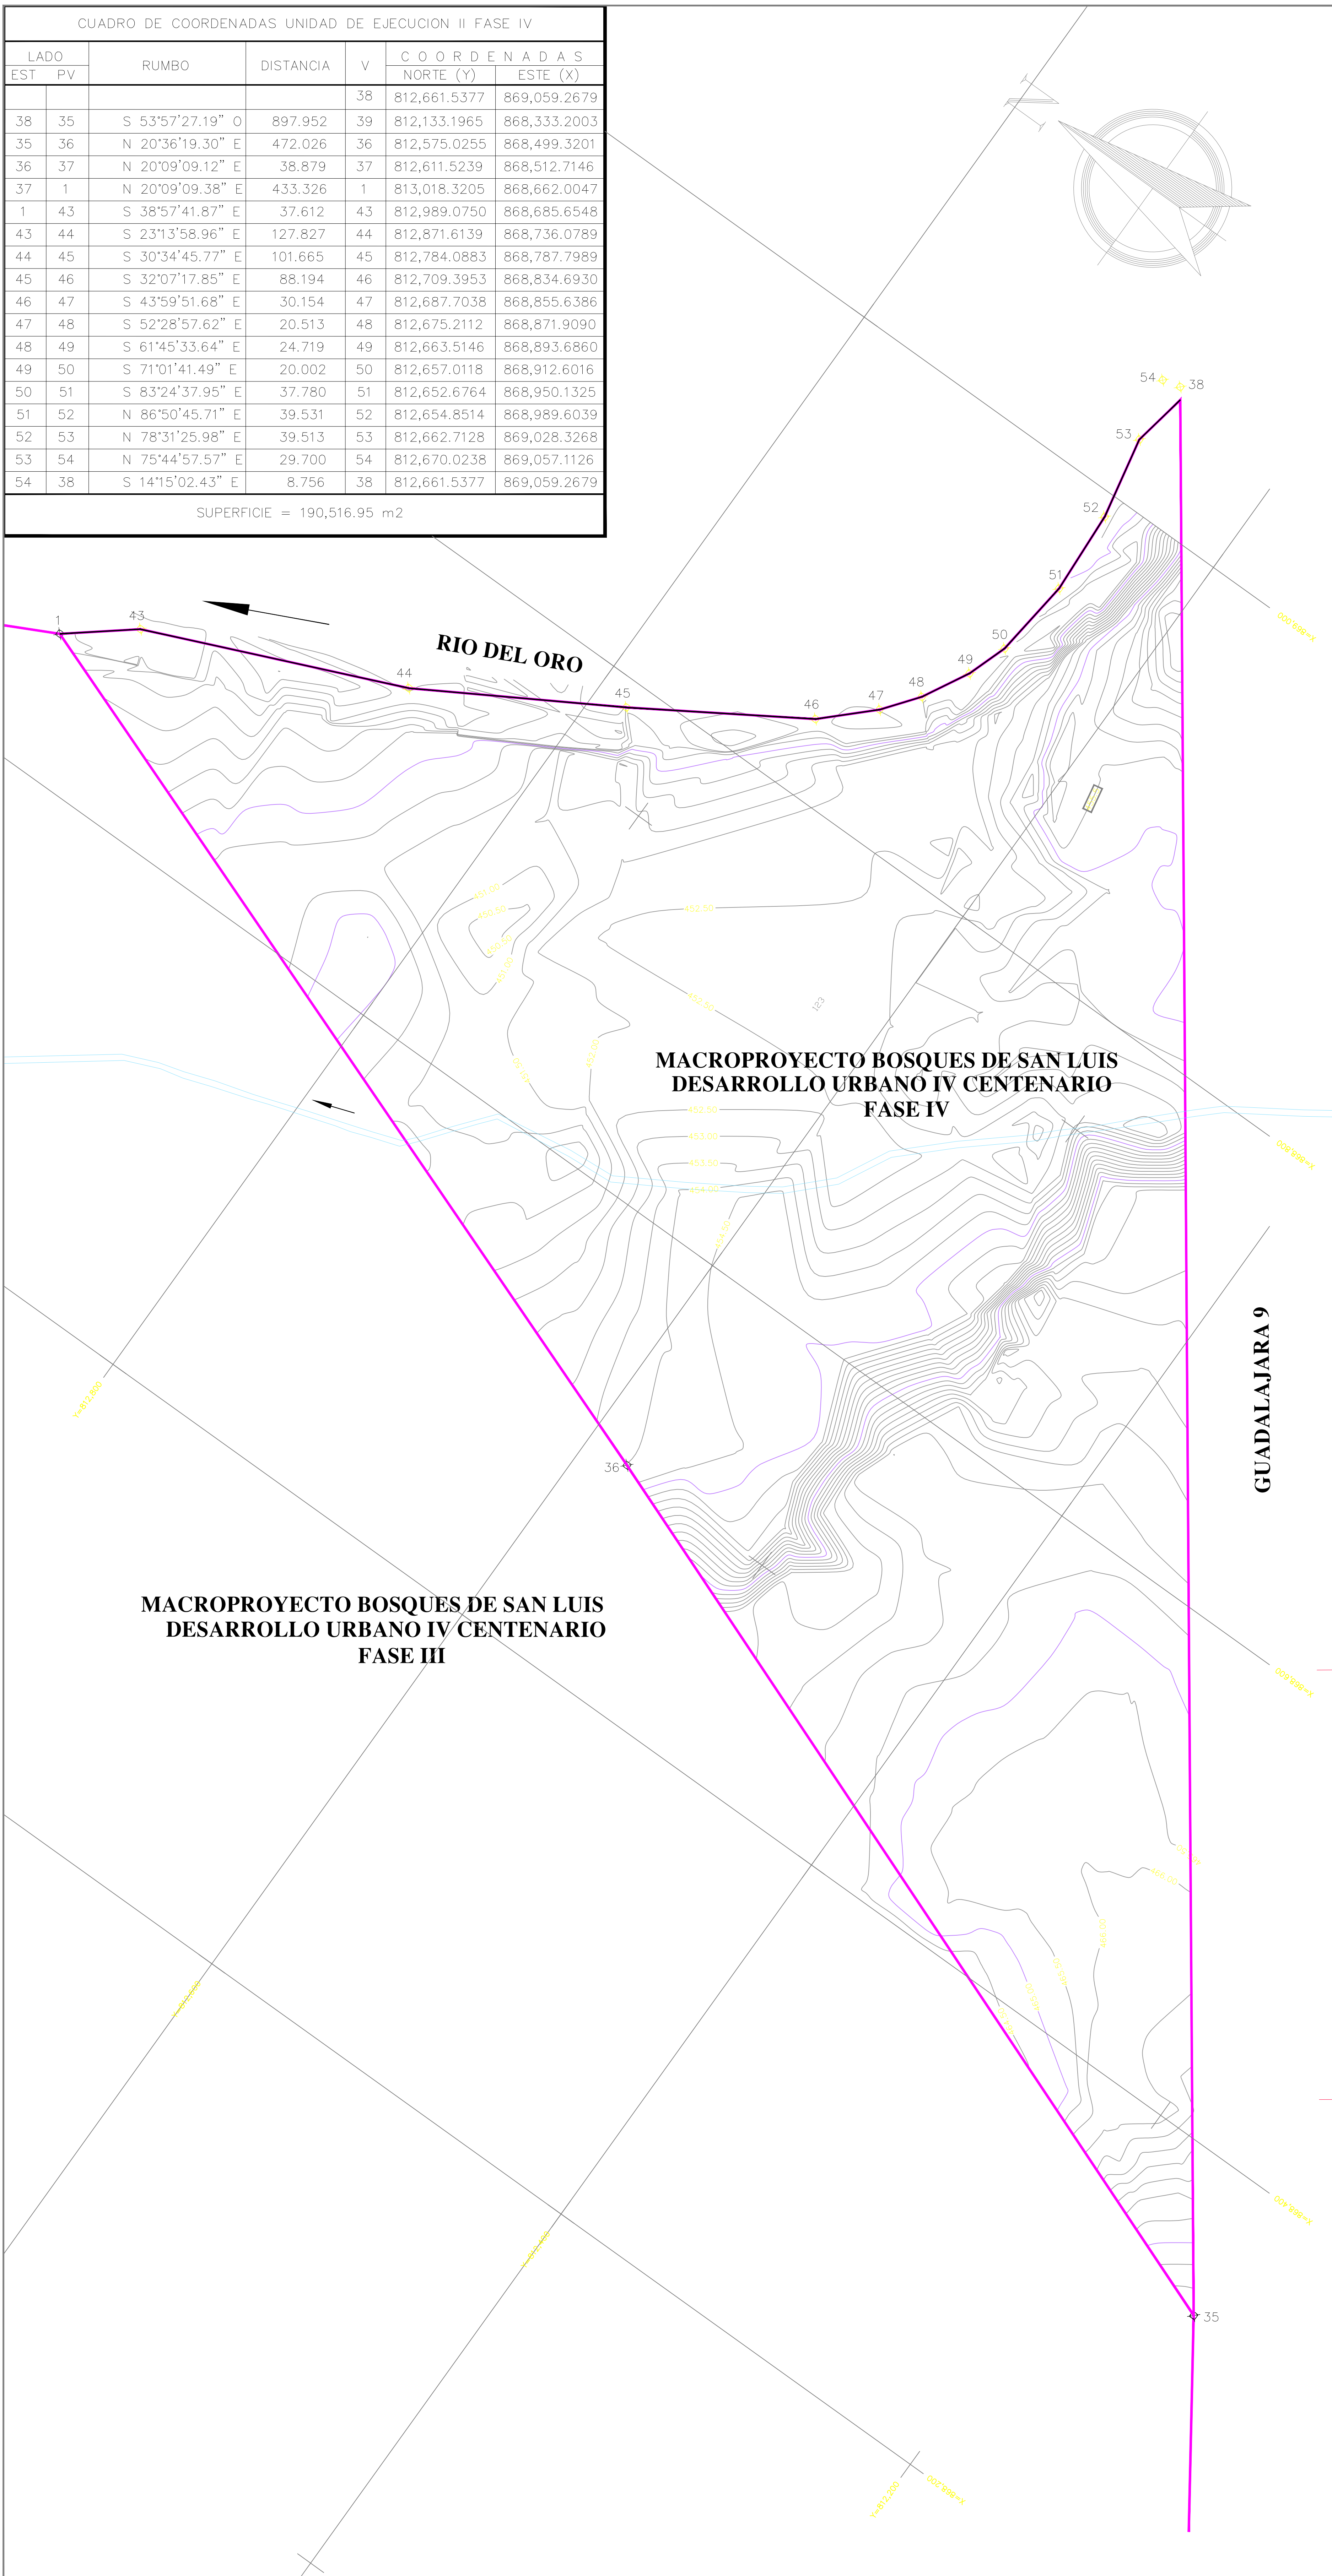

PROYECTO:  
**MACROPROYECTO DE INTERES SOCIAL NACIONAL PARA EL SUR DE COLOMBIA**  
**MACROPROYECTO BOSQUES DE SAN LUIS**  
**PROYECTO GENERAL**

ELABORO: ALCALDIA MUNICIPIO DE NEIVA  
 MODIFICACIONES AL DISEÑO:  
 ARQ. ALFONSO GALINDO CARRILLO  
 MATRICULA N° 25700-22540 CND  
 TOP. LUIS ALBERTO BARACALDO R.  
 LICENCIA PROFESIONAL N° L.P. 01-1203 CPNT  
 Vo. Bo.:  
 Arq. JESUS DARIO CASTRO ROJAS  
 DIRECTOR ADMINISTRATIVO DE VIVIENDA SOCIAL  
 MUNICIPIO DE NEIVA

CONTIENE:  
**M-5 LEVANTAMIENTO TOPOGRAFICO**  
 NOTA: ESTE PLANO ANULA Y REEMPLAZA EL PLANO M-5 ADOPTADO EN LA RESOLUCION 2368 DEL 18 DE DICIEMBRE DE 2008.

- CONVENCIONES:
- COTA CURVA DE NIVEL
  - CURVA DE NIVEL
  - LINDERO PROYECTO
  - ZONAS DE PROTECCION RIOS Y QUEBRADAS

Vo. Bo.:  
 GUILLERMO HERRERA CASTAÑO  
 DIRECTOR DE DESARROLLO TERRITORIAL

FUENTE:  
 ALCALDIA DE NEIVA  
 DEPARTAMENTO DE PLANEACION MUNICIPAL  
 MAPA BASE POT 2000

ESCALA: 1 \_\_\_\_\_ 2500  
 FECHA: JUNIO DE 2011

PLANO :  
**M-5**

DE :  
**M-13**