

CUADRO GENERAL DE AREAS

MOJON	ESTE	NORTE	DISTANCIA
1	89092.36	104225.37	148.77
2	89225.07	104292.60	127.82
3	89284.98	104179.69	15.25
4	89279.05	104167.19	138.26
5	89155.58	104104.97	135.99

AREA = 20218.08 M2

MOJON	ESTE	NORTE	DISTANCIA
1	88940.56	104219.91	116.64
2	89053.05	104250.54	5.61
3	89057.77	104248.50	36.31
4	89073.55	104215.79	21.11
6	89092.36	104225.37	135.99
7	89155.58	104104.97	144.07
41	89026.71	104040.58	198.78
1	88940.56	104219.91	


AREA = 25352.48 M2

AREA TOTAL = 45570.56 M2


LOCALIZACION

ESCALA 1:25000

S.D.P
Plano No. B348/1

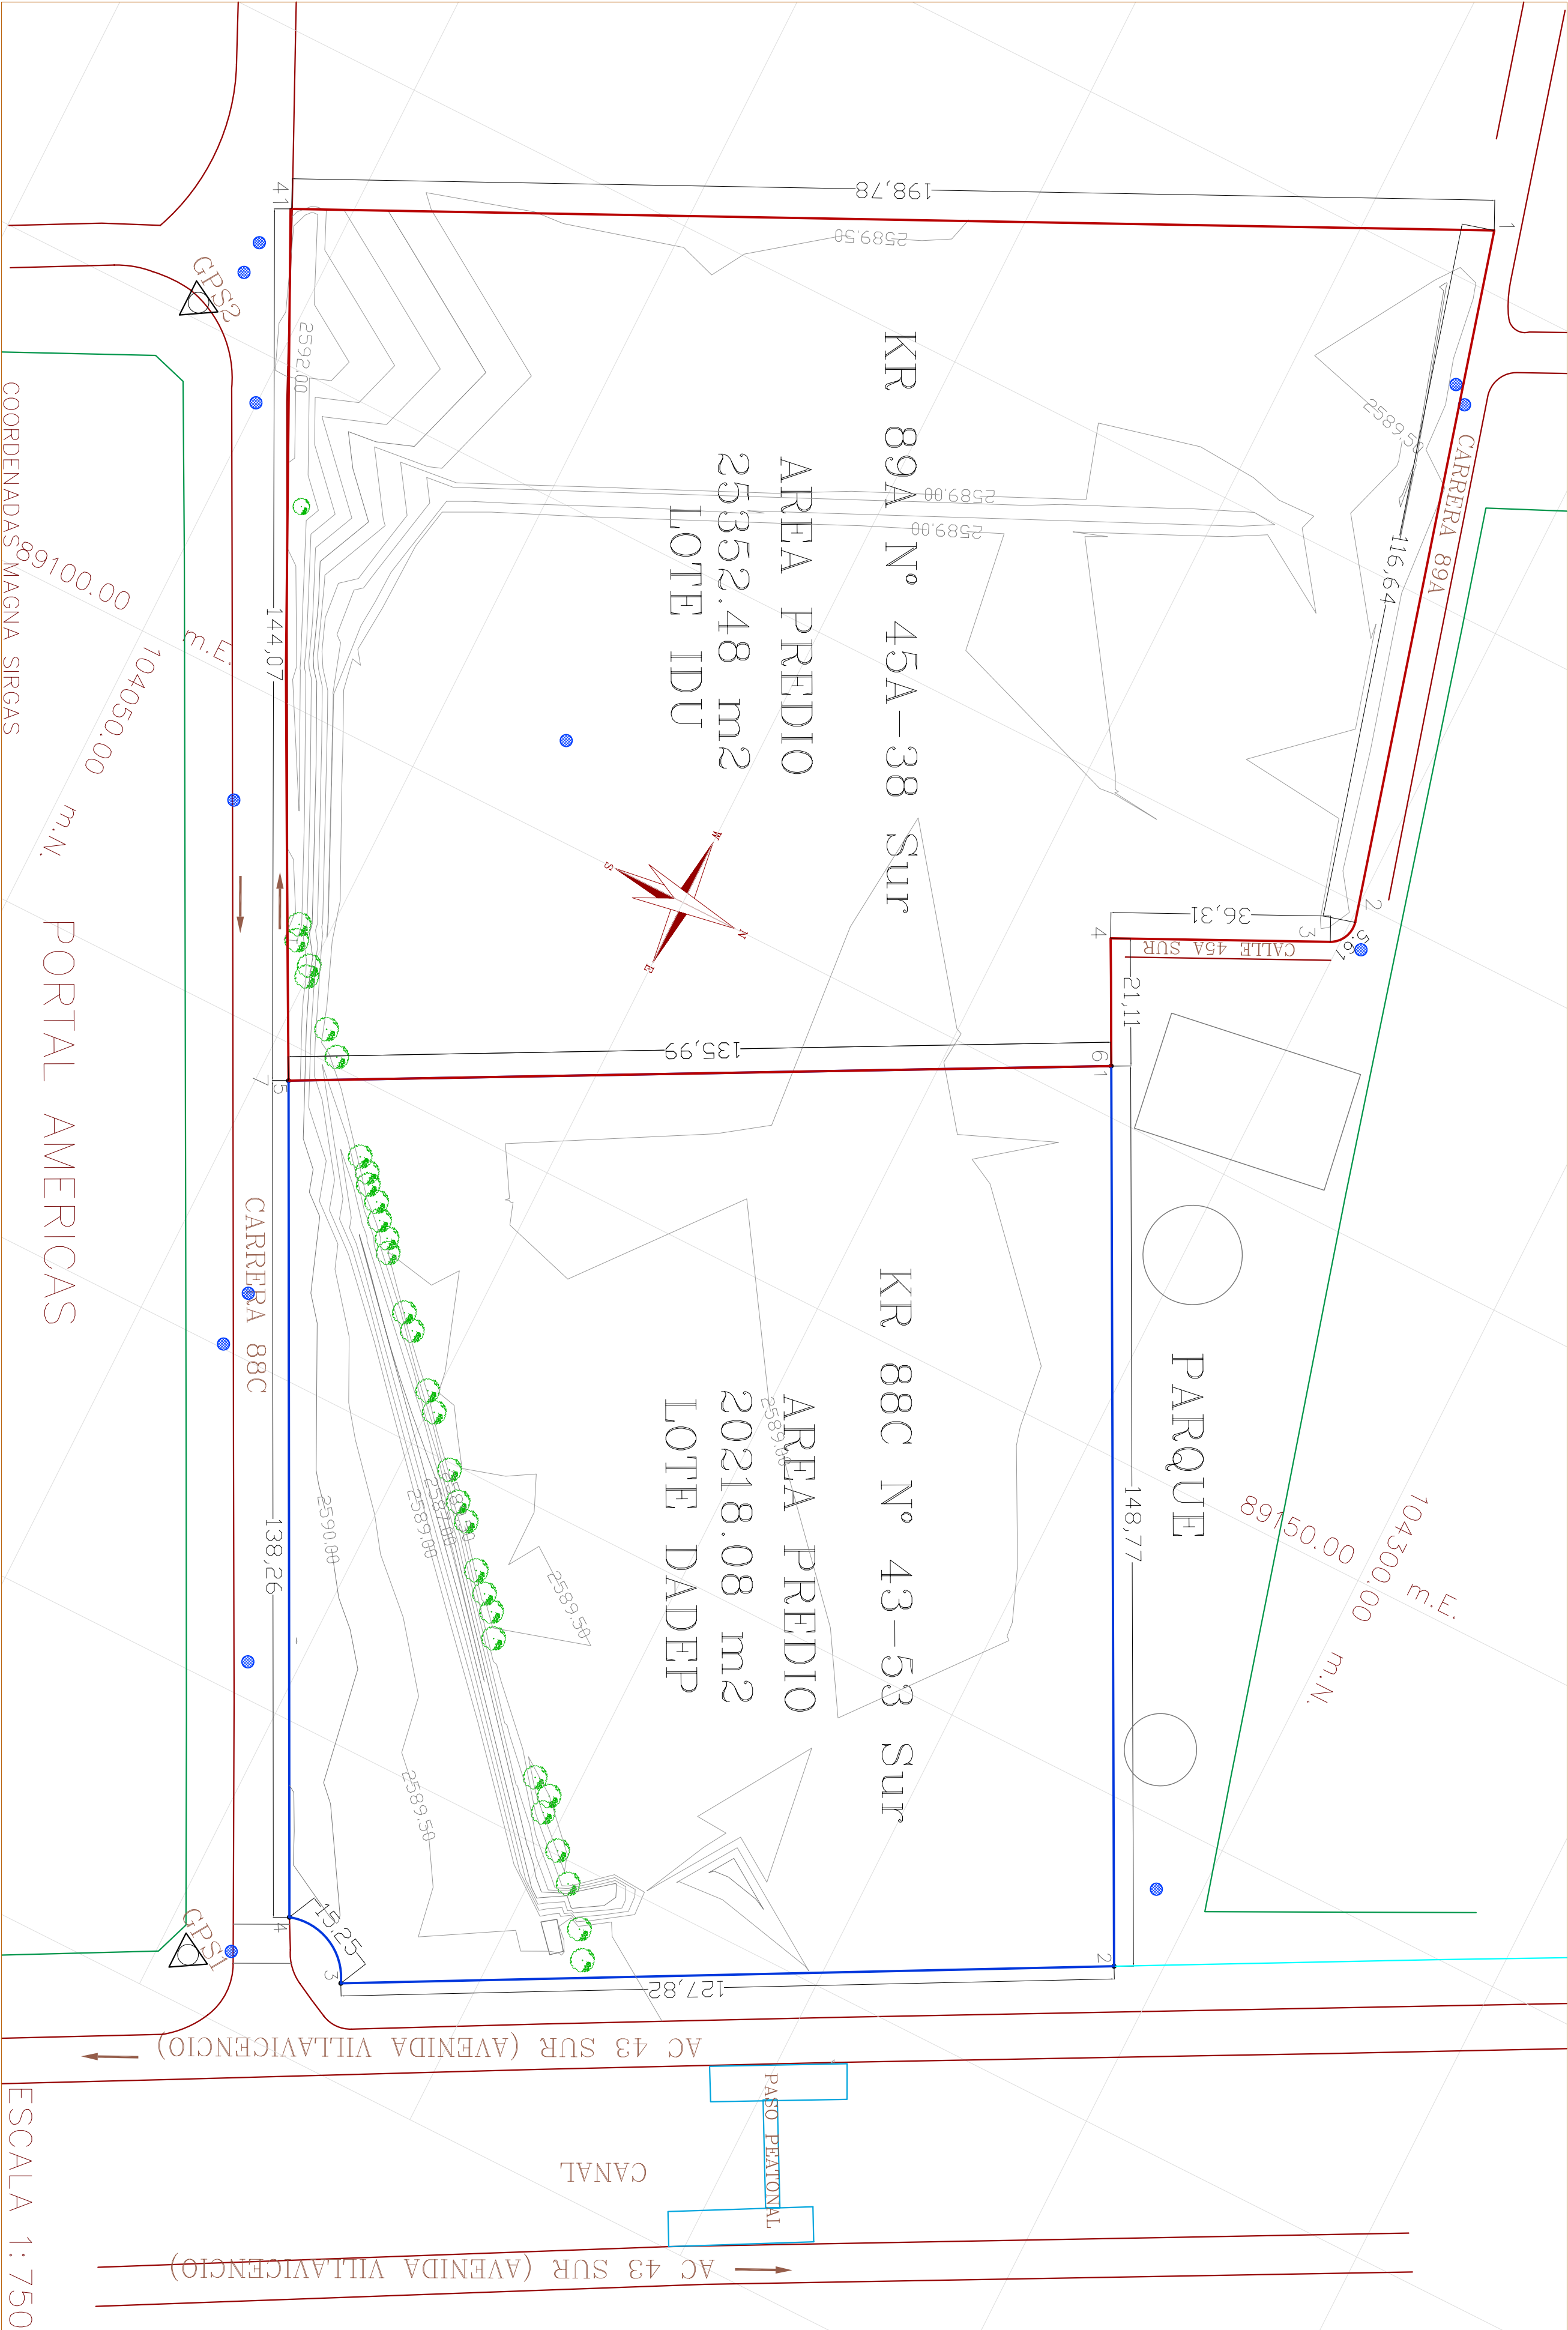

PLANO TOPOGRAFICO

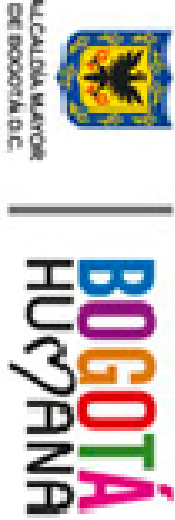

PREDIOS:

LAS MARGARITAS
ALCALDIA LOCAL: 8-KENNEDY

KR 89A N° 45A-38 Sur

DATOS DEL PREDIO
MATRICULA INMOBILIARIA N° 50S-40622081
ESCRITURA N°: 2580 del 08 de Noviembre de 2012
Notaría 36 de Bogotá
CHIP: AAA0233BNFT
BARMANPRE: 0043160202
AREA 25352.48 M2

KR 88C N° 43-53 Sur

DATOS DEL PREDIO
MATRICULA INMOBILIARIA N° 50S-40448206
ESCRITURA N°: 372 del 11 de febrero de 2005
Notaría 35 de Bogotá
CHIP: AAA0203SHNN
BARMANPRE: 0043161401
AREA 20218.08 M2

PROFESIONAL RESPONSABLE

FIRMA: _____
NOMBRE: SERGIO JOSUE PINTO
LICENCIA PROFESIONAL: 01-11306 CPNT

CONVENCIONES

- POZO EAAB

POZO TELEFONOS

LUMINARIA S.

POSTE ENERGIA

POSTE TELEFONO

TOPOGRAFICOS

BORDE VIA

CERRAMIENTO

ARBOL

PARAMENTOS

BOLARDO

CAJA SERVICIOS
-