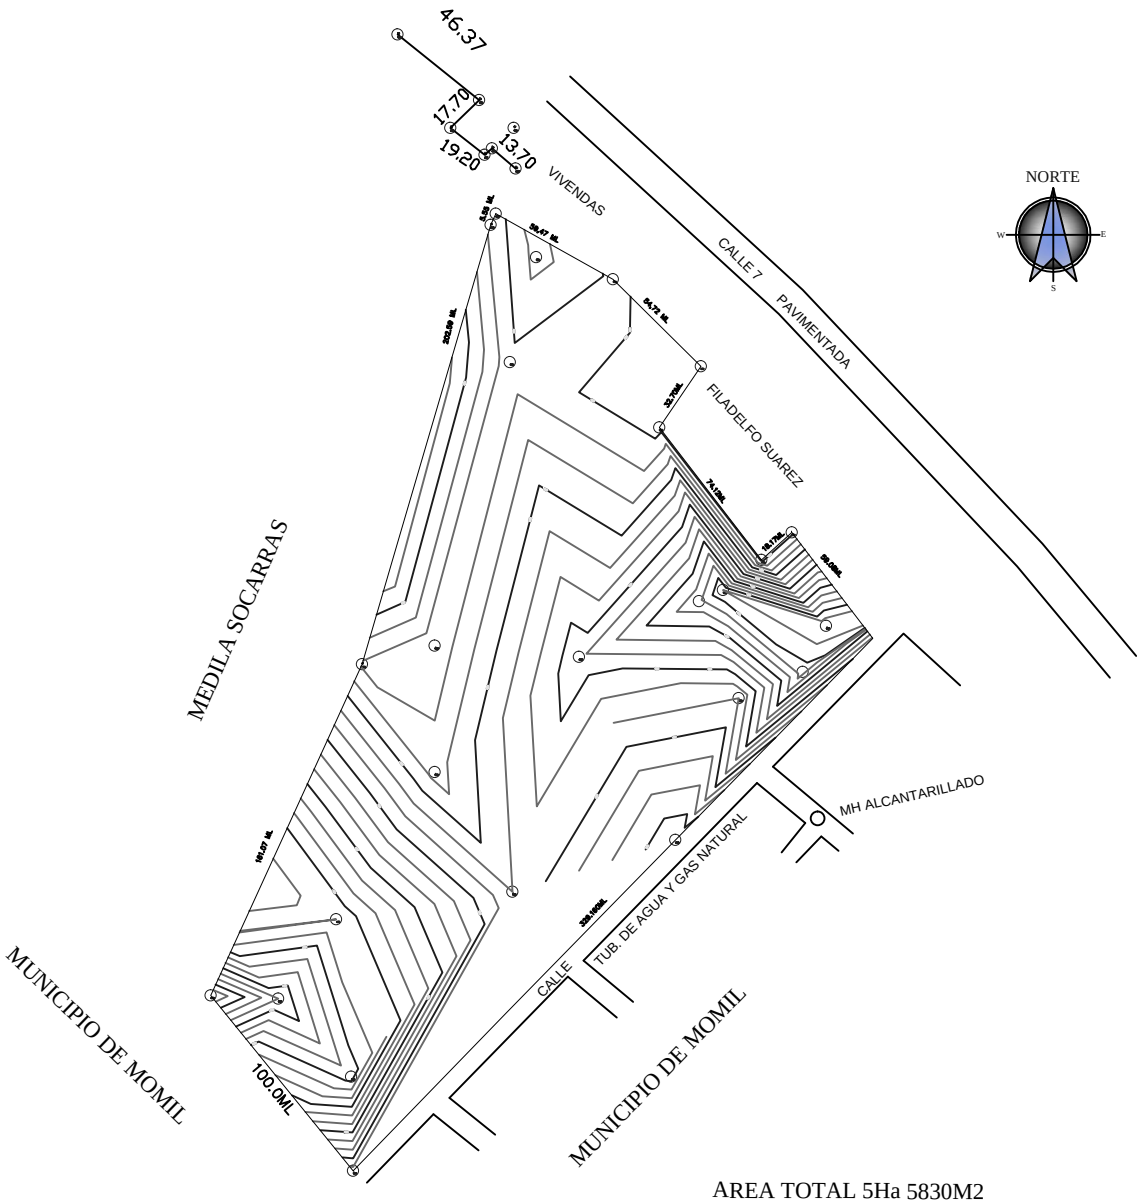

AREA TOTAL 5Ha 5830M2

Libertad y Orden

REPUBLICA DE COLOMBIA
DEPARTAMENTO DE CORDOBA
ALCALDIA DE MOMIL

Prosperidad para todos

PROYECTO:
URBANIZACION SAN FRANCISCO

LOCALIZACION:
MUNICIPIO DE MOMIL - CORDOBA

CONTIENE:
CURVAS DE NIVEL

ESCALA:
1: 1000

FECHA:
SEPTIEMBRE DE 2012

OBSERVACIONES:

DISE¤ O:
Arq. FRANCISCO HERNANDEZ ALVAREZ
Ing. ALFREDO SOTO MARTINEZ

DIGITé :
Arq. FRANCISCO HERNANDEZ ALVAREZ

APROBé :
Dr. JORGE CARLOS BITTAR DIAZ
Alcalde municipal

PLANO:
1 de 1