

PLANO DE LOCALIZACIÓN GENERAL

ESC 1:500

AFECTACIONES		
	DESCRIPCION	AREA
①	FRANJA AMBIENTAL	2484.16M2
②	VIA NACIONAL	2715.22M2
③	VIA INTERNA Y PARQUEADEROS	2981.52M2
④	ZONA VERDE Y SENDEROS	3515M2
⑤	CIRCULACION Y ZONAS VERDES	12001.21M2
⑥	AREA CONSTRUIDA PRIMER PISO	4868.18

AREA DEL LOTE : 28565.29 M2

CANTIDAD DE APARTAMNETOS Y TORRES			
	DESCRIPCION	NUMERO DE APARTAMENTOS	NUMERO DE TORRES
①	SECTOR 1	180	9
②	SECTOR 2	260	13
③	SECTOR 3	20	1
	TOTAL	460	23

CUADRO DE ÁREAS GENERALES

VIP- MULTIFAMILIAR NUEVO GIRON ESC 1:500

INFORMACION DE TORRES						
	DESCRIPCION	NUMERO DE APARTAMENTOS POR PISO	AREA POR PISO PRIVADO	ZONA COMUN POR PISO	TOTAL POR PISO	
①	TORRE TIPO	20	4	211.66M2	18.14M2	229.8M2
	TOTAL AREA CONSTRUIDA POR TORRE				1149 M2	

TOTAL CONSTRUIDO EN EL PROYECTO 26427 M2

VISTA GENERAL DEL PROYECTO


VIP- MULTIFAMILIAR NUEVO GIRON



PLANTA URBANÍSTICA


VIP- MULTIFAMILIAR NUEVO GIRON

ESC 1:500

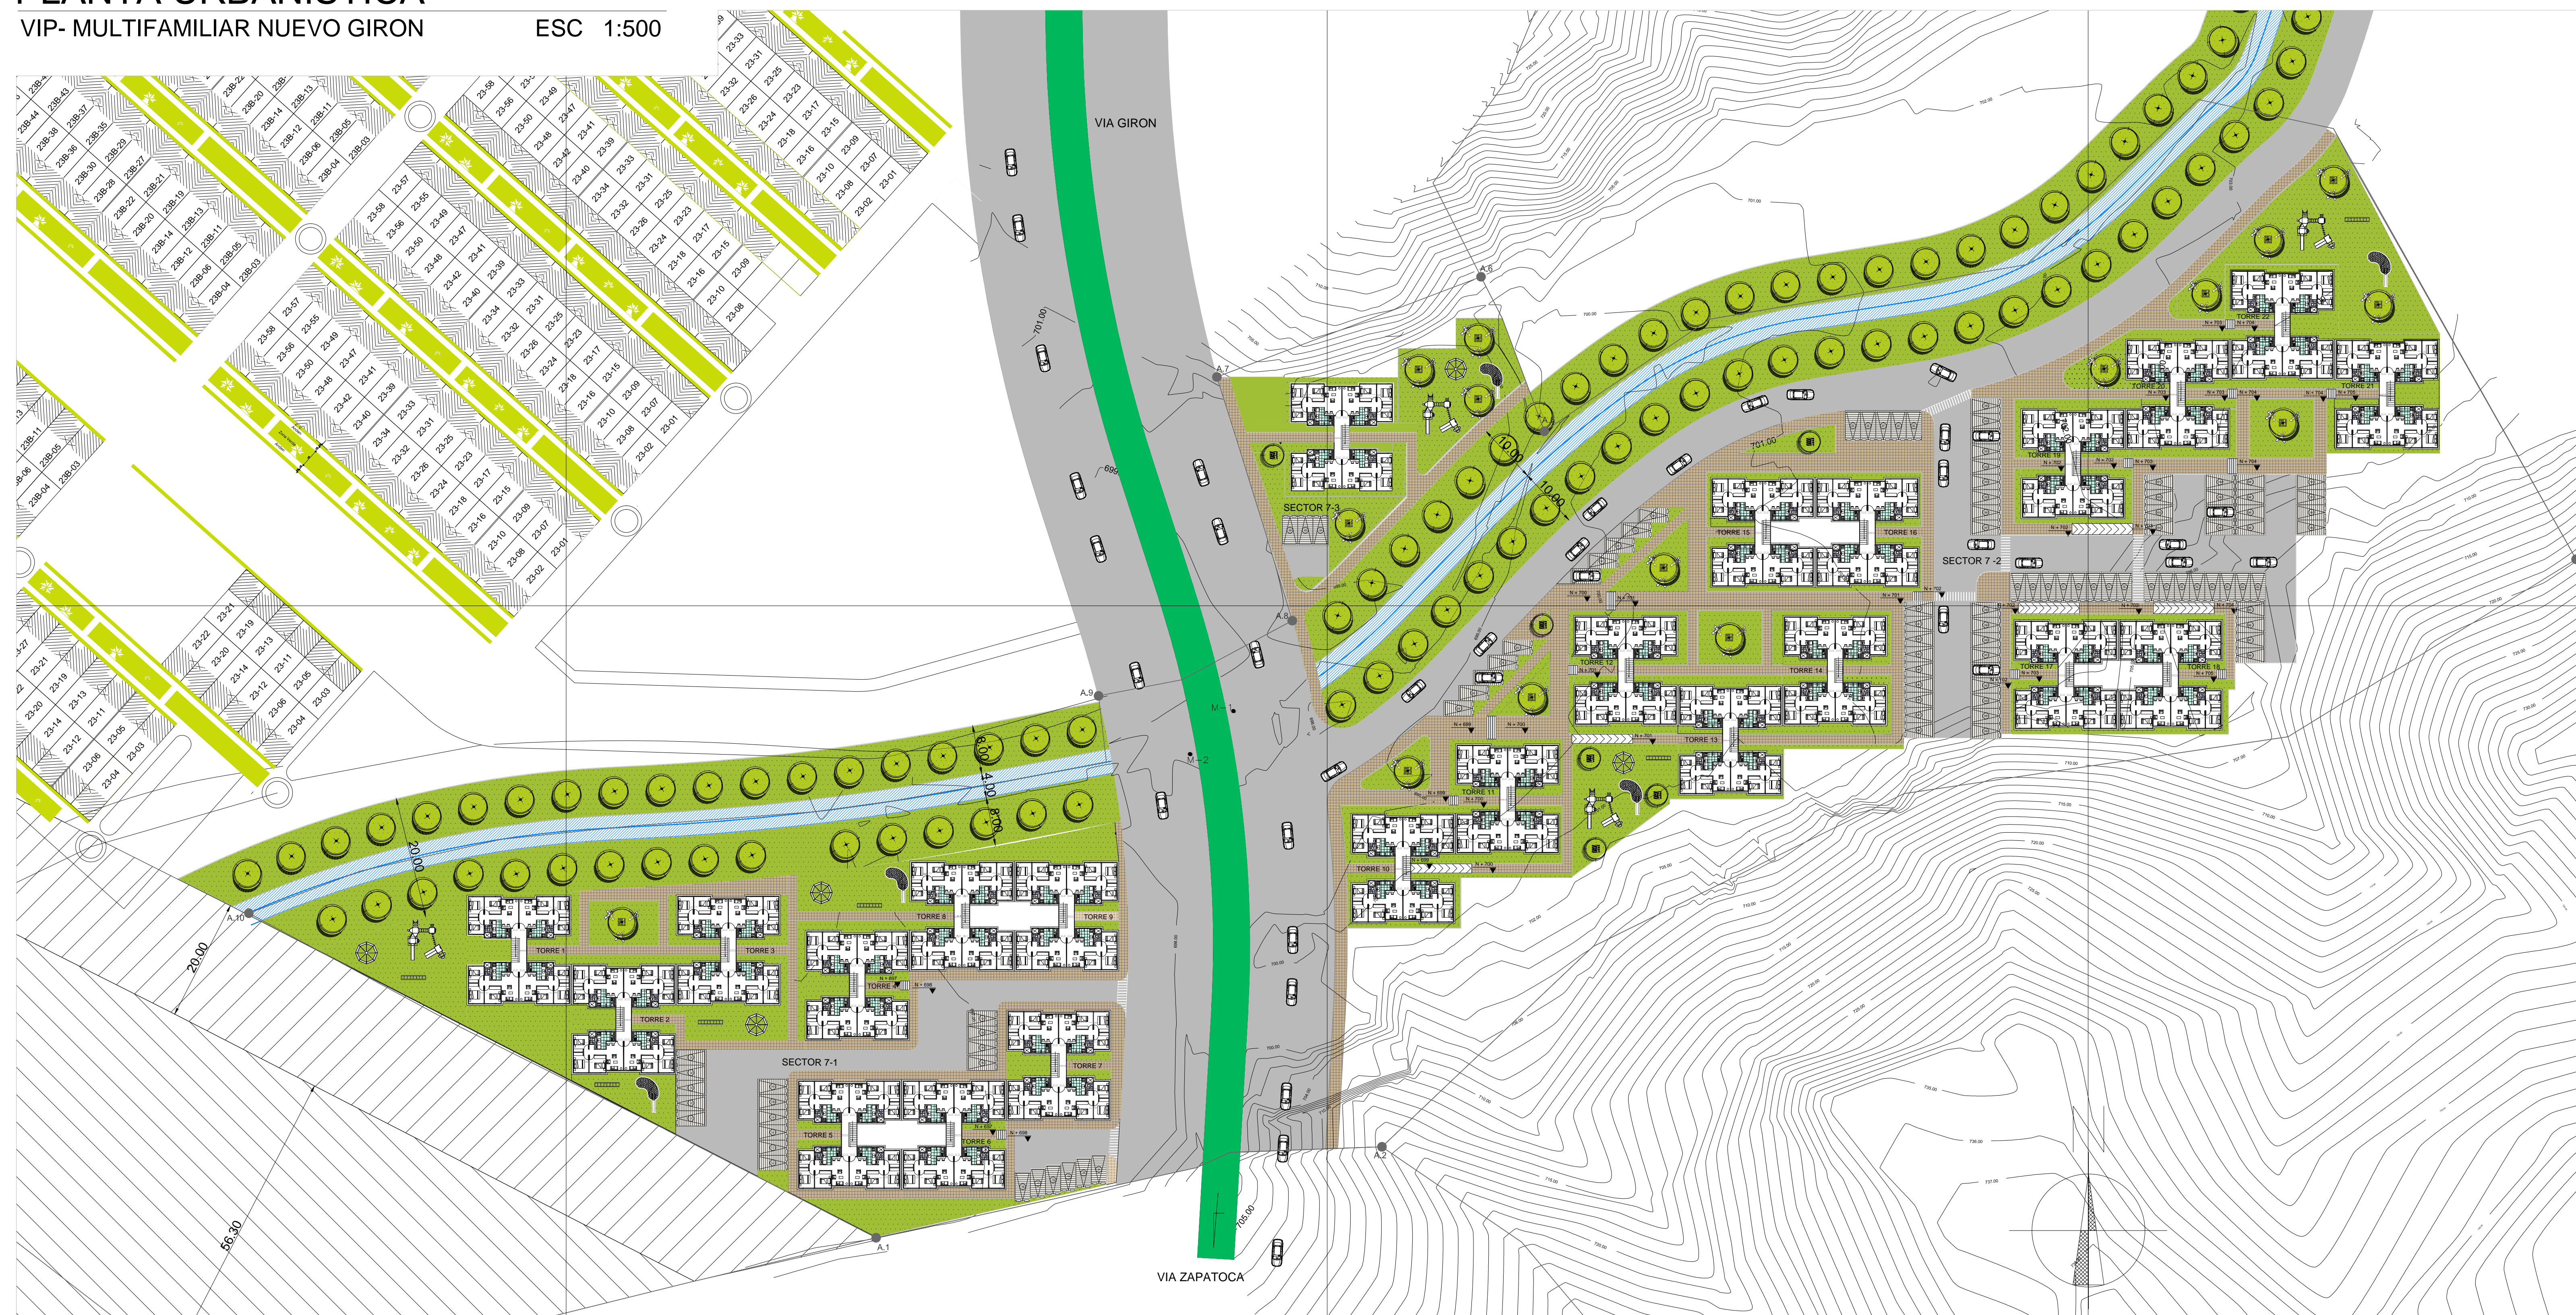

PROPIETARIO DEL PROYECTO

MUNICIPIO SAN JUAN GIRON
NIT:890.204.8026

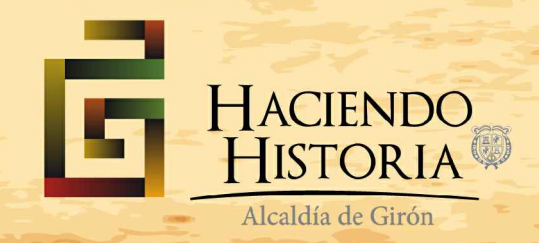

REPRESENTANTE LEGAL

HECTOR JOSUE QUINTERO JAIMES
ALCALDE

REVISIÓN Y APROBACIÓN
OFICINA ASESORA DE PLANEACION

ARQ. MONICA YANETH DIAZ GUTIERREZ
JEFE OFICINA ASESORA DE PLANEACION

NOMBRE DEL PROYECTO

VIVIENDA MULTI FAMILIAR VIP
CIUDADELA NUEVO GIRON
SECTOR 7

LOCALIZACIÓN

VEREDA BARBOSA PREDIO LOS COCOS
GIRON- SANTANDER

CONSULTOR:

DISEÑO
ARQUITECTÓNICO Y URBANÍSTICO

ARQ. BERTHA OCHOA MANCIPE
ESPECIALISTA GERENCIA DE PROYECTOS
MAT: 14.053 CUNDINAMARCA

ARQ. CARLOS FERNANDO JAIMES OCHOA
Master Arquitectura y Sostenibilidad
MAT: 683209 - 174665 SANTANDER

BLOQUE DE ENTREGAS Y MODIFICACIONES.

FECHA	REVISION - NOTA

DESARROLLO

MANUEL ALEXANDER VESGA
ESNEIDER ACEVEDO
SEBASTIAN MOROS

CONTIENE

PLANO DE LOCALIZACIÓN
PLANTA URBANÍSTICA

ESCALA INDICADAS

FECHA JUNIO DE 2012

ARCHIVO

FECHA DE COPIA

OBSERVACIONES:

PLANO No. A-01 DE 09