


# PLANO DE FACHADAS

ESC INDICADAS

## FACHADA INTERNA BLOQUE TIPO

VIP- MULTIFAMILIAR NUEVO GIRON

ESC 1:75

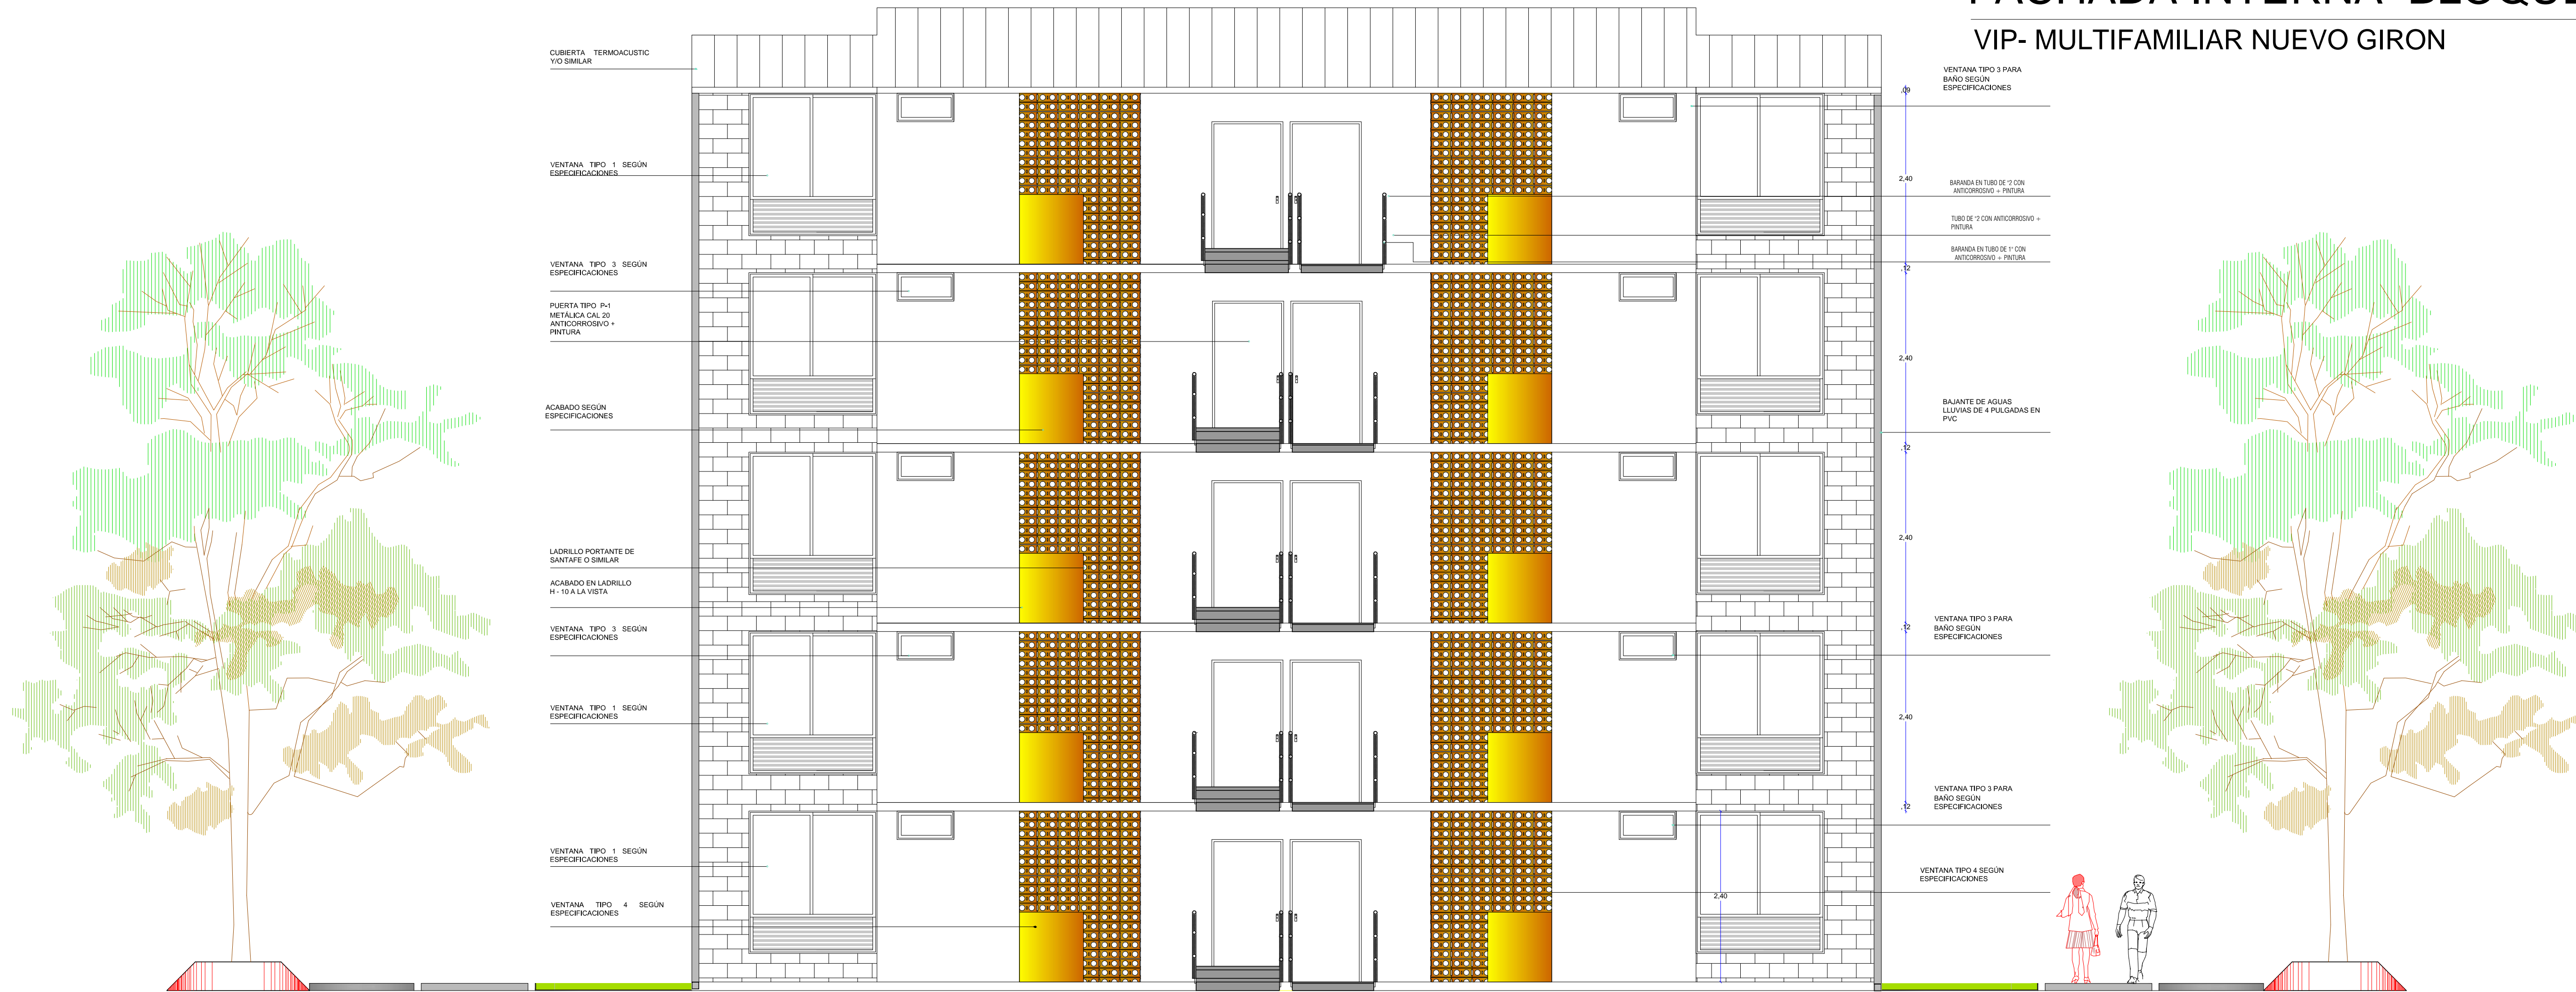

## FACHADA SUR BLOQUE TIPO

VIP- MULTIFAMILIAR NUEVO GIRON

ESC 1:75



PROPIETARIO DEL PROYECTO

MUNICIPIO SAN JUAN GIRÓN  
NIT:890.204.8026



REPRESENTANTE LEGAL

HECTOR JOSUE QUINTERO JAIMES  
ALCALDE

REVISIÓN Y APROBACIÓN  
OFICINA ASESORA DE PLANEACION

ARQ. MONICA YANETH DIAZ GUTIERREZ  
JEFE OFICINA ASESORA DE PLANEACION

NOMBRE DEL PROYECTO

VIVIENDA MULTI FAMILIAR VIP  
CIUDELA NUEVO GIRÓN  
SECTOR 7

LOCALIZACIÓN

VEREDA BARBOSA PREDIO LOS COCOS  
GIRÓN- SANTANDER

CONSULTOR:

DISEÑO  
ARQUITECTÓNICO Y URBANÍSTICO

ARQ. BERTHA OCHOA MANCIPE  
ESPECIALISTA GERENCIA DE PROYECTOS  
MAT. 16486 CONDOMINARIA

ARQ. CARLOS FERNANDO JAIMES OCHOA  
Master Arquitectura y Sostenibilidad  
MAT.68032003-13745815 SANTANDER

BLOQUE DE ENTREGAS Y MODIFICACIONES:

FECHA	REVISION - NOTA

EL PROYECTO ORIGINADO POR EL MUNICIPIO DE SAN JUAN GIRÓN, CON CONSULTOR LUIS CARLOS JAIMES OCHOA, SE DESARROLLA EN EL AÑO 2012.

DESARROLLO

MANUEL ALEXANDER VESGA  
ESNEIDER ACEVEDO  
SEBASTIAN MOROS

CONTIENE

FACHADAS TIPO BLOQUE EDIFICIO

ESCALA INDICADAS	FECHA JUNIO DE 2012
ARCHIVO	FECHA DE COPIA

OBSERVACIONES:

\_\_\_\_\_

\_\_\_\_\_

\_\_\_\_\_

\_\_\_\_\_

PLANO No. DE  
**A-06 09**